


TAMPEREEN KOVAKIVI OY

Kapeen louhimo
Kapee, Tampere

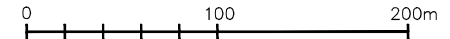


1:2000

Merkintöjen selitys:


- Suunnitelma-alue/ympäristötupa-alue
 - Kaivuaue
 - Ottamisalue
 - Tukitoiminta-alue
 - Varastointialue
 - Pintamaan läjitys
 - Sivukivialue
 - Tilan raja
 - Pintamaat on poistettu, ei luonnontilainen
 - Laskeutusallas
 - Louhittu kalliorintaus
 - MÄNTYMETSA
 - AVOIN ALUE
 - KUUSIMETSA
 - LEHTIMETSA
 - LEHTITAIMIKKO
 - HAVUTAIMIKKO
 - SEKAMETSA
- VANHAN LUVAN RAJAUKSET:**
- NYKYINEN OTTOALUE
 - VALTAKUNNALLISESTI ARVOKKAAN KALLIOALUEEN RAJAUS (GE2-119, KULHANVUORI)

Tunn.	Lukum.	Muutos	Nimim.	Pvm.
K.osa/Ky/8		Kortteli/Tila	Viranomaisen arkistointimerkintöjä varten	
837-709-4-23		Tontti/Rek.nro TOLVILA 4:23	Piirustuslaji	Juoks.nro
Rakennustoimenpide MAA-AINESTEN OTTO		Tilaaja sekä suunnittelukohteen nimi TAMPEREEN KOVAKIVI OY KAPEEN LOUHIMO TAMPERE	Piirustuksen sisältö ASEMAKARTTA	Mittakaava 1: 2000
Suuntakartta Oy Kouluntie 70 82110 Heinävaara p. 0400 183982		Piirt. P.K. Suunn. ASE Pvm. 14.2.2026	Työn ja piirustuksen nro 1.	Muutos
Hyv. A. Elomaa		Tark.		

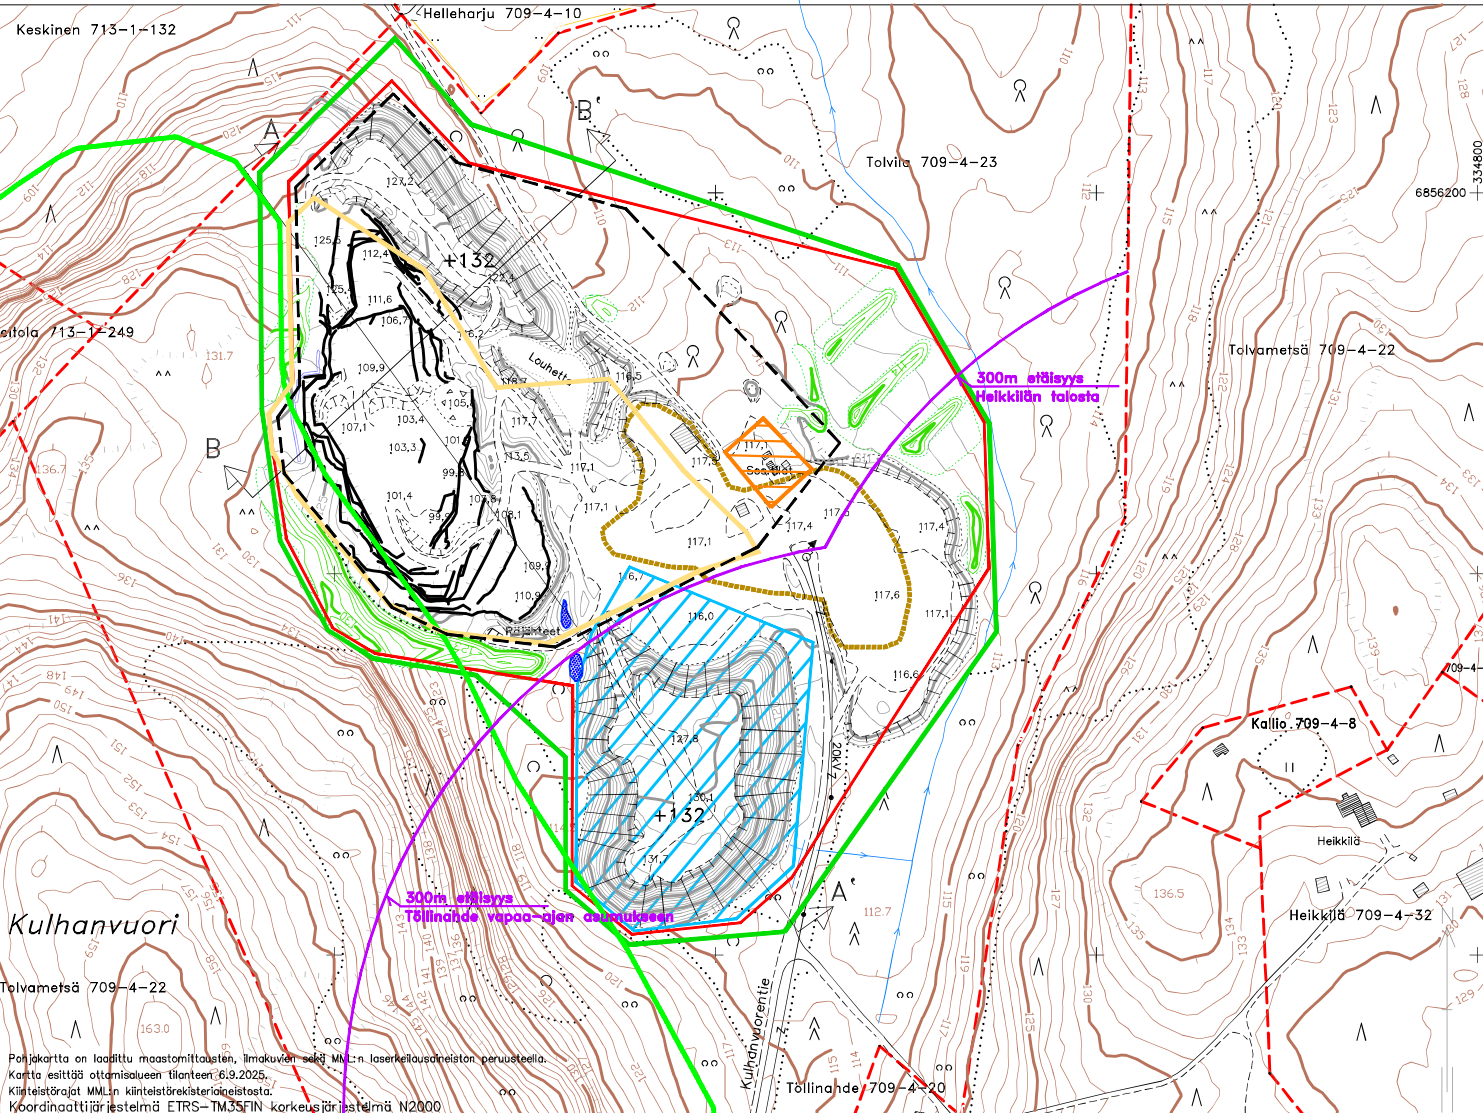


Kulhanvuori
Tolvametsä 709-4-22

Porjekartta on laadittu maastomittauksen, ilmakuvan sekä MML:n laserkallusaineiston perusteella.
Kartta esittää ottamisalueen tilanteen 6.3.2025.
Kiinteistörajat MML:n kiinteistörekisteriaineistosta.
Koordinaattijärjestelmä ETRS-TM35FIN korkeusjärjestelmä N2000

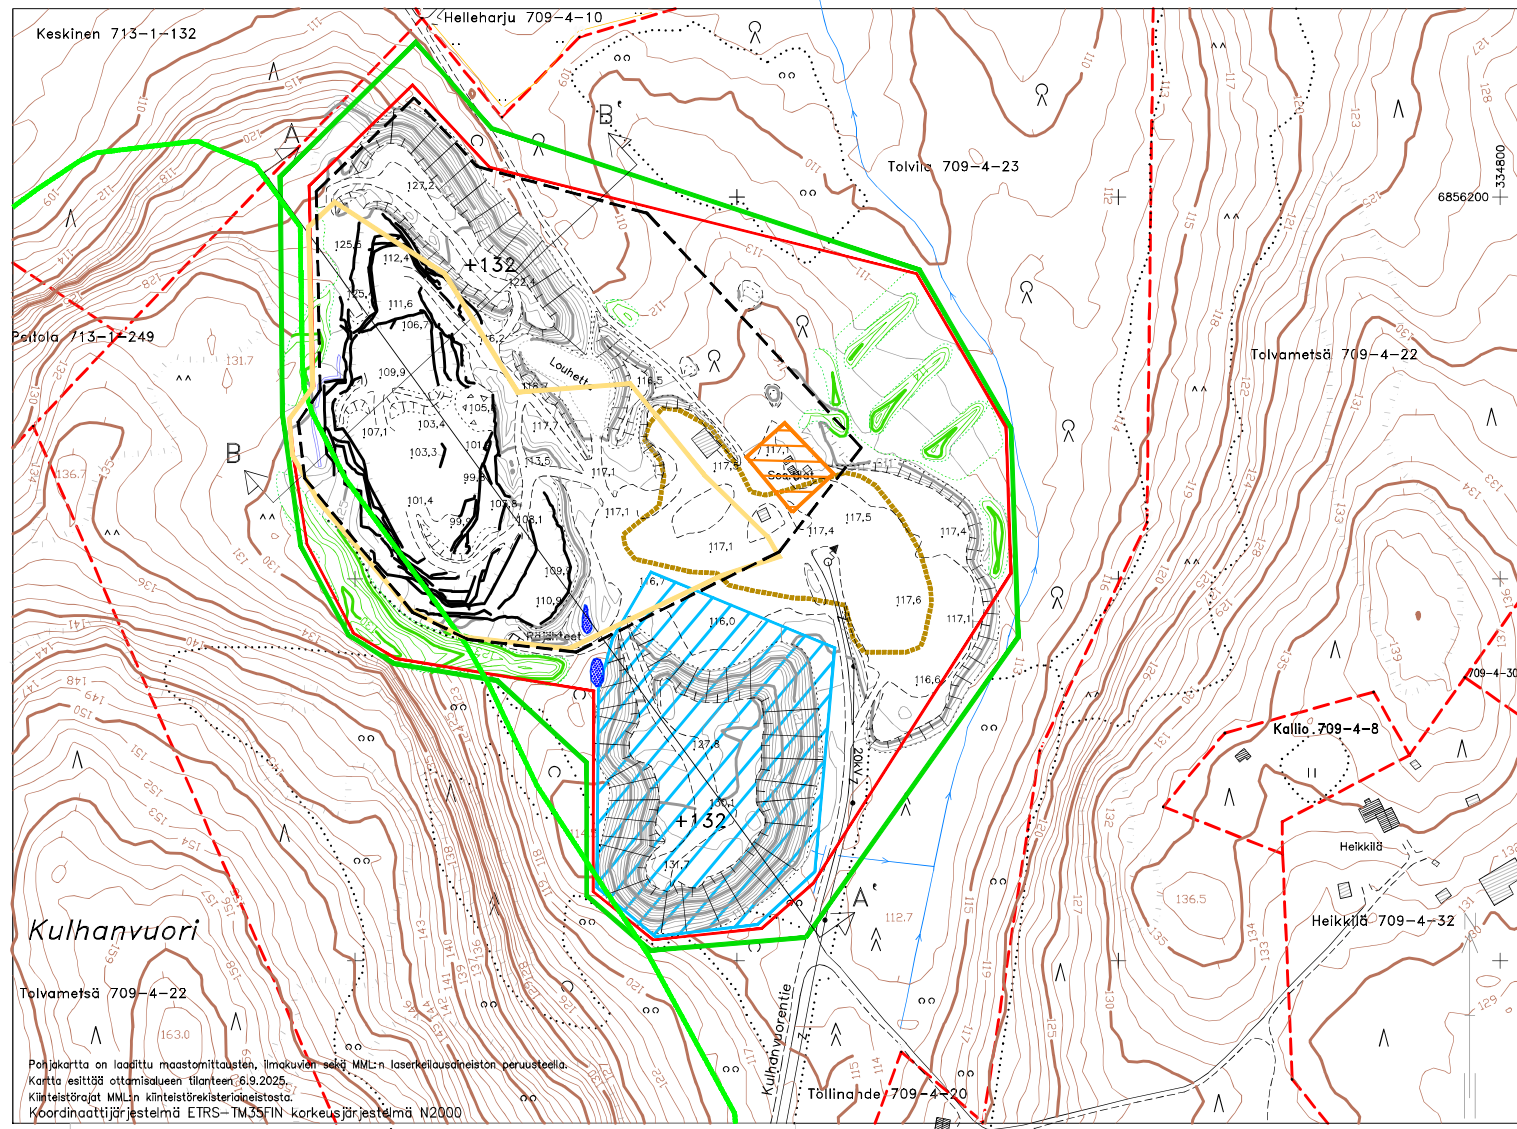

TAMPEREEN KOVAKIVI OY

Kapeen louhimo
Kapee, Tampere

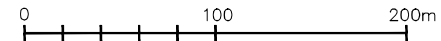

1:2000

Merkintöjen selitys:


- Suunnitelma-alue/ympäristölupa-alue
 - - - Kaivuaalue
 - Ottamisalue
 - Tukitoiminta-alue
 - Varastointialue
 - ~ Pintamaan läjitys
 - Sivukivialue
 - - - Tilan raja
 - - - Pintamaat on poistettu, ei luonnontilainen
 - ~ Laskeutusallas
 - ~ Louhittu kalliorintaus
 - ^ MÄNTYMETSÄ
 - L AVOIN ALUE
 - ^ KUUSIMETSÄ
 - O LEHTIMETSÄ
 - oo LEHTITAIMIKKO
 - ^^ HAVUTAIMIKKO
 - o SEKAMETSÄ
- VANHAN LUVAN RAJAUKSET:
- NYKYINEN OTTOALUE
 - VALTAKUNNALLISESTI ARVOKKAAN KALLIOALUEEN RAJAUS (GE2-119, KULHANVUORI)

Kulhanvuori

Tolvametsä 709-4-22


Pohjakartta on laadittu maastomittausten, ilmakuvien sekä MML:n laserkilvauksineiston perusteella.
Kartta esittää ottamisalueen tilanteen 6.9.2025.
Kiinteistörajat MML:n kiinteistörekisteriaineistosta.
Koordinaattijärjestelmä ETRS-TM35FIN -korkeusjärjestelmä N2000

Tunn.	Lukum.	Muutos	Nimim.	Pvm.
K.osa/Kylä	Kortteli/Tila	Tontti/Rek.nro	Viranomaisen arkistointimerkintöjä varten	
837-709-4-23	TOLVILA 4:23		Piirustuslaji	Juoks.nro
Rakennustoimenpide MAA-AINESTEN OTTO			Piirustuksen sisältö	Mittakaava
Tilaaja sekä suunnittelukohteen nimi TAMPEREEN KOVAKIVI OY KAPEEN LOUHIMO TAMPERE			NYKYTILANNE/ SUUNNITELMAKARTTA	1:2000
Suuntakartta Oy Koulutie 70 82110 Heinävaara p. 0400 183982		Piirt. P.K Suunn. ASE Pvm. 14.2.2026	Työn ja piirustuksen nro	Muutos
Hyv. A. Elomaa		Tark.	2.	

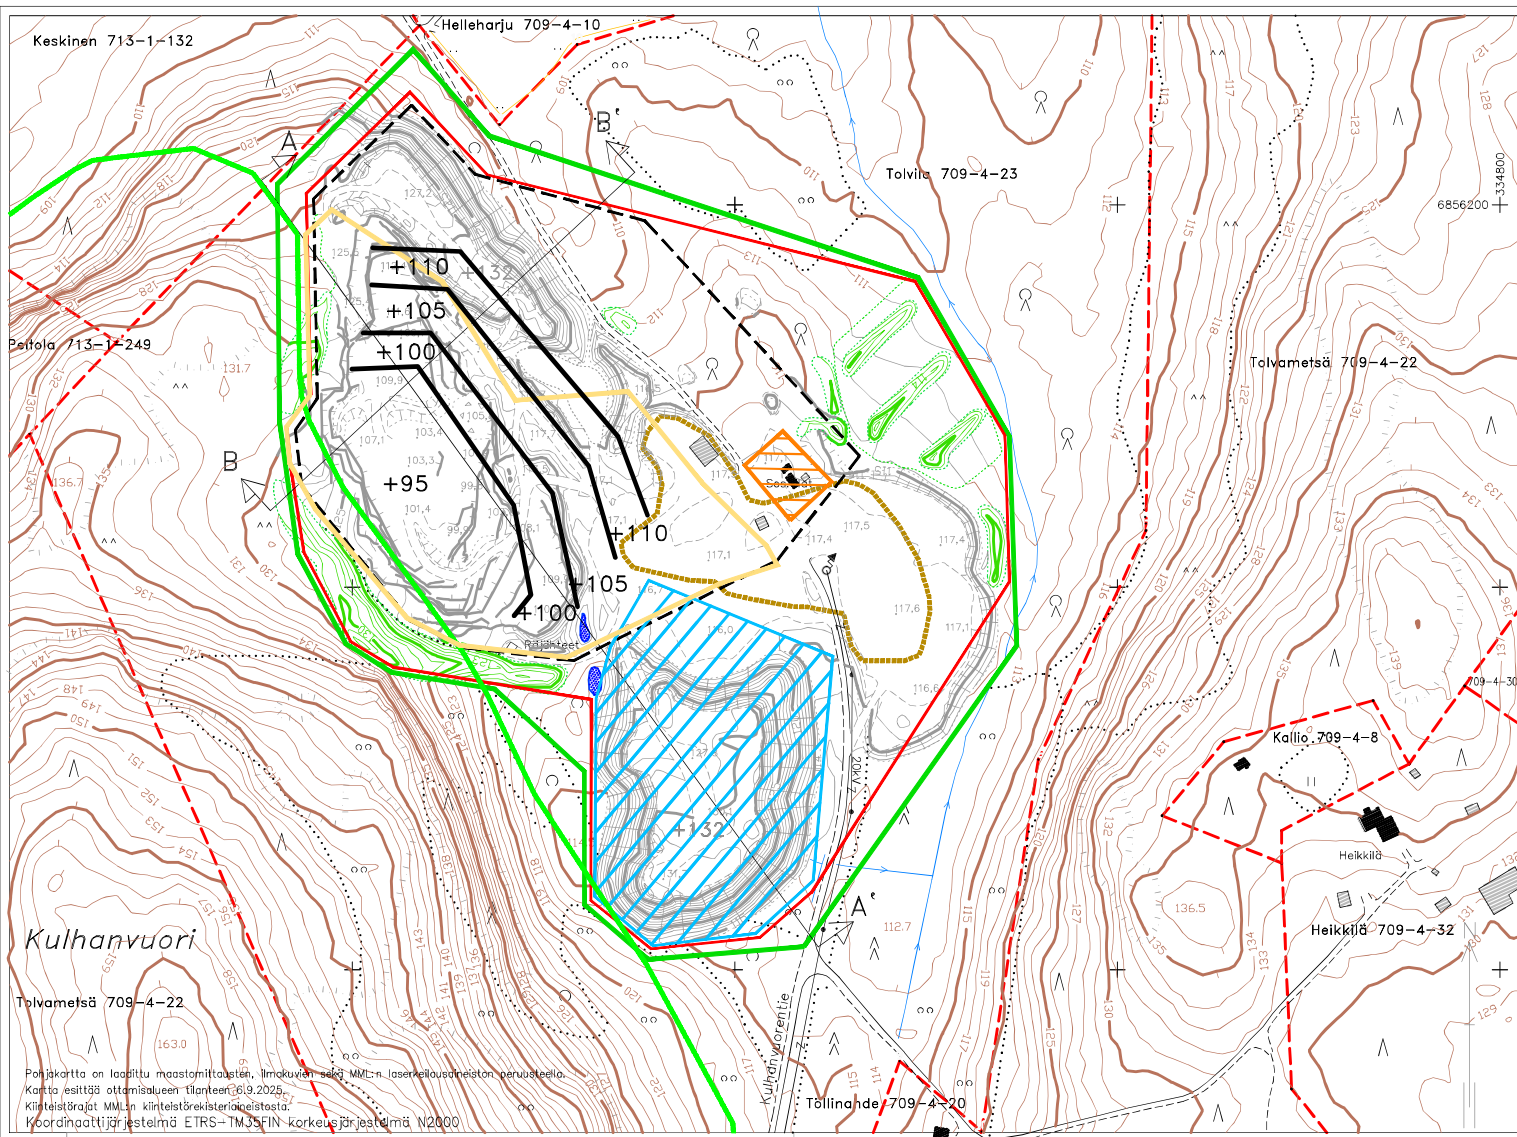

TAMPEREEN KOVAKIVI OY

Kapeen louhimo
Kapee, Tampere

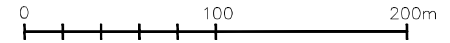


1:2000

Merkintöjen selitys:


- Suunnitelma-alue/ympäristölupa-alue
 - - - Kaivuaalue
 - Ottamisalue
 - Tukitoiminta-alue
 - Varastointialue
 - ~ Pintamaan läjitys
 - Sivukivialue
 - - - Tilan raja
 - - - Pintamaat on poistettu, ei luonnontilainen
 - ~ Laskeutusallas
 - Louhittu kalliorintaus
 - ^ MÄNTYMETSA
 - L AVOIN ALUE
 - ^ KUUSIMETSA
 - O LEHTIMETSA
 - o o LEHTITAIMIKKO
 - ^ ^ HAVUTAIMIKKO
 - O SEKAMETSA
- VANHAN LUVAN RAJAUKSET:**
- NYKYINEN OTTOALUE
 - VALTAKUNNALLISESTI ARVOKKAAN KALLIOALUEEN RAJAUS (GE2-119, KULHANVUORI)

Tunn.	Lukum.	Muutos	Nimim.	Pvm.
K.osa/Kylä		Kortteli/Tila	Viranomaisen arkistointimerkintä varten	
837-709-4-23		Tontti/Rek.nro	TILANNE 5 vuotta	
TOLVILA 4:23		Puurustuslaji		Juoks.nro
Rekennustoimenpide		Puurustuksen sisältö		Mittakaava
MAA-AINESTEN OTTO		TAMPEREEN KOVAKIVI OY		1:2000
Tilaaja sekä suunnittelukohteen nimi		KAPEEN LOUHIMO		
TAMPEREEN KOVAKIVI OY		TAMPERE		
Suuntakartta Oy		Piirt. P.K	Työn ja piirustuksen nro	
Koulutie 70		Suunn. ASE	3	
82110 Heinävaara		Pvm. 14.2.2026		
p. 0400 163982				
Hyv. A. Elomaa		Tark.		

Pohjakartta on laadittu maastonmittausten, ilmakuvien sekä MML:n laserkallusaineiston perusteella.
Kartta esittää ottamisalueen tilanteen 30.9.2025.
Kiinteistörajat MML:n kiinteistörekisteritietojesta.
Koordinaattijärjestelmä ETRS-TM35FIN korkeusjärjestelmä N2000

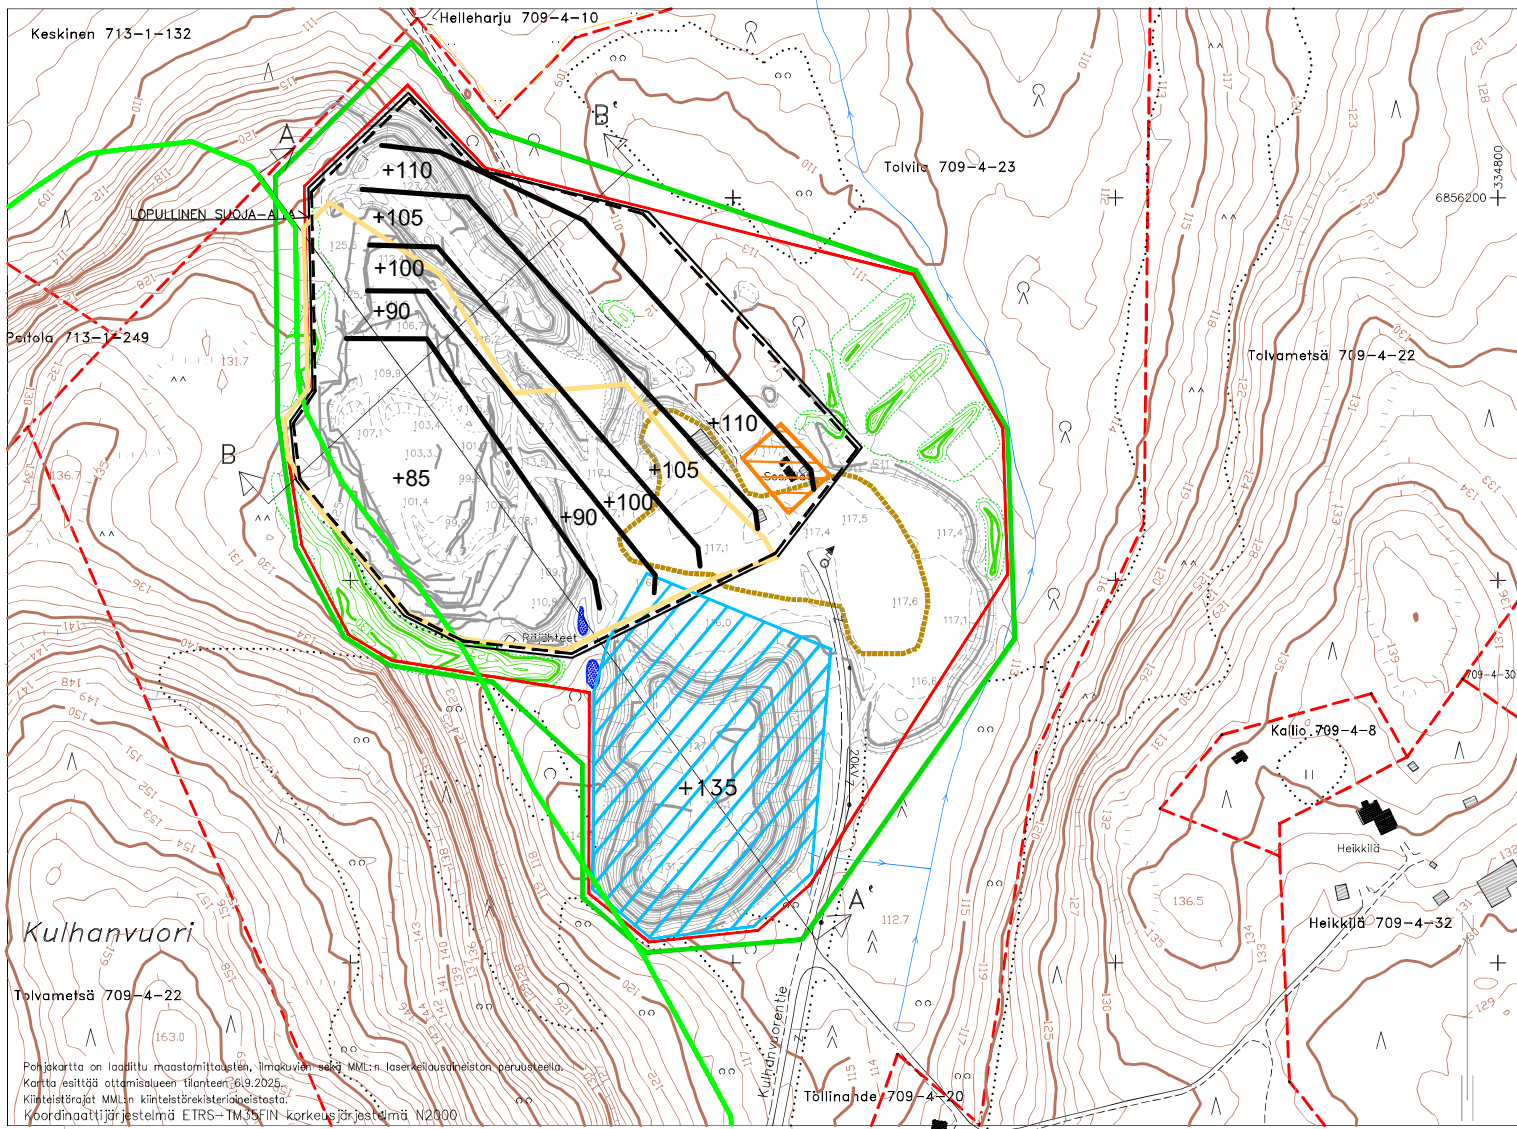

TAMPEREEN KOVAKIVI OY
Kapeen louhimo
Kapee, Tampere

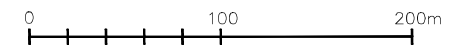

1:2000

Merkintöjen selitys:

- Suunnitelma-alue/ympäristölupa-alue
- - - Kaivuaue
- Ottamisalue
- Tukitoiminta-alue
- Varastointialue
- Pintamaan läjitys
- Sivukivialue
- - - Tilan raja
- - - Pintamaat on poistettu, ei luonnontilainen
- Laskeutusallas
- Louhittu kalliorintaus
- MÄNTYMETSÄ
- AVOIN ALUE
- KUUSIMETSÄ
- LEHTIMETSÄ
- SUOJA-AITA
- VANHAN LUVAN RAJAUKSET:
- NYKYINEN OTTOALUE
- VALTAKUNNALLISESTI ARVOKKAAN KALLIOALUEEN RAJAUS (GE2-119, KULHANVUORI)

- LEHTITAIMIKKO
- HAVUTAIMIKKO
- SEKAMETSÄ

Keskinen 713-1-132

Helleharju 709-4-10

Tolvila 709-4-23

Tolvametsä 709-4-22

Perfola 713-1-249


Tolvametsä 709-4-22

Kulhanvuori


Pohjakartta on laadittu maastomittauksen, ilmakuvien sekä MML:n laserkeilausaineiston perusteella.
 Kartta esittää ottamisalueen tilanteen 30.9.2025.
 Kiinteistörajat MML:n kiinteistörekisterilajeista.
 Koordinaattijärjestelmä ETRS-TM35FIN korkeusjärjestelmä N2000.

Tunn.	Lukum.	Muutos	Nimim.	Pvm.
K.osa/Kyö		Kortteli/Tila	Viranomaisen arkistointimerkintäjä varten	
837-709-4-23		Tontti/Rek.nro TOLVILA 4:23	Piirustuslaji	Juoks.nro
Rakennustoimenpide MAA-AINESTEN OTTO		Tilan ja piirustuksen nro		Muutos
Tilaaja sekä suunnittelukohteen nimi TAMPEREEN KOVAKIVI OY KAPEEN LOUHIMO TAMPERE		Työn ja piirustuksen nro		Muutos
Suuntakartta Oy Koulutie 70 82110 Heinävaara p. 0400 183982		Piirt. P.K. Suunn. ASE Pvm. 14.2.2026	4.	
Hyv. A. Elomaa		Tark.		

A-A'

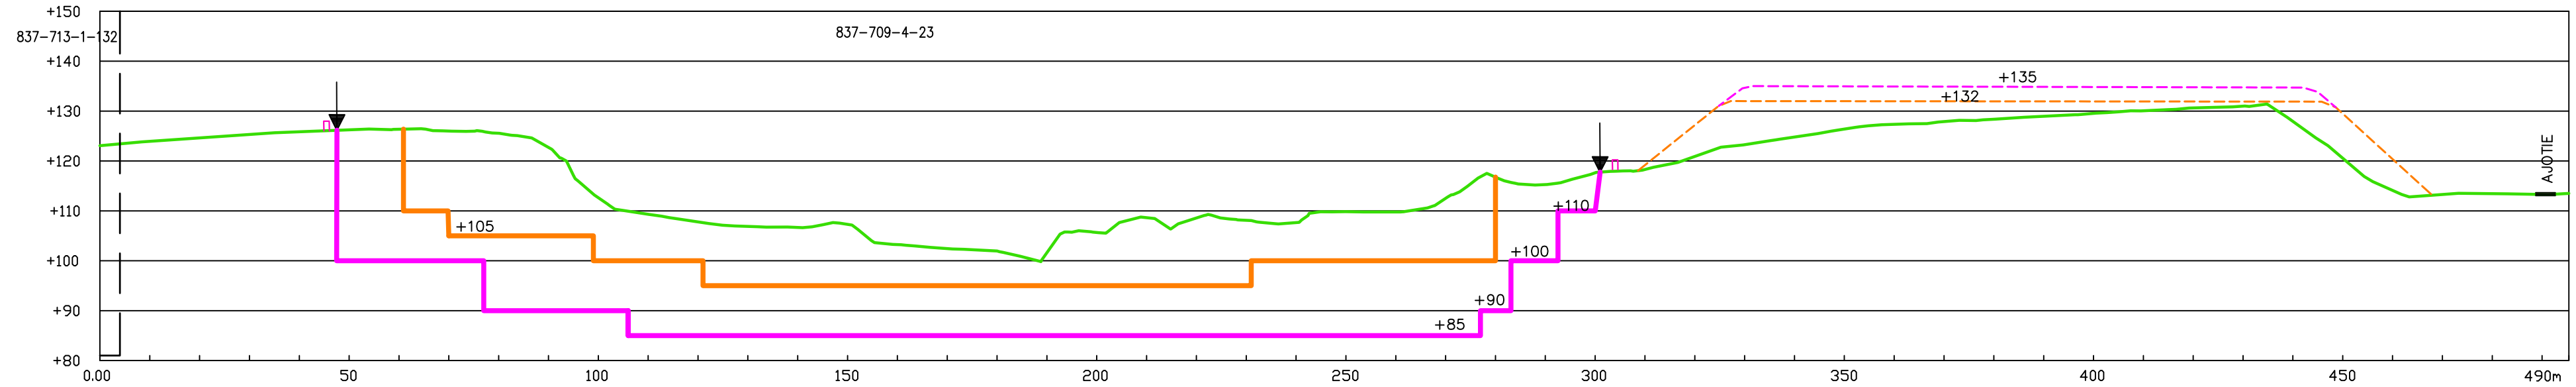

B-B'

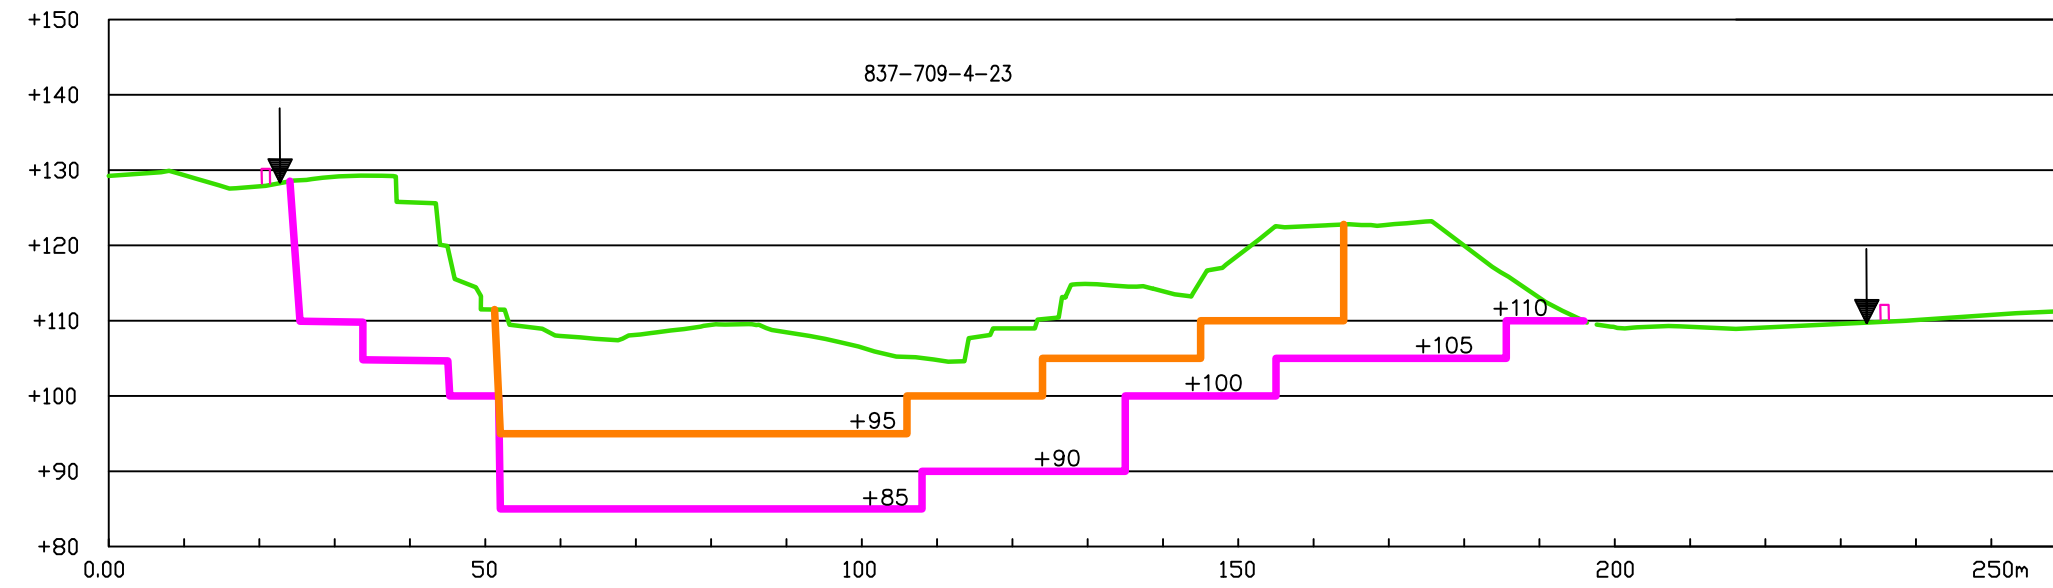

- NYKYINEN MAANPINTA
- 5-TILANNE
- 10-TILANNE
- ▽ +85 SUUNNITELTU OTTAMISTASO
- ↓ KAIVUALUEEN RAJA
- - - TILAN RAJA
- - - SUUNNITELTU SIVUKIVALUE LOPPUTILANTEESSA
- SUOJA-AITA OHJEELLINEN SIJAINTI

Tunn.	Lukum.	Muutos	Nimim. Pvm.	
K.osa/Kylä 837-709-4-23	Kortteli/Tila TOLVILA 4-23	Tontti/Rek.nro 837-709-4-23	Viranomaisen arkistointimerkintöjä varten	
Rakennustoimenpide MAA-AINESTEN OTTO		Piirustuslaji	Juoks.nro	
Tilaaaja sekä suunnittelukohteen nimi ja osoite TAMPEREEN KOVAKIVI OY KAPEEN LOUHIMO TAMPERE		Piirustuksen sisältö LEIKKAUKSET A-A' ja B-B'	Mittakaavat 1:1000/1:1000	
		Piirt. P.K	Työn ja piirustuksen nro	
		Suunn. ASE	Muutos	
		Pvm. 14.2.2026	5.	
Hyv. A. Elomaa		Tark.		