
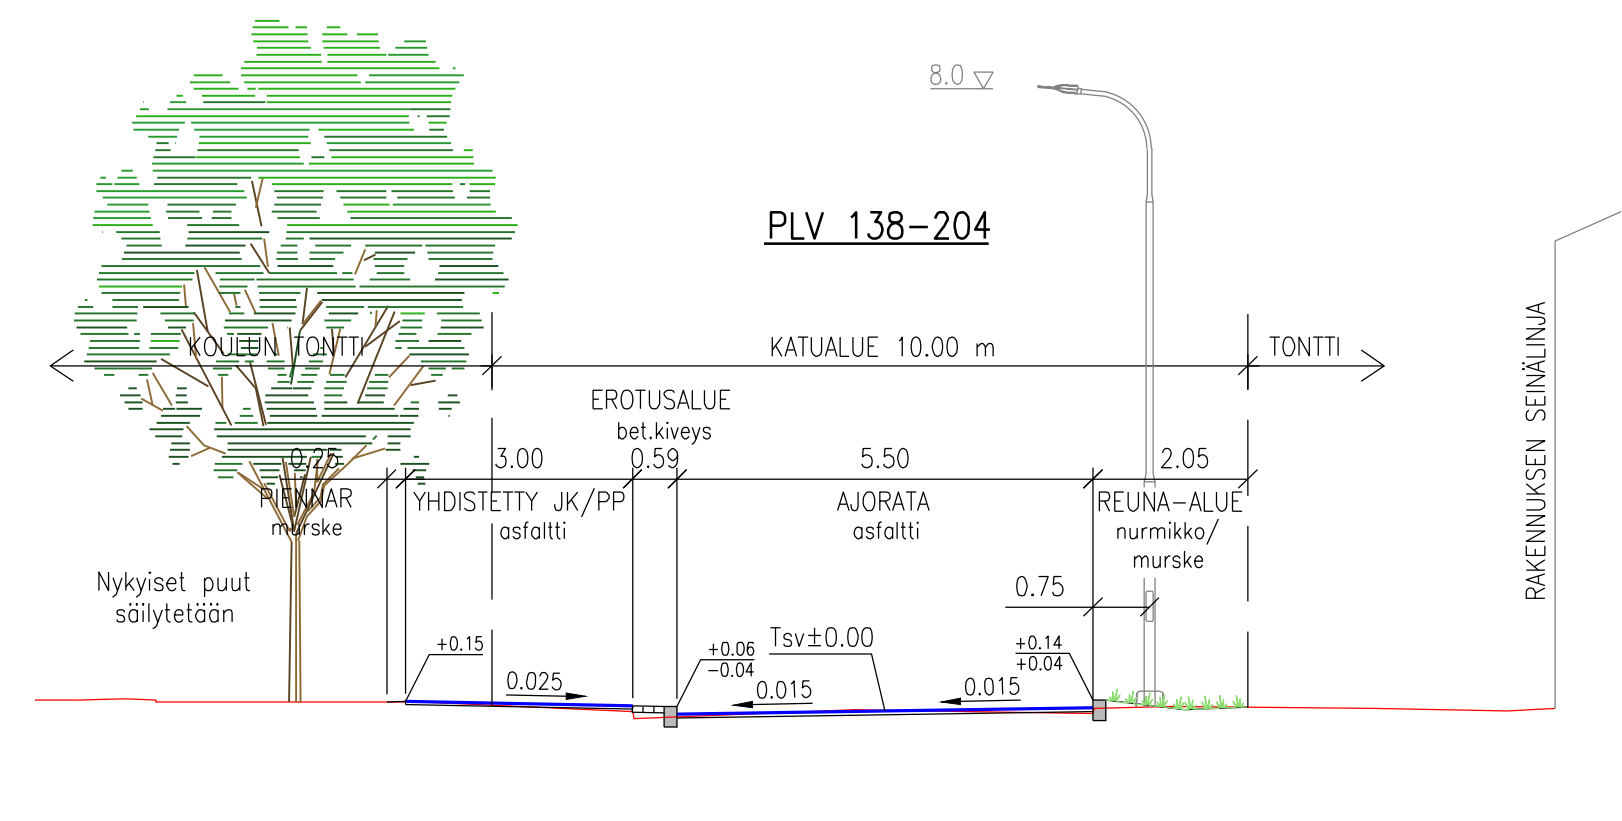


Tasausviivan korkeus	84.27	84.33	84.55	84.77	84.99	85.21	85.43	85.65	85.87	86.09	86.31	86.52	86.68	86.78	86.84	86.90	86.96	87.02	87.08	87.14	87.20	87.24	87.21	87.15	87.11	87.11	
Maanpinnan korkeus	84.28	84.25	84.40	84.63	84.87	85.11	85.28	85.53	85.74	85.97	86.17	86.36	86.56	86.72	86.89	86.93	87.00	87.04	87.09	87.16	87.21	87.23	87.24	87.20	87.14	87.06	
Ajoradan sivukaltevuus	qo=-0.009	1%/3.7m	qv=0.010	1%/5.0m	qv=0.030	1%/5.0m	qv=0.030	1%/5.0m	qv=0.015	1%/10.0m	qv=-0.010	1%/5.0m	qv=0.018	1%/10.0m	qv=-0.010	1%/5.0m	qv=-0.025										

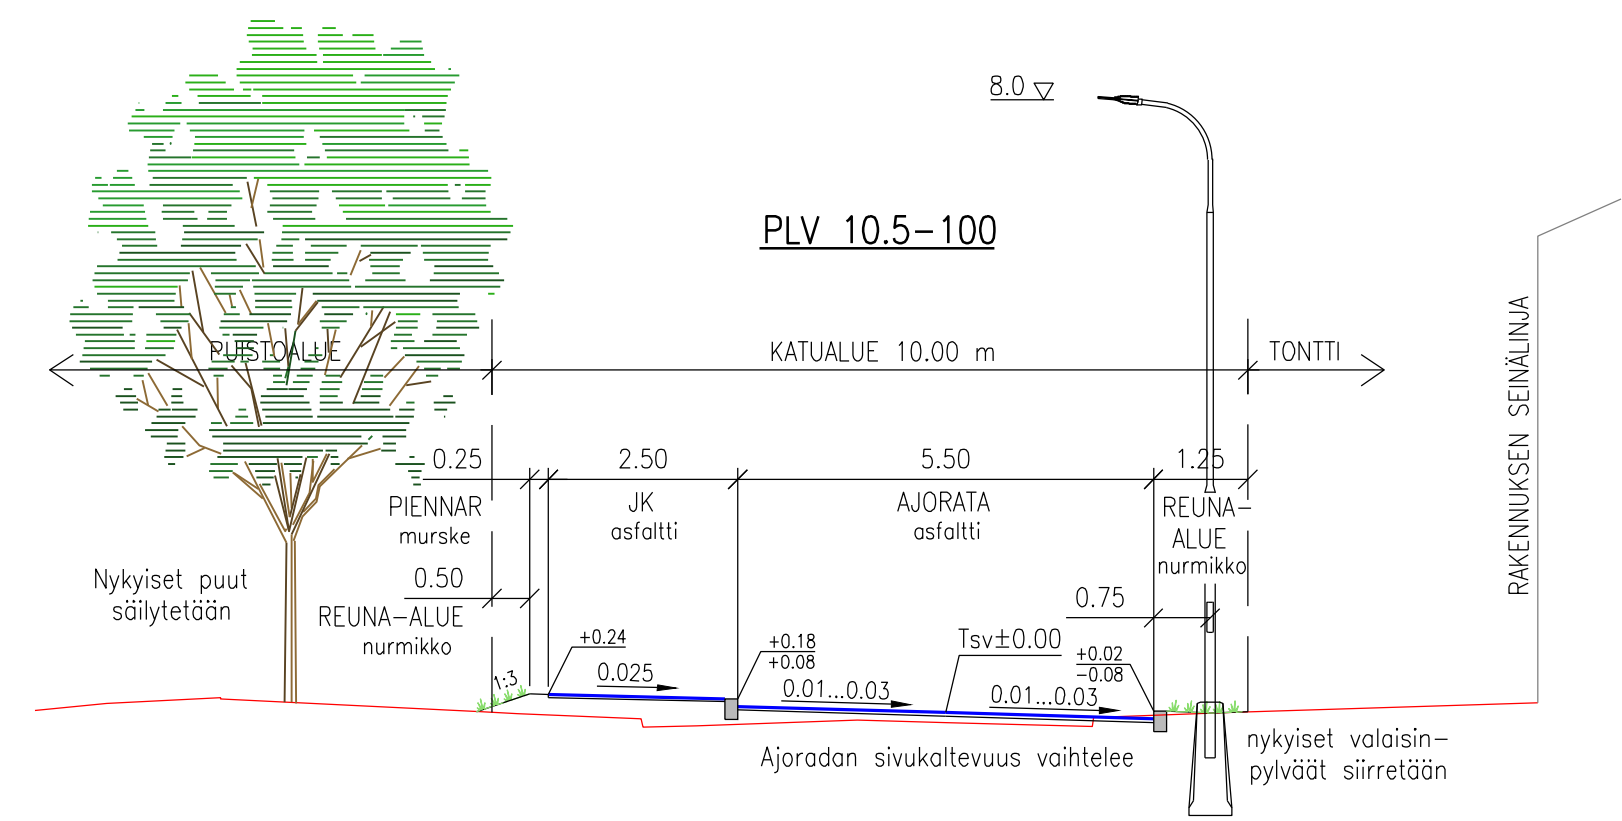

Tässä suunnitelmassa on käytetty ETRS-GK24/N2000 taso- ja korkeuskoordinaatistoa

TAMPEREEN KAUPUNKI
KAUPUNKIYMPÄRISTÖN PALVELUALUE

TUOMAANKATU
HÄRMÄLÄ

KATUSUUNNITELMA
PITUUSLEIKKAUS 1:1000/1:100
TYYPPIPOIKKILEIKKAUKSET 1:100

wsp WSP Finland Oy
Kelloportinkatu 1 D
33100 Tampere

Piirt.	O. Suoniemi
Suunn.	O. Suoniemi
Tark.	L. Peltola

Diaarinumero:	
TRE:	
Tark. Liik.	
Tark. Katu	
Tark. Hule	
Tark. Geo	
Pvm.	17.3.2026

Piir.n:o 1/23115/2