



JUVANKATU, PITKÄNIITYNKADUN PYSÄKKI  
 TYYPPIPOIKKILEIKKAUS 1:100  
 PL 35

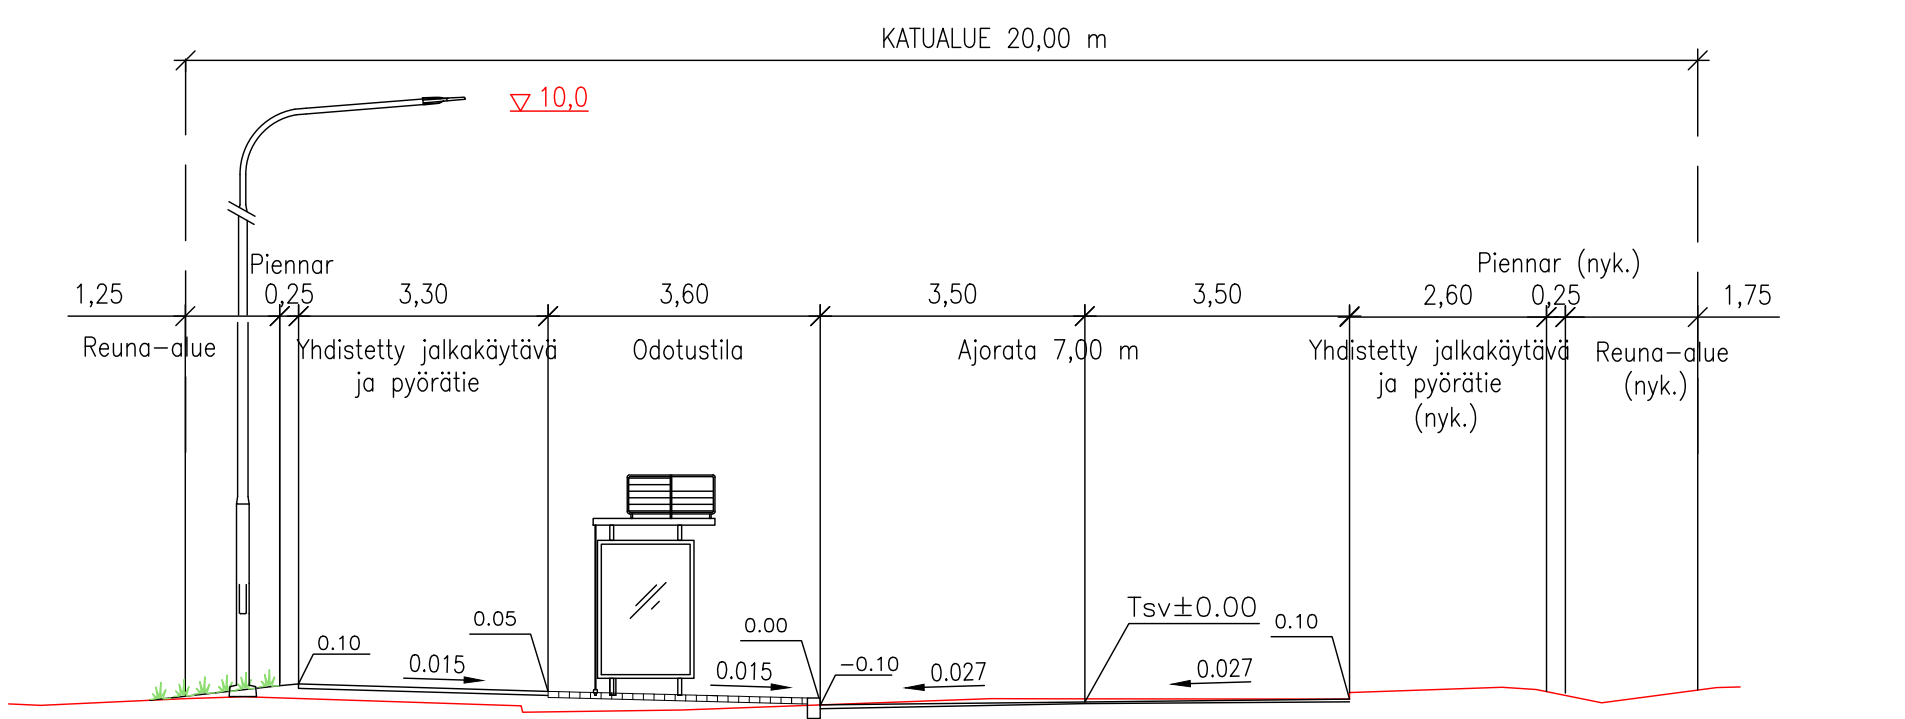

JUVANKATU, PITKÄNIITYNKADUN PYSÄKKI  
 TYYPPIPOIKKILEIKKAUS 1:100  
 PL 110

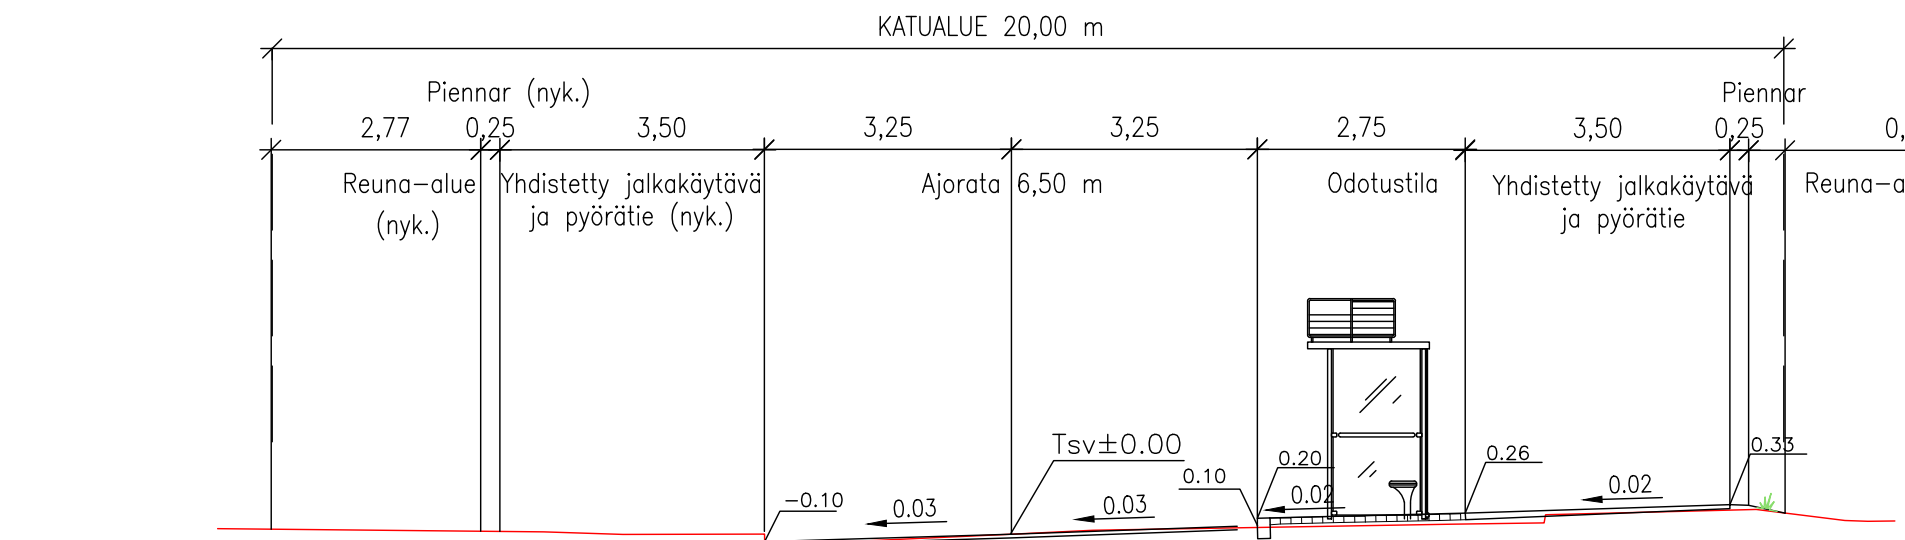

PÄÄLLYSTEMATERIAALIT, MERKINTÖJEN SELITYS:

- ASFALTIIPÄÄLLYSTEINEN AJORATA
- ASFALTIIPÄÄLLYSTEINEN JALKAKÄYTÄVÄ JA PYÖRÄTIE
- ASFALTIIPÄÄLLYSTEINEN TONTTILIITYMÄ, ASFALTOINTI UUSITAAAN
- NURMETUS
- BETONIKIVEYS, HARMAA ISO SAUVAKIVI 280x140x80 MM TIILILADONNALLA
- BETONIKIVEYS, MUSTA ISO SAUVAKIVI 280x140x80 MM TIILILADONNALLA
- BETONIKIVEYS, VALKOINEN ISO SAUVAKIVI 280x140x80 MM, PYSÄKIN HUOMIORAITA

RAKENTEET, MERKINTÖJEN SELITYS:

- GRANIITTINEN REUNAKIVI, NÄKYMÄ 10 CM. KURUN HARMAA RAAKAREUNAKIVI S170
- MADALLETTU GRANIITTINEN REUNAKIVI, REUNAKIVILINJAN KORKEUSEROT TASOITETAAN N. METRIN MATKALLA ALASLASKUJEN PÄISSÄ
- TASOON UPOTETTU GRANIITTINEN REUNAKIVI, NÄKYMÄ 0 CM. KURUN HARMAA RAAKAREUNAKIVI S170
- GRANIITTINEN VAROITUSLAATTA. ESIM. VIITASAAREN VAALEA, KAHTEN SUUNTAAN URITETTU.
- HULEVESIKAIVO RITILÄKANSISTOLLA
- JALKAKÄYTÄVÄN TAI PYÖRÄTIEN REUNALINJA (PÄÄLLYSTEEN REUNA)
- REUNAKIVETÖN REUNALINJA (PÄÄLLYSTEEN REUNA)
- NYKYINEN VALAISINPYLVÄS

- NS NYKYINEN VALAISINPYLVÄS SIIRRETÄÄN OSOITETTUUN PAIKKAAN
- VALAISIN, METALLIPYLVÄS
- PYSÄKKIKATOS JA ROSKA-ASTIA

LIIKENTEENOHJAUS, MERKINTÖJEN SELITYS:

- NS NYKYINEN LIKENNEMERKKI/LIKENNEMERKKIPYLVÄS MERKKEINEEN SIIRRETÄÄN OSOITETTUUN PAIKKAAN
- N NYKYINEN LIKENNEMERKKI/LIKENNEMERKKIPYLVÄS MERKKEINEEN SÄILY ENNALLAAN
- NP/U NYKYINEN LIKENNEMERKKI POISTETAAN JA UUSI KORVAAVA MERKKI ASENNETAAN NYKYISEEN LIKENNEMERKKIPYLVÄÄSEEN
- NU+S NYKYINEN LIKENNEMERKKI/LIKENNEMERKKIPYLVÄS MERKKEINEEN POISTETAAN JA VASTAAVAT UUDET ASENNETAAN OSOITETTUUN PAIKKAAN
- U UUSI LIKENNEMERKKI/LIKENNEMERKKIPYLVÄS MERKKEINEEN SJOITETAAN OSOITETTUUN PAIKKAAN

Tässä suunnitelmassa on käytetty ETRS-GK24/N2000 taso- ja korkeuskoordinaatistoa

**TAMPEREEN KAUPUNKI**  
 KAUPUNKIYMPÄRISTÖN PALVELUALUE

**JUVANKATU**  
 VÄLILLÄ KAROSENPOLKU-RUSKONTIE  
 KAUKAJÄRVI

KATUSUUNNITELMA  
 KATUJÄRJESTELYPIIRUSTUS 1:500  
 POIKKILEIKKAUKSET 1:100

	WSP Finland Oy	Piirt.	W. Lahtinen
	Kelloportinkatu 1 D 33100 Tampere	Suunn.	W. Lahtinen
		Tark.	L. Peltola

Diaarinumero:	
TRE:	
Tark. Liik.	
Tark. Katu	
Tark. Hule	
Tark. Geo	
Pvm.	6.5.2026