


1184 m²

18

lunastettava
vesialue kiinteistöstä
837-609-1-226
163m²

Tarkasteltava rantavyöhyke
n. 10m rantaviivasta

Rantavyöhykkeellä pyritään
säilyttämään puusto
entisellään, mutta jos
joudutaan kaatamaan puita
huonokuntoisuuden vuoksi,
niiden tilalle istutetaan uusi

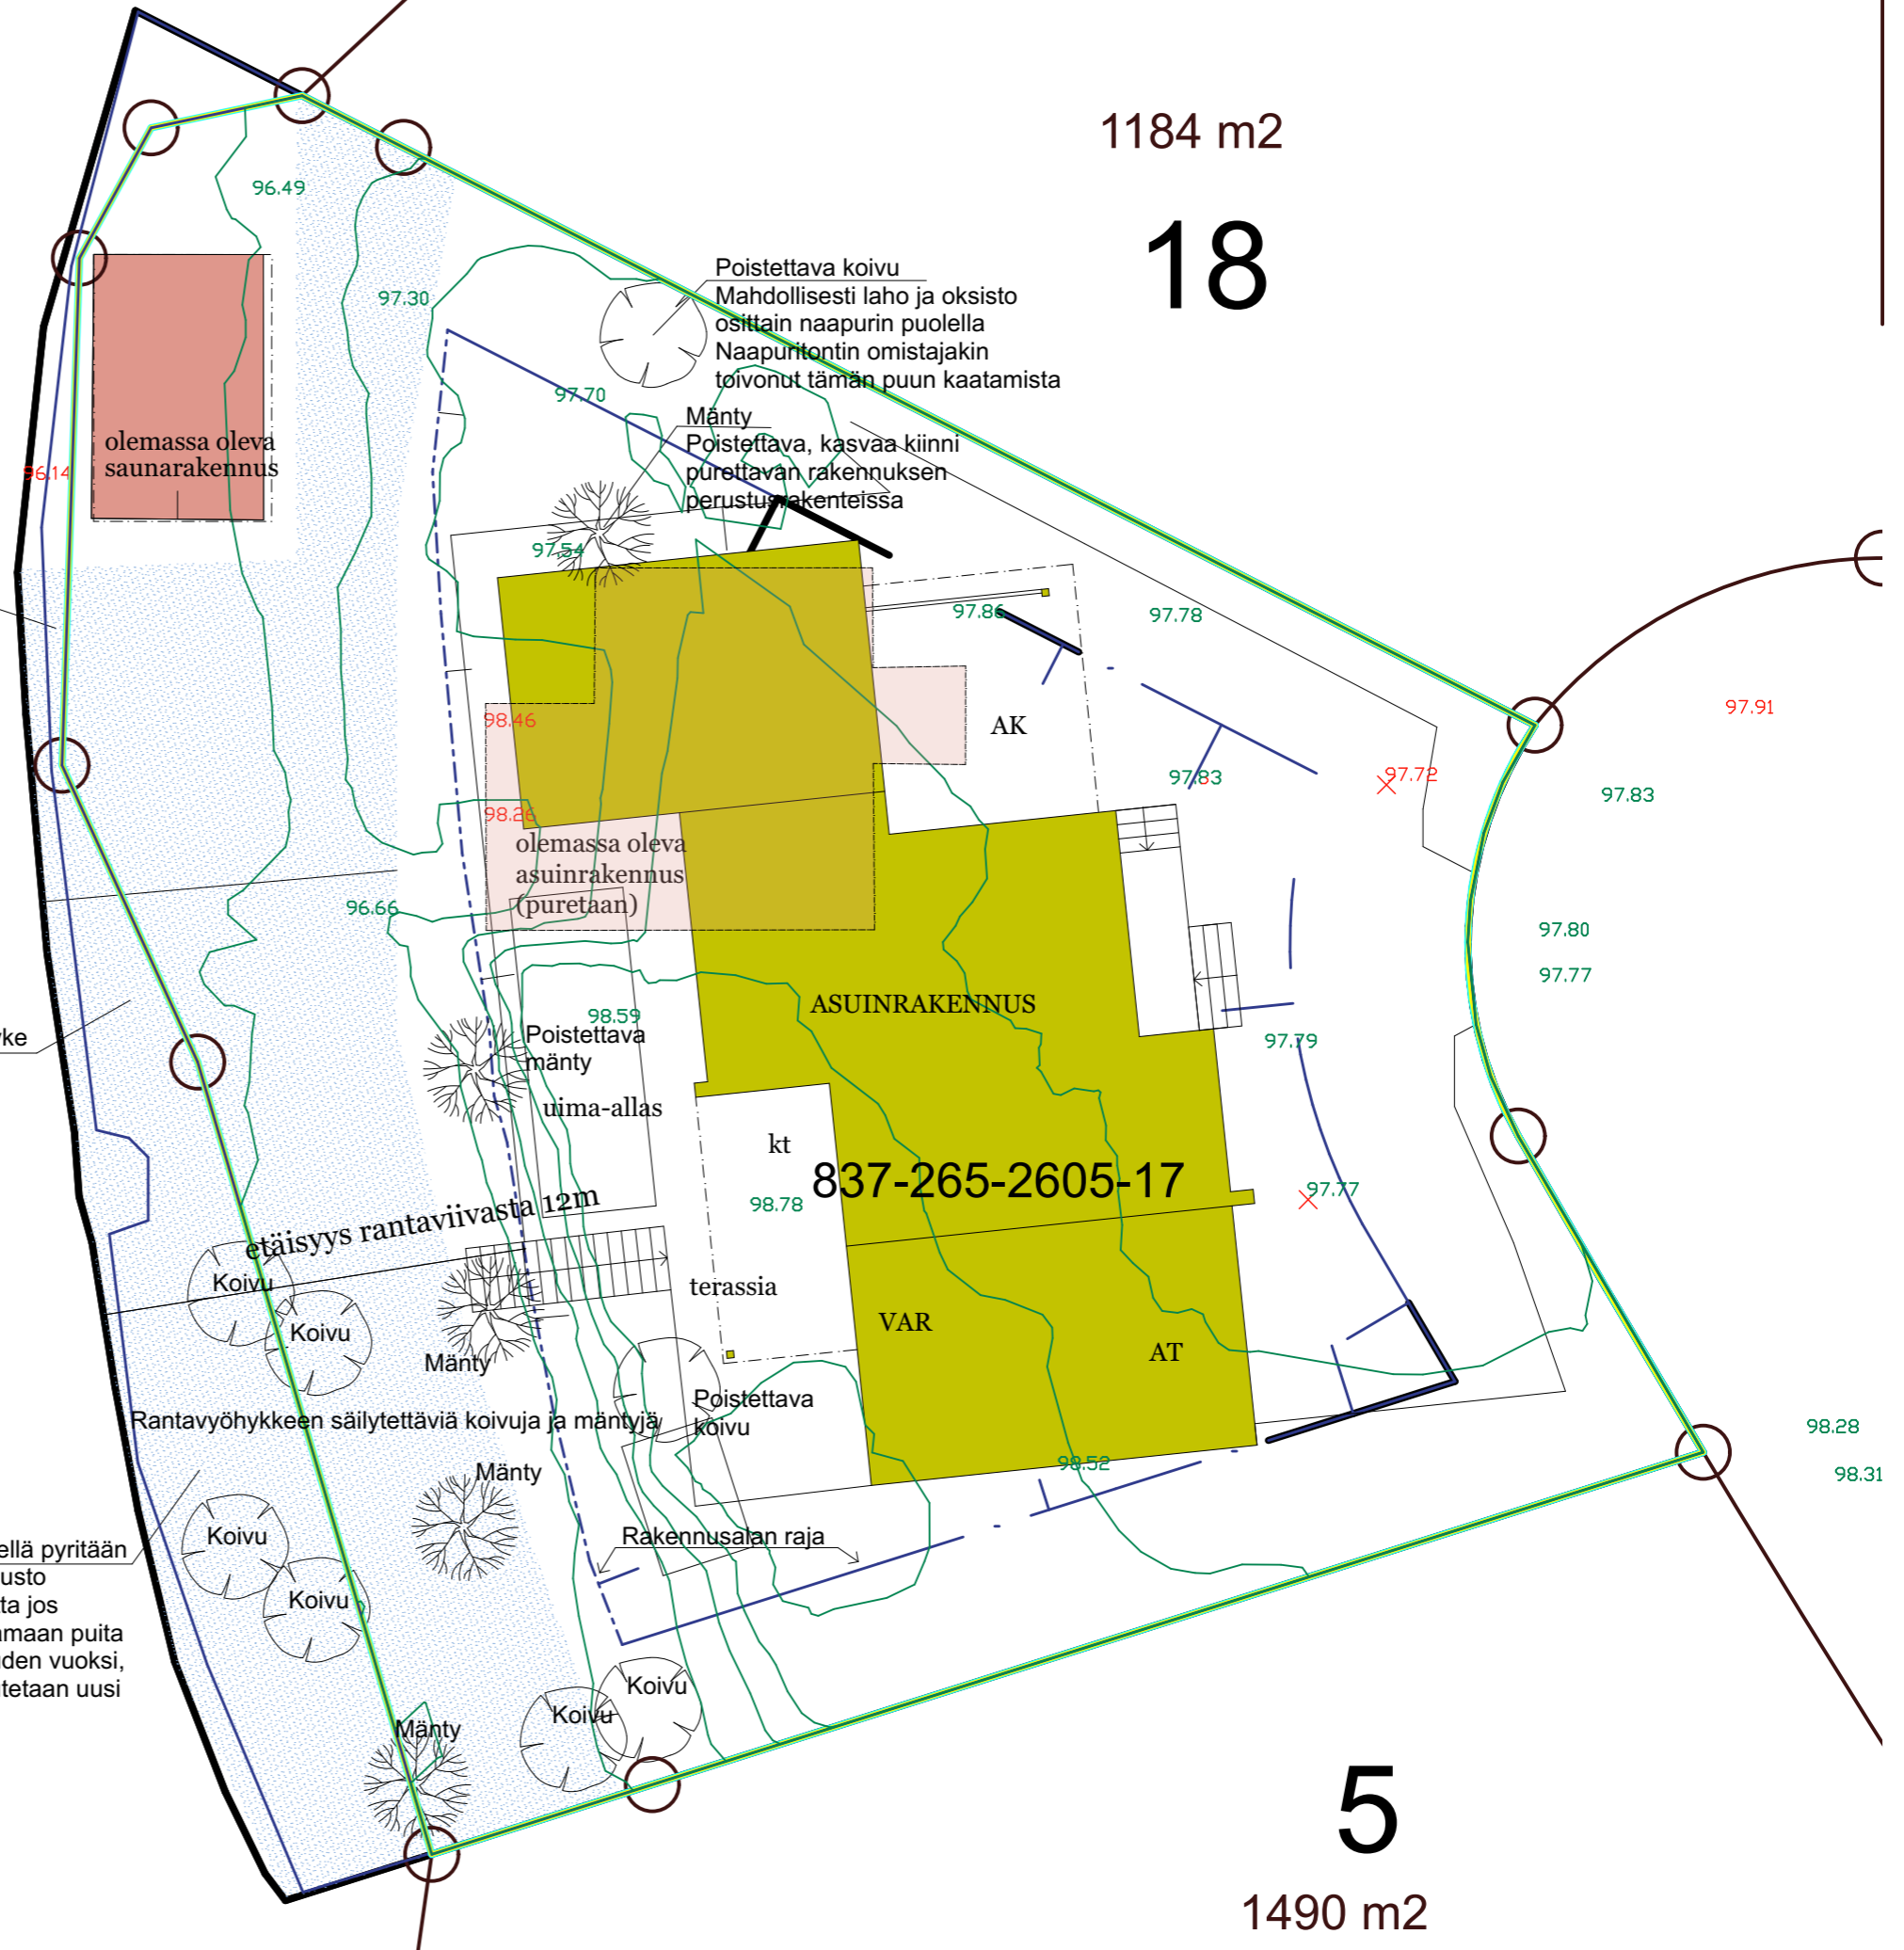

STUDIO
ROSBERG

" Villa Ihaistenranta "

5

1490 m²