


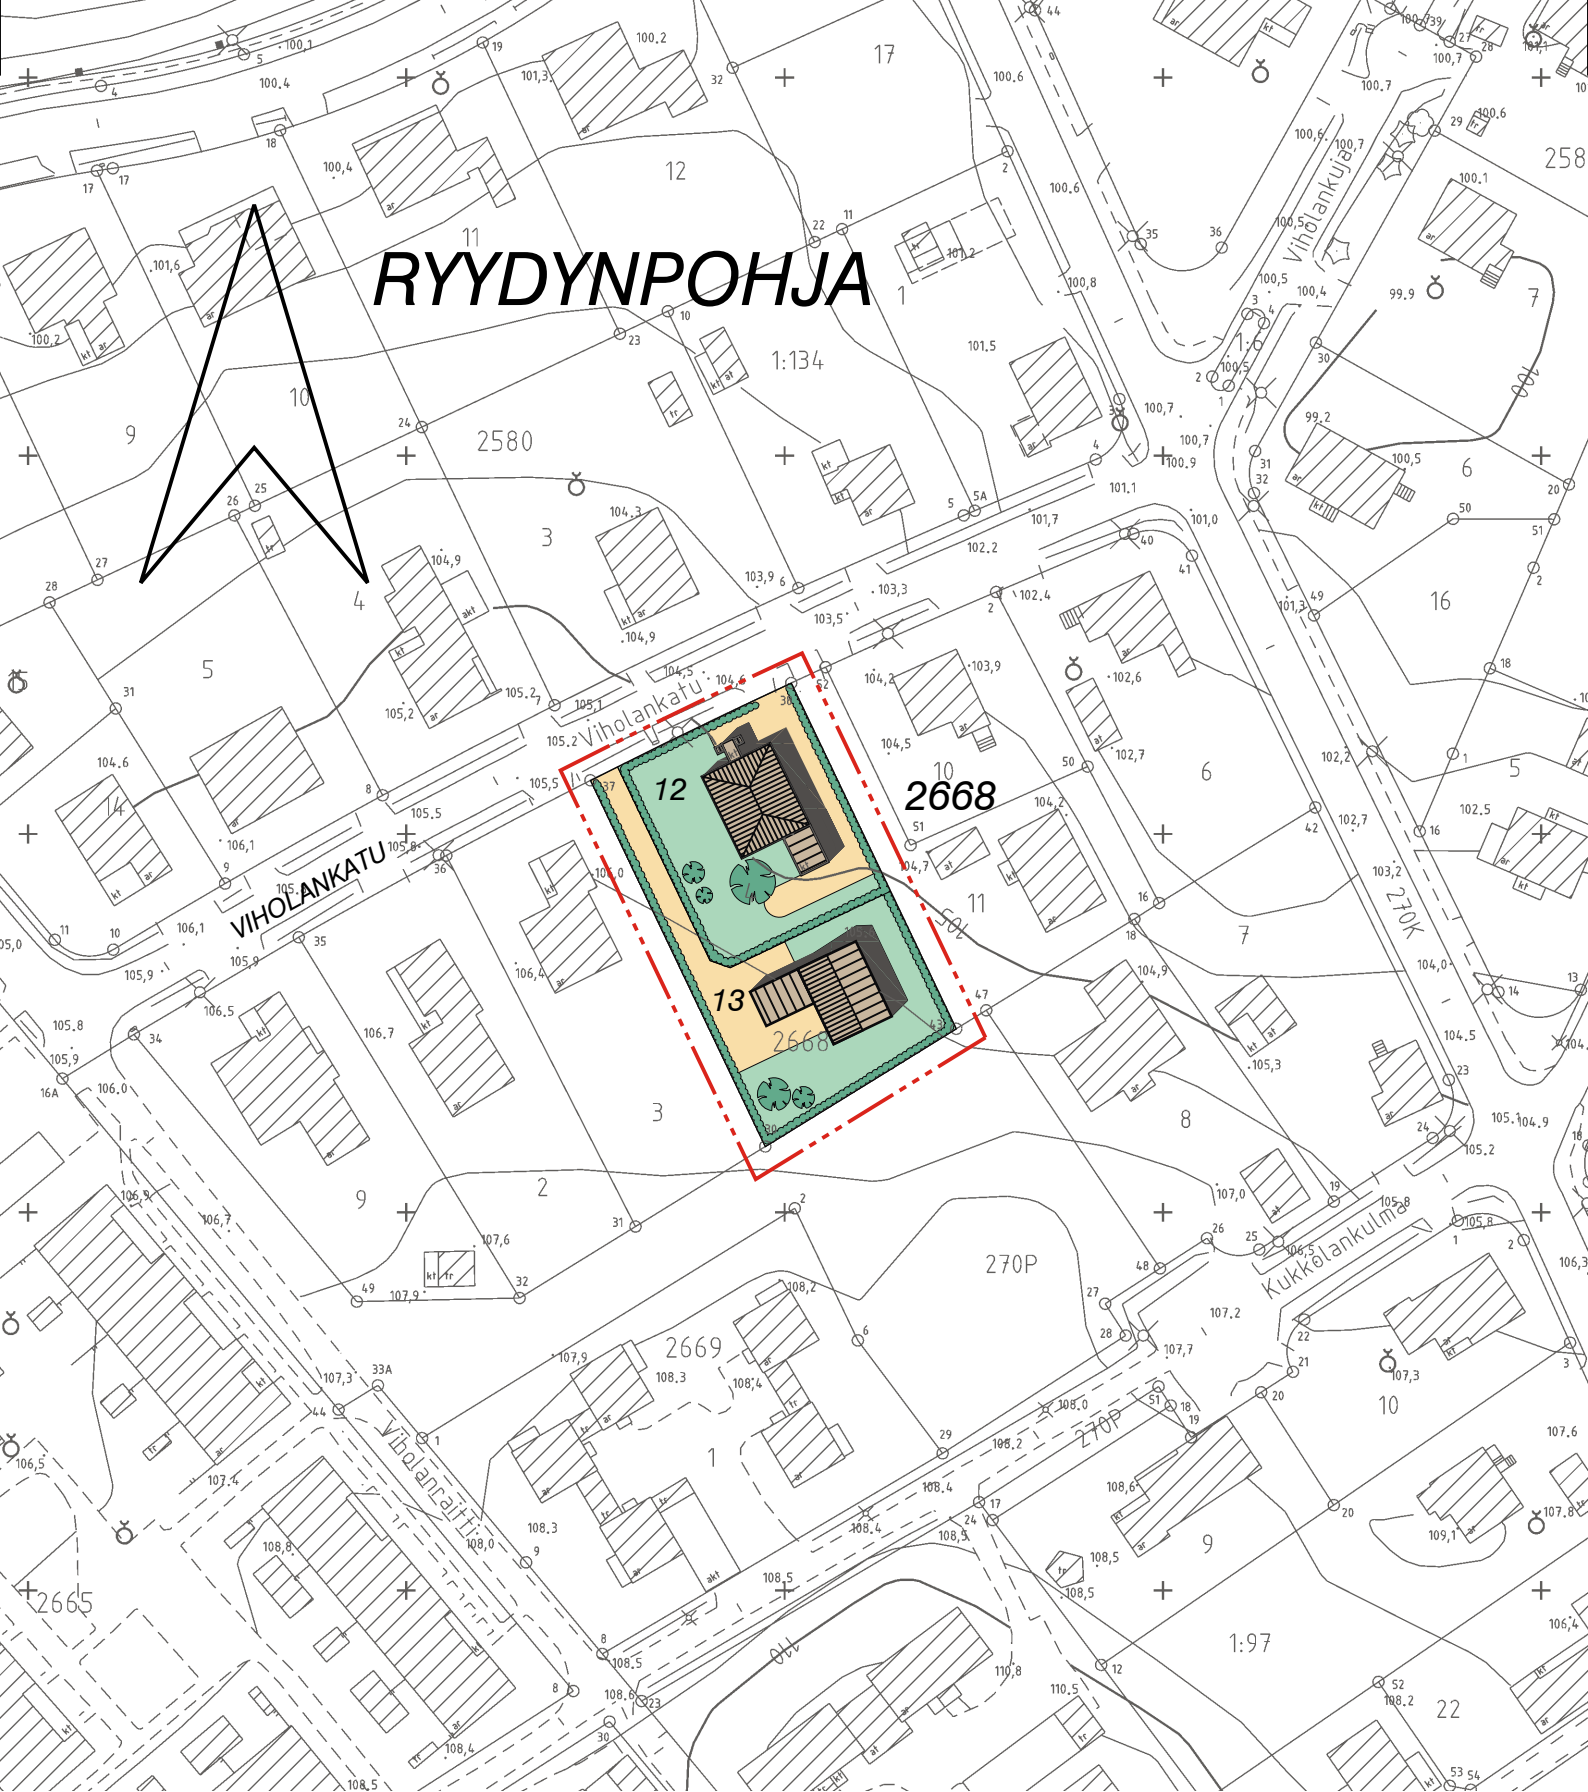

**KAUPUNKIYMPÄRISTÖN SUUNNITTELU
ASEMAKAAVOITUS**

HAVAINNEPIIRROS mk 1:1000

Suunnittelija MARJUKKA HUOTARI

Pvm. 05.02.2026, tark. 16.03.2026

Piirtäjä AVI

Liittyä asemakaavakarttaan nro 9083