


KORKINMÄKI

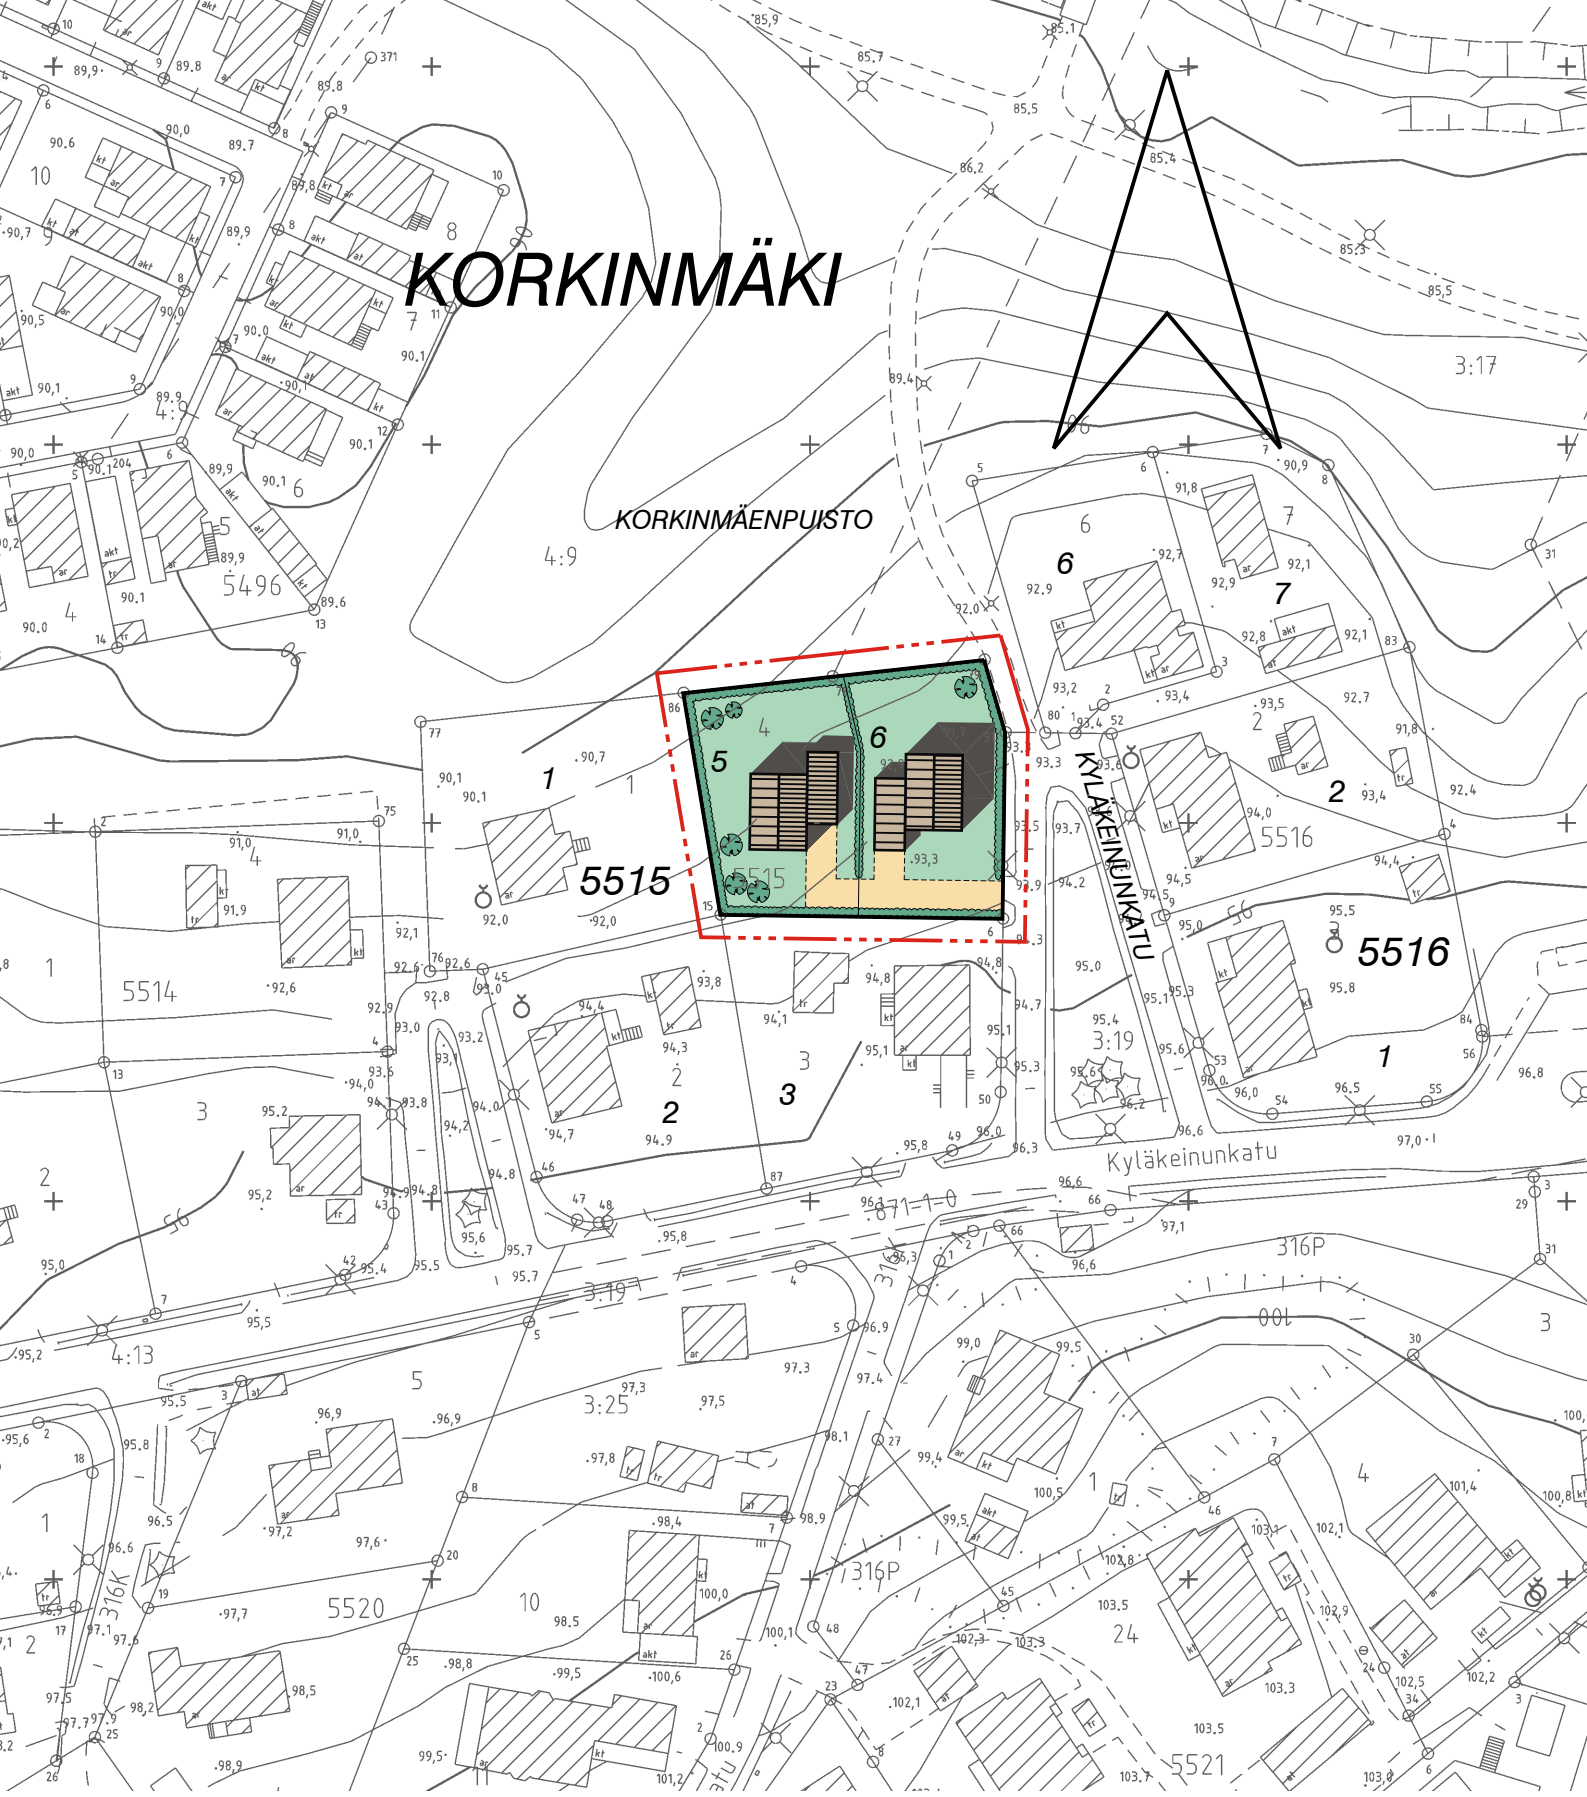

**KAUPUNKIYMPÄRISTÖN SUUNNITTELU
ASEMAKAAVOITUS**

HAVAINNEPIIRROS mk 1:1000

Suunnittelija **AADA PERKKIÖ**

Pvm. 21.05.2026

LUONNOS

Piirtäjä **AVI**

Liitty asemakaavakarttaan nro 9102