

# Amuri - kaavamuutos

Korttelit 40, 41, 44 ja 45

## Amuri korttelit 40, 41, 44 ja 45

Rakennusoikeus:

T40 8500m<sup>2</sup>

T41 8000m<sup>2</sup>

T44 7500m<sup>2</sup>

T45 7500m<sup>2</sup>

Autopaikkatarve

1 ap / per 170 m<sup>2</sup>

T40 50ap

T41 48ap

T44 44ap

T45 44ap

Pyöräpaikkatarve

1 pp / per 40 m<sup>2</sup>



T40 213pp

T41 200pp

T44 188pp



T45 188pp



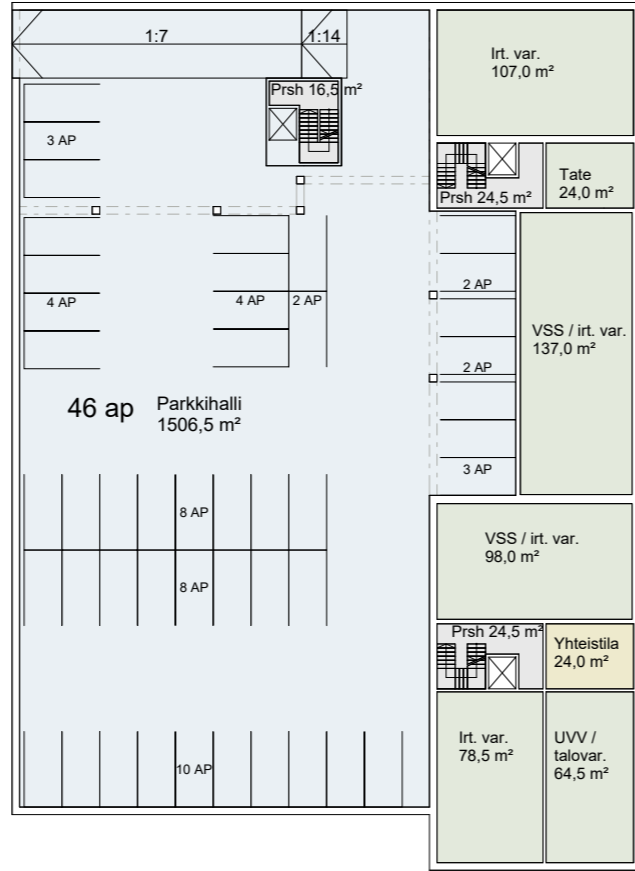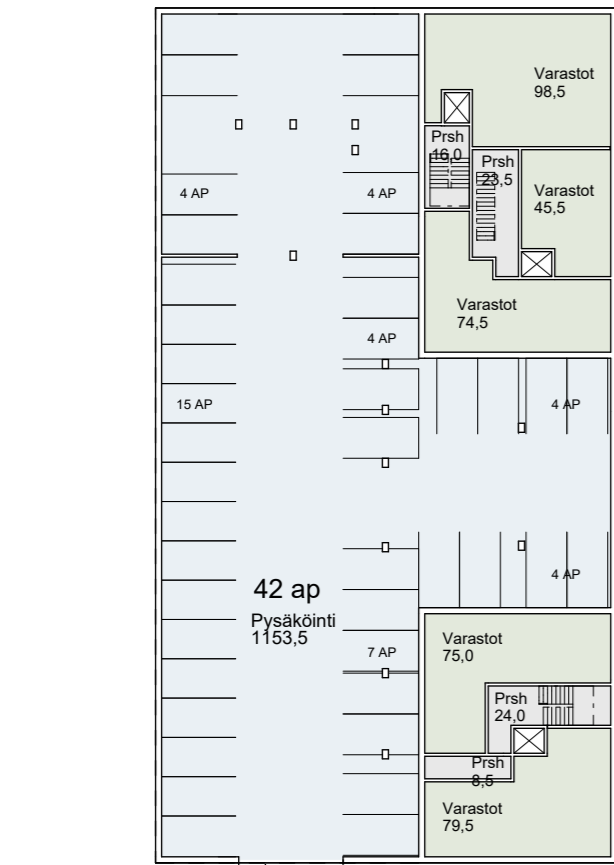

Käyttötarkoitukset

- Yhteistila
- Liiketila
- Varasto
- Kulkuväylä
- Pysäköinti

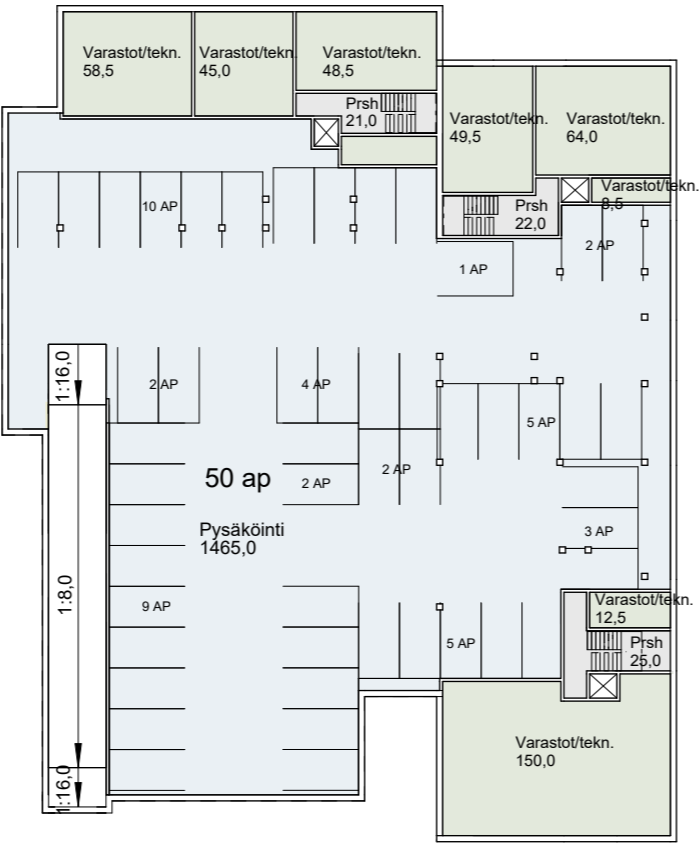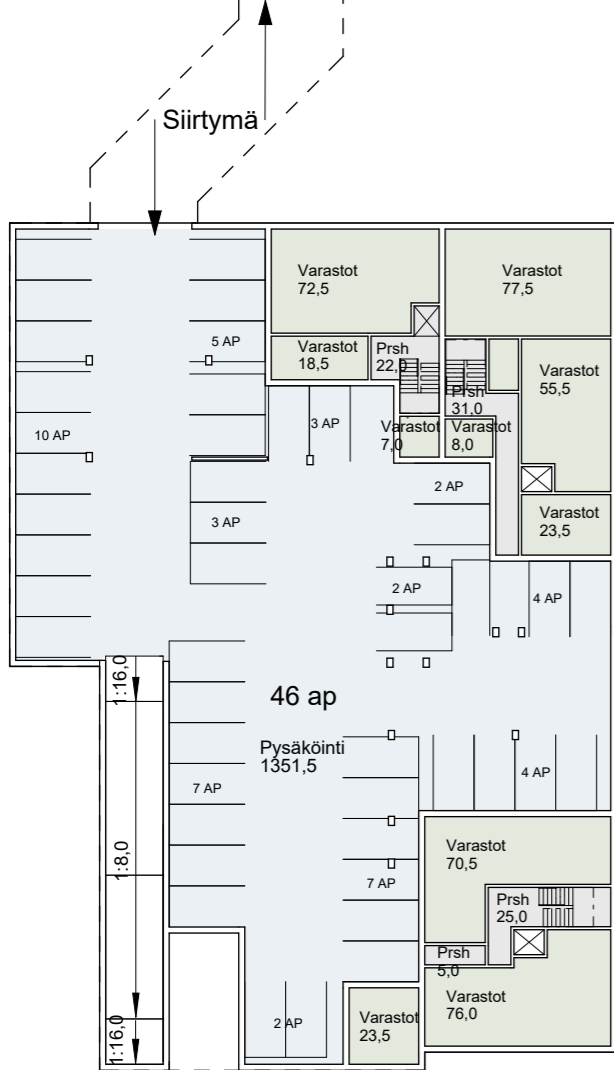

Kellari yhdistetyt 40, 41, 44 ja 45 1 : 500

Käyttötarkoitukset

- Asunto
- Yhteistila
- Liiketila
- Varasto
- Kulkuväylä



KORTTELI 44

KORTTELI 45




Korttelijulkisivu A 1 : 350

KORTTELI 40


KORTTELI 41




Korttelijulkisivu B 1 : 350

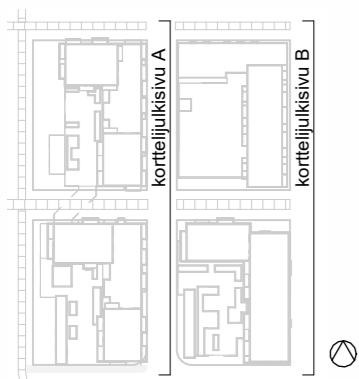


Sijaintikaavio 1 : 3000

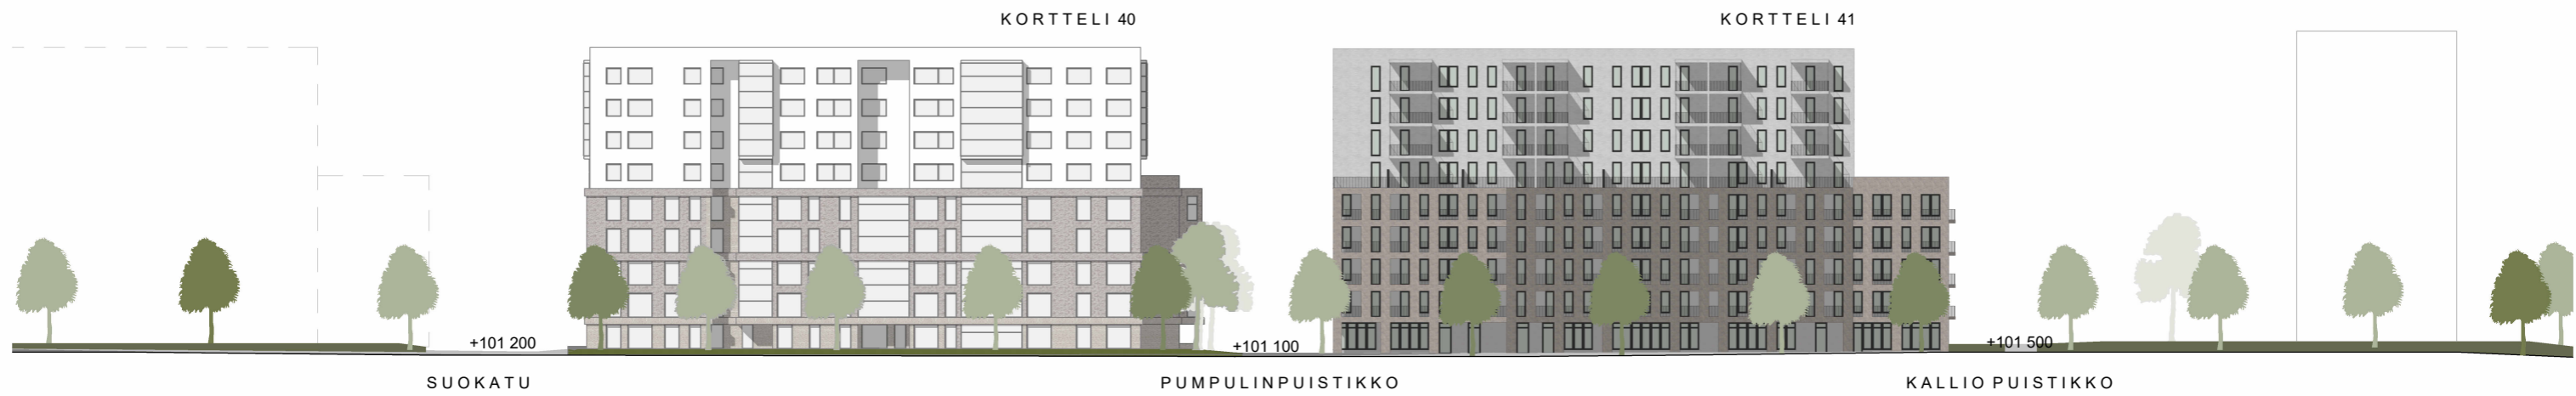


Alueleikkaus C 1 : 600

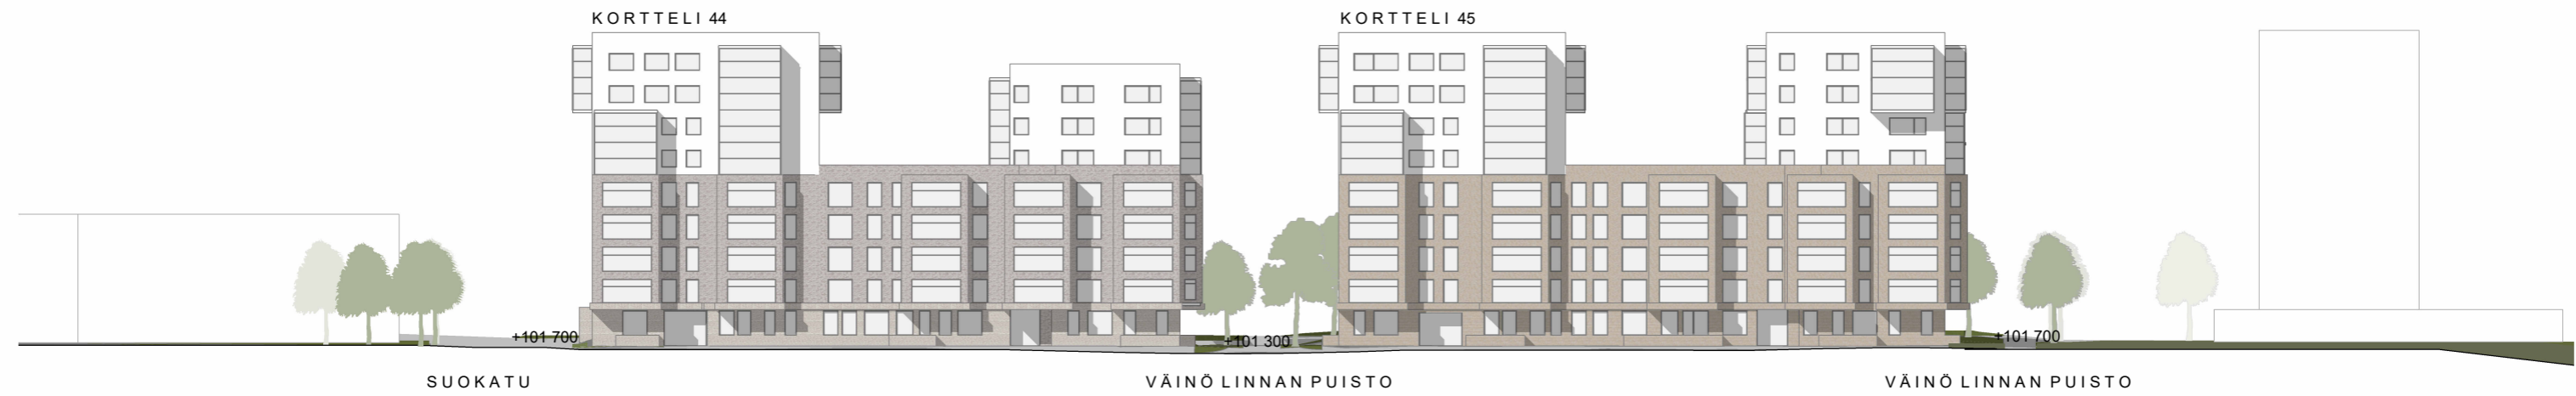


Alueleikkaus D 1 : 600

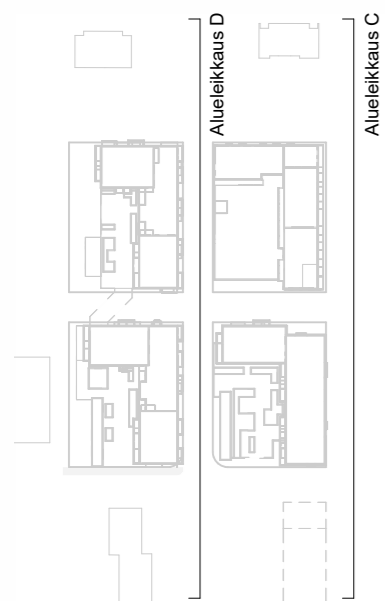

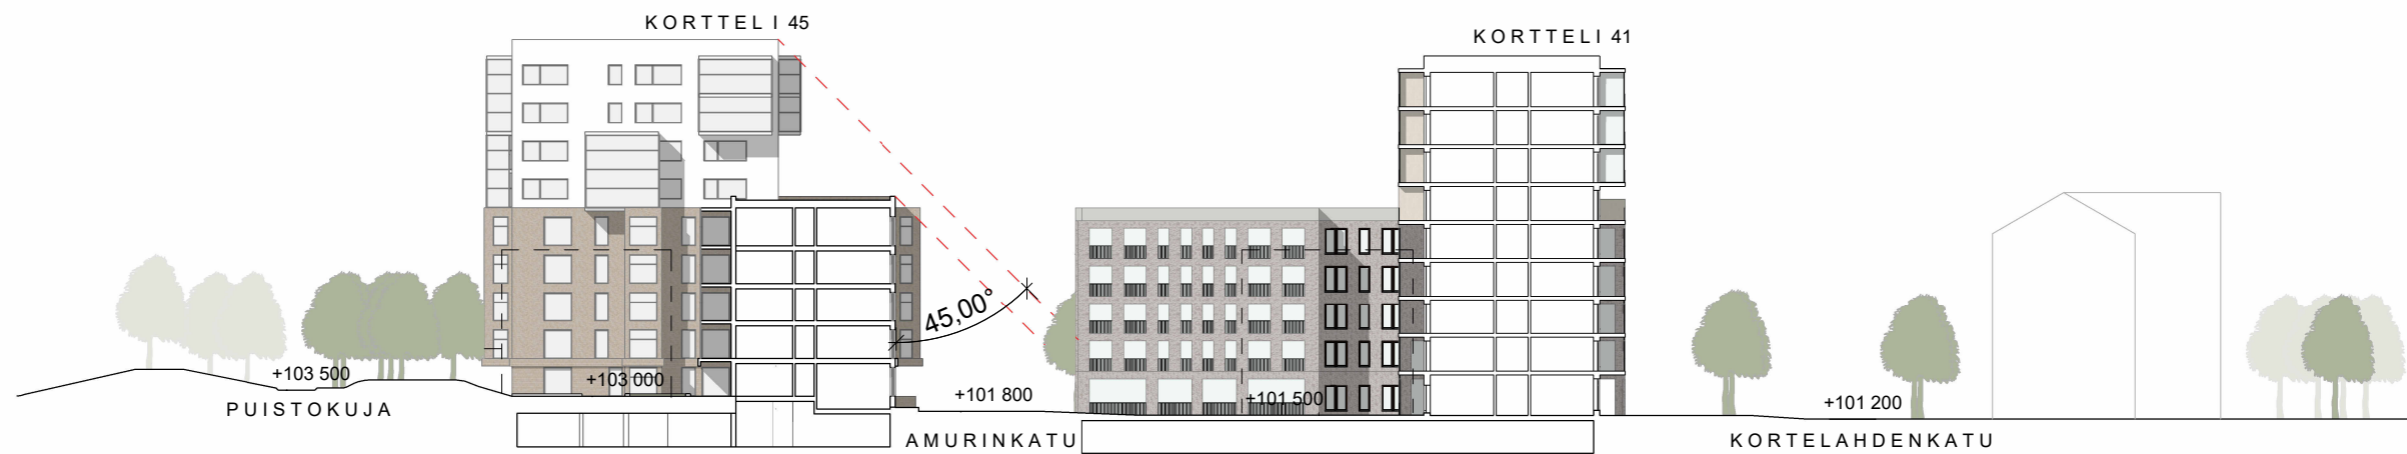

Alueleikkaus A 1 : 600

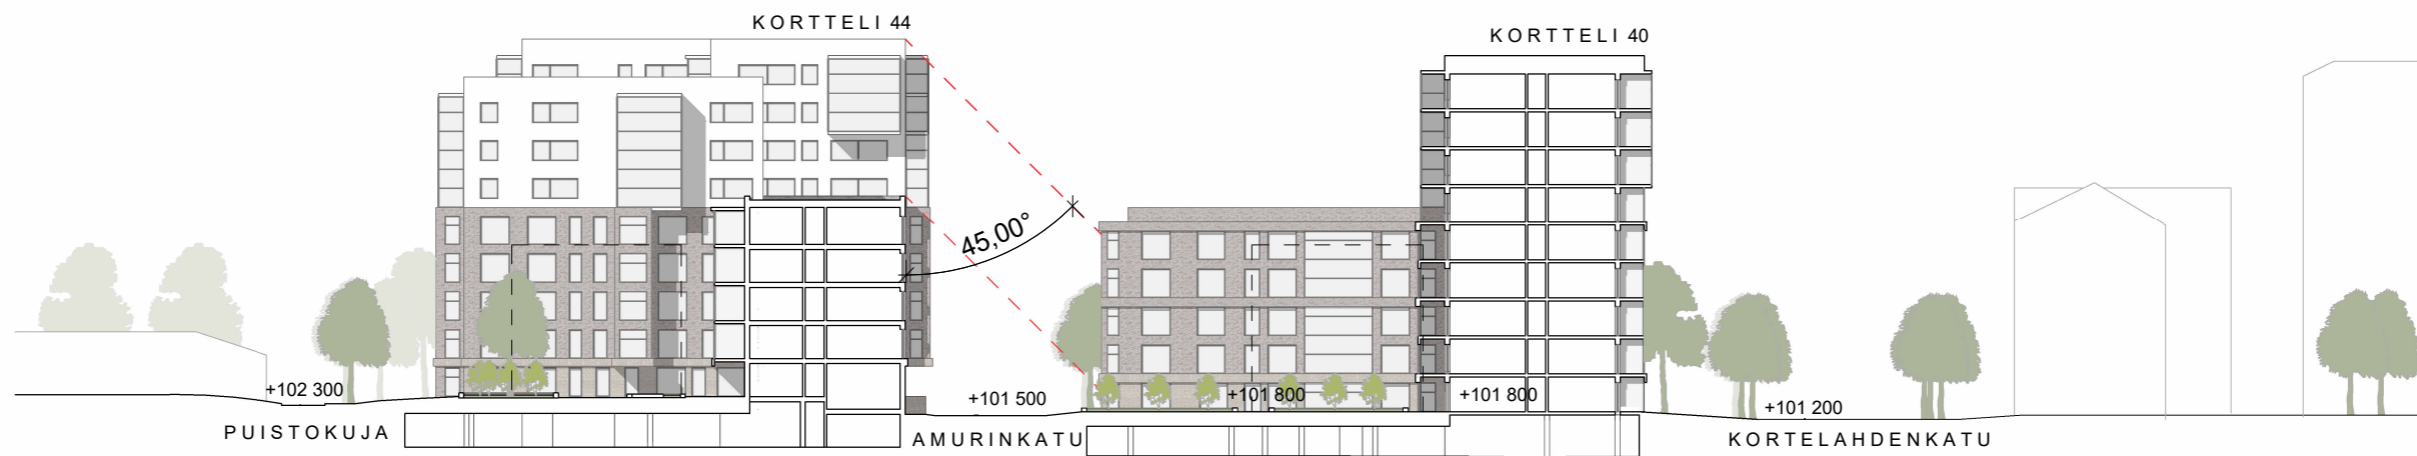

Alueleikkaus B 1 : 600

