


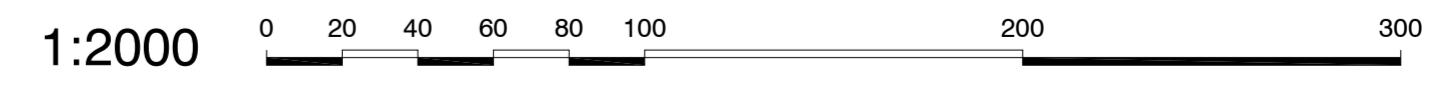
Asemakaavaton alue

24489700
6819650

 3 m sen asemakaava-alueen ulkopuolella oleva viiva, jonka sisäpuolelta asemakaavamerkinnyt ja -määräykset poistetaan.

TAMPERE
ASEMAKAAVA JA ASEMAKAAVAN MUUTOS
 Kaupunginosa: XXIII, VIINIKA (123)
 Virkistysaluetta.
 Kaupunginosa: XXIV, NEKALA (124)
 Virkistys- ja erityisaluetta.
 Kaupunginosa: XXVI, JOKIPOHJA (126)
 Suojelualuetta.
 Kaupunginosa: JÄRVENSIVU (130)
 Katu- ja virkistysaluetta.

MUUTETAAN 4.1.1954 VAHVISTETTUA ASEMAKAAVAA NRO 444,
 MUUTETAAN 7.8.1956 VAHVISTETTUA ASEMAKAAVAA NRO 687,
 MUUTETAAN 28.2.1990 VAHVISTETTUA ASEMAKAAVAA NRO 6870,
 MUUTETAAN 22.10.1993 VAHVISTETTUA ASEMAKAAVAA NRO 6911,
 MUUTETAAN 17.3.1995 VAHVISTETTUA ASEMAKAAVAA NRO 7198.



KAUPUNKIYMPÄRISTÖN SUUNNITTELU ASEMAKAAVOITUS		POISTETTAVA ASEMAKAAVA	
Suunnittelija	MVI	Pvm.	24.10.2024, 3.2.2024, 25.5.2026
Piirtäjä	MVI	Liittyä asemakaavakarttaan nro	8725