


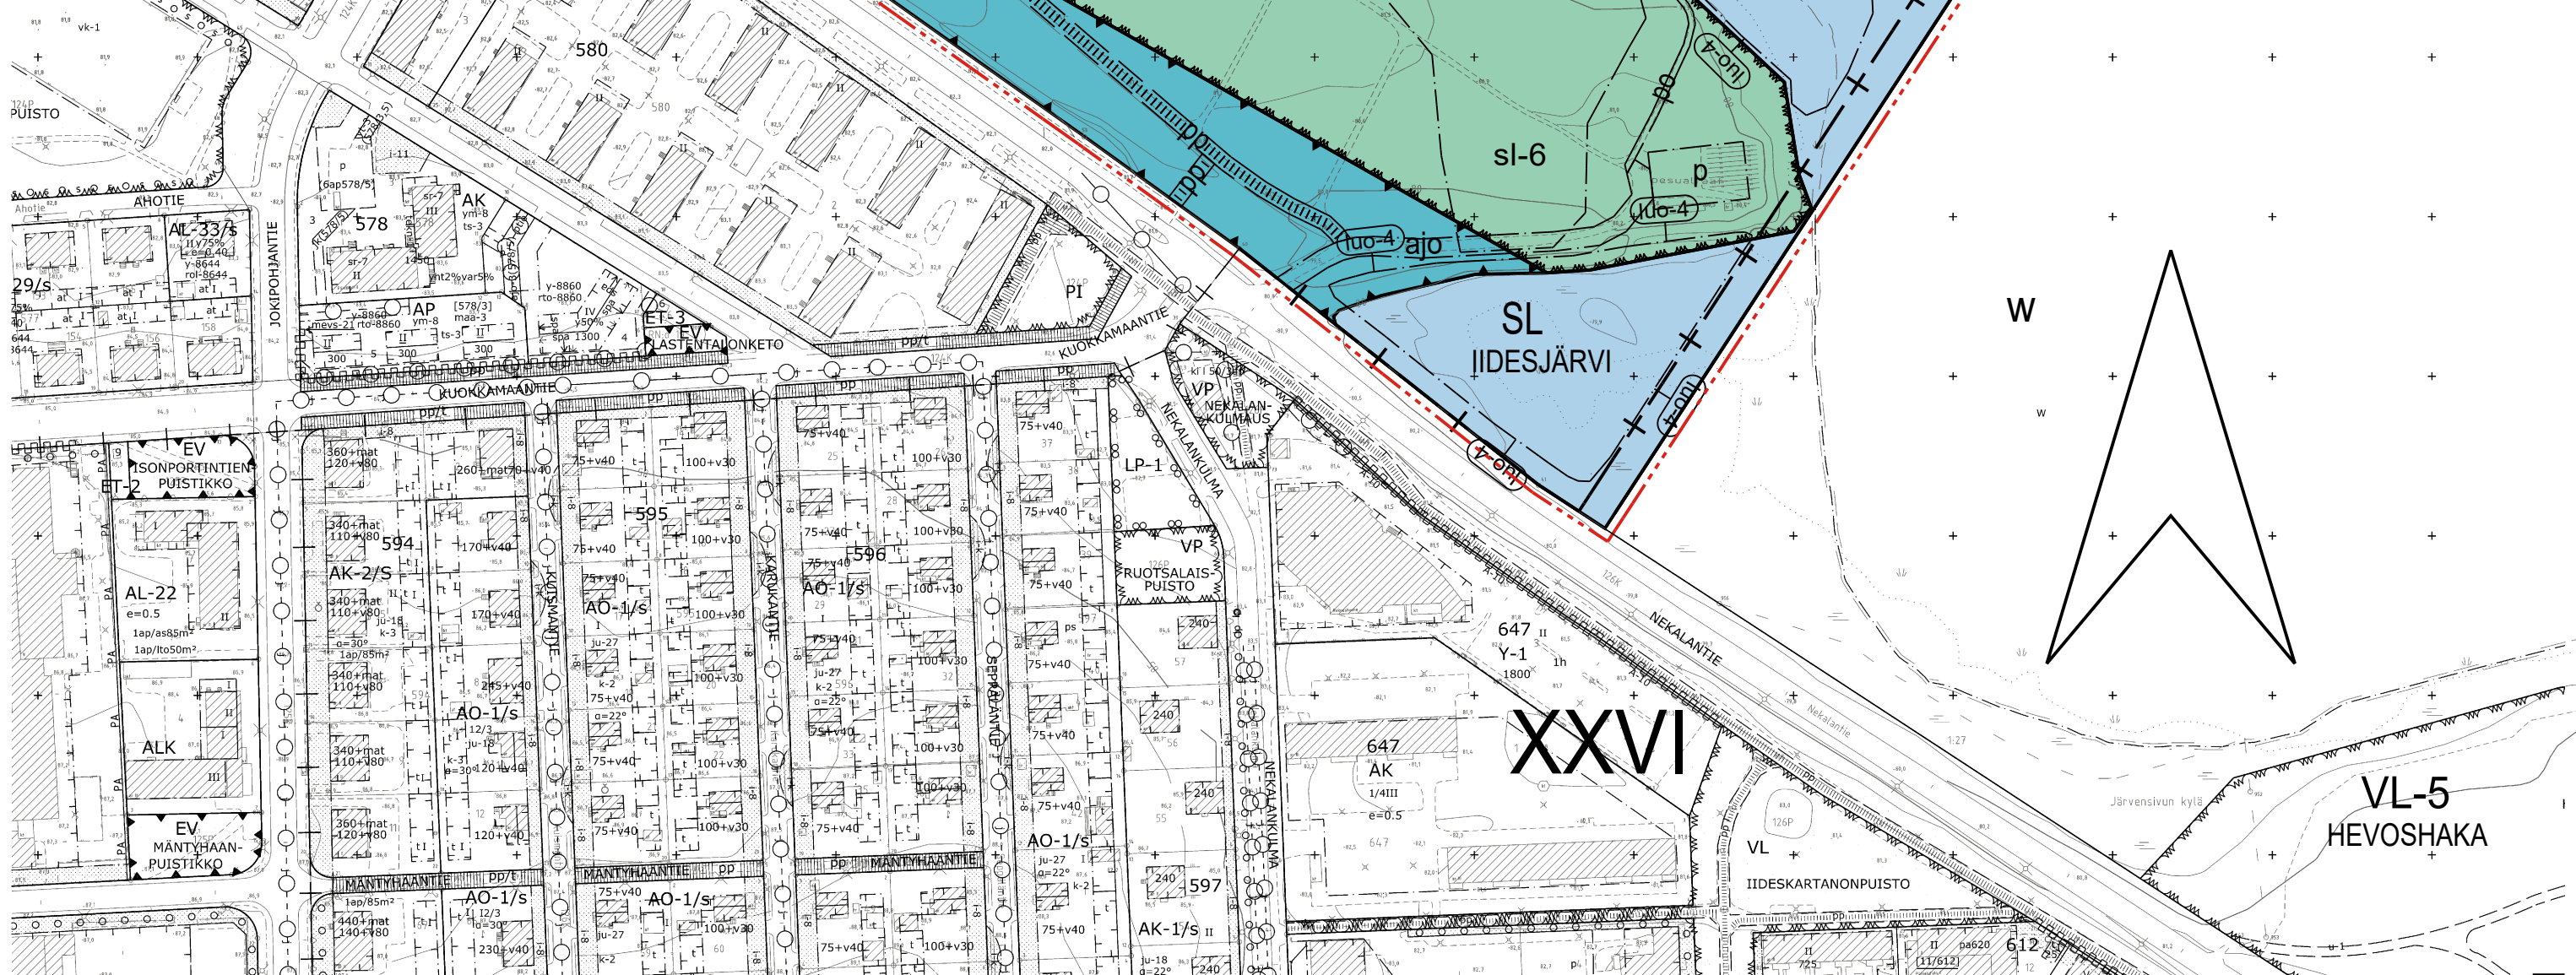

Mikäli pilaantuneen maaperän alueella tehdään kaivutöitä, tulee kaivettavien maa-ainesten pitoisuudet tarkistaa ja toimittaa tarvittaessa luvan omaavaan vastaanottopaikkaan.

Mikäli pilaantuneen maaperän alueella tehdään kaivutöitä, tulee kaivettavien maa-ainesten pitoisuudet tarkistaa ja toimittaa tarvittaessa luvan omaavaan vastaanottopaikkaan.

Kortteli / tontti nro: 1598-1, 1599-1

Kaupunginosa: XXIV, NEKALA (124)

TÄMÄN ASEMAKAAVAN ALUEELLA TONTTIIJAOT NRO 9540 (XXIV-1599-1) JA NRO 9553 (XXIV-1598-1) ON LAADITTU SITOVANA NE SISÄLTÄVÄT ASEMAKAAVAAN.

0 20 40 60 80 100 200 300

Asemakaavakartta nro **8725** KV hyp. 24.08.2026