


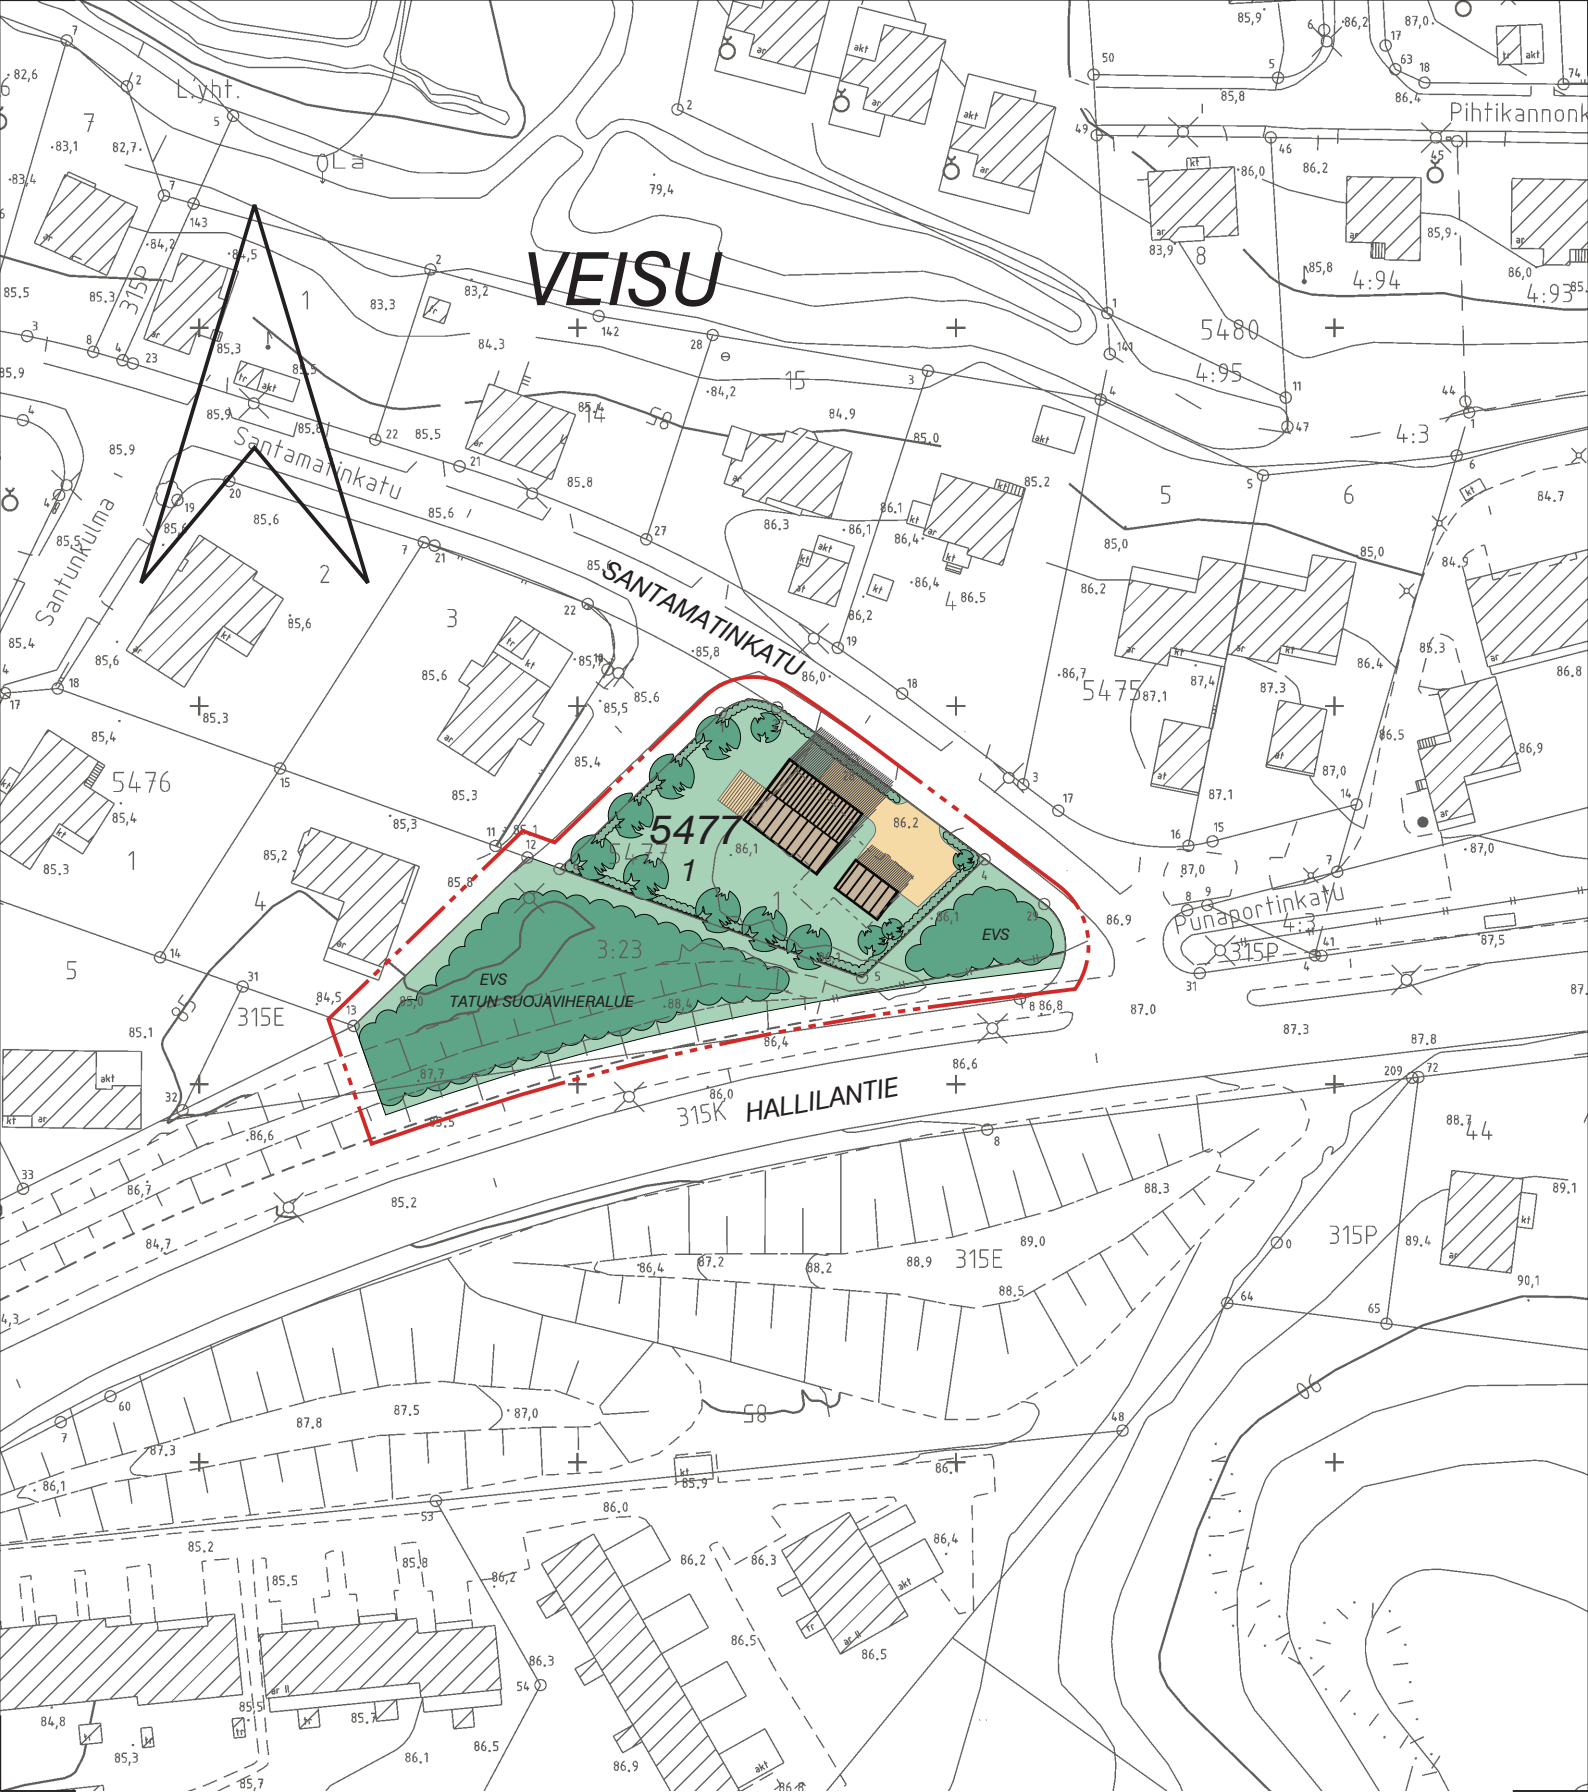

**KAUPUNKIYMPÄRISTÖN SUUNNITTELU
ASEMAKAAVOITUS**

HAVAINNEPIIRROS mk 1:1000

Suunnittelija ANNA-KAISA ANTTILA

Pvm. 27.08.2026

Piirtäjä AVI

Liittyy asemakaavakarttaan nro 9086