



TAMPEREEN KESKUS

VIITESUUNNITELMA 21.9.2026

Tämä suunnitelma tiedostoitte on Ekman arkkitehdit Oy:n omaisuutta, eikä sitä saa käyttää ilman tekijän etukäteen annettua kirjallista lupaa. Osittaisestakin luvattomasta käytöstä seuraa tekijänoikeuslain (404 / 1961) mukainen vahingonkorvausvelvollisuus ja rangaistusvastuu

PIIRUSTUKSEN SISÄLTÖ

VISUALISOINTI

G + 358 40 507 5104

WWW.EKMANARKKITEHDIT.FI

EKMAN
ARKKITEHDIT

TAMPERE



TAMPEREEN KESKUS

VIITESUUNNITELMA 21.9.2026

Tämä suunnitelma tiedostoineen on Ekman arkkitehdit Oy:n omaisuutta, eikä sitä saa käyttää ilman tekijän etukäteen annettua kirjallista lupaa. Osittaisestakin luvattomasta käytöstä seuraa tekijänoikeuslain (404 / 1961) mukainen vahingonkorvausvelvollisuus ja rangaistusvastuu.

PIIRUSTUKSEN SISÄLTÖ


3D

G + 358 40 507 5104

WWW.EKMANARKKITEHDIT.FI

EKMAN
ARKKITEHDIT

TAMPERE

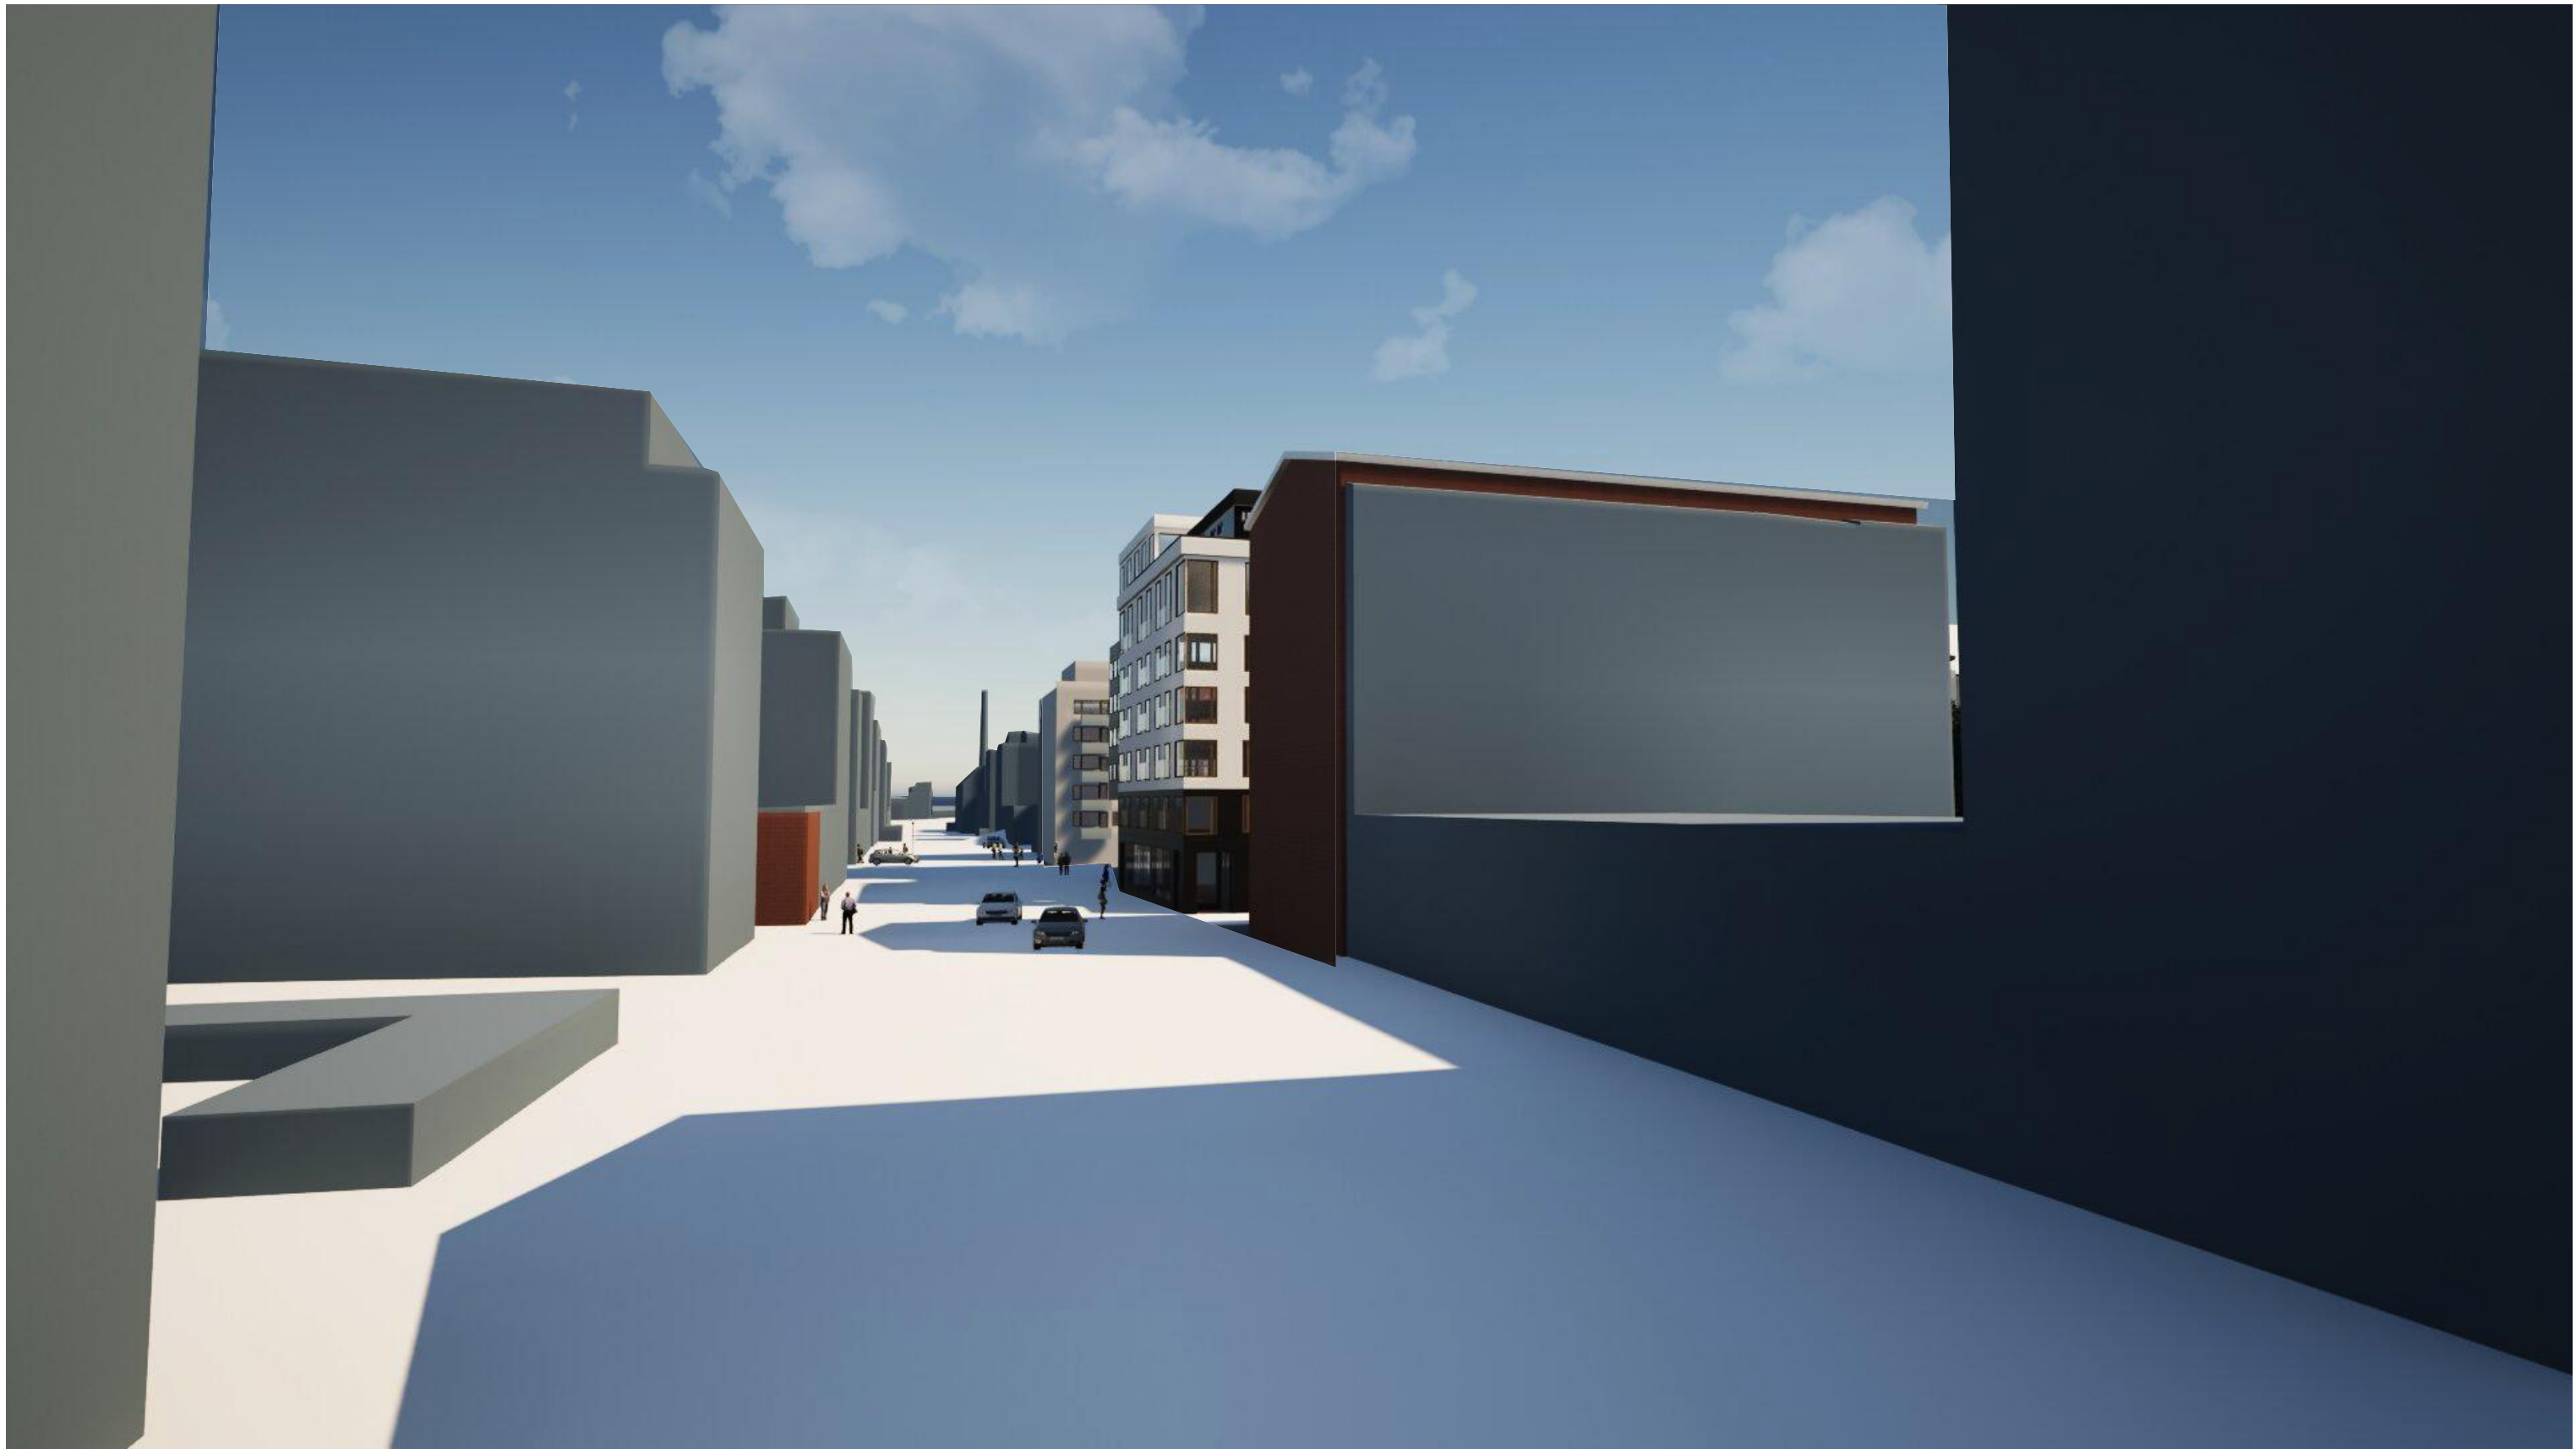

TAMPEREEN KESKUS

VIITESUUNNITELMA 21.9.2026

Tämä suunnitelma tiedostoitte on Ekman arkkitehdit Oy:n omaisuutta, eikä sitä saa käyttää ilman tekijän etukäteen annettua kirjallista lupaa.
Osittaisestakin luvattomasta käytöstä seuraa tekijänoikeuslain (404 / 1961) mukainen vahingonkorvausvelvollisuus ja rangaistusvastuu

PIIRUSTUKSEN SISÄLTÖ

VISUALISOINTI PUUTARHAKATU
G + 358 40 507 5104
WWW.EKMANARKKITEHDIT.FI

EKMAN
ARKKITEHDIT

TAMPERE



TAMPEREEN KESKUS

VIITESUUNNITELMA 21.9.2026

Tämä suunnitelma tiedostoineen on Ekman arkkitehdit Oy:n omaisuutta, eikä sitä saa käyttää ilman tekijän etukäteen annettua kirjallista lupaa. Osittaisestakin luvattomasta käytöstä seuraa tekijänoikeuslain (404 / 1961) mukainen vahingonkorvausvelvollisuus ja rangaistusvastuu

PIIRUSTUKSEN SISÄLTÖ

3D Näsilinnakatu

G + 358 40 507 5104

WWW.EKMANARKKITEHDIT.FI

EKMAN
ARKKITEHDIT

TAMPERE



TAMPEREEN KESKUS

VIITESUUNNITELMA 21.9.2026

Tämä suunnitelma tiedostoitte on Ekman arkkitehdit Oy:n omaisuutta, eikä sitä saa käyttää ilman tekijän etukäteen annettua kirjallista lupaa. Osittaisestakin luvattomasta käytöstä seuraa tekijänoikeuslain (404 / 1961) mukainen vahingonkorvausvelvollisuus ja rangaistusvastuu

PIIRUSTUKSEN SISÄLTÖ

VISUALISOINTI 2

G + 358 40 507 5104


WWW.EKMANARKKITEHDIT.FI

EKMAN
ARKKITEHDIT

TAMPERE



1:2000

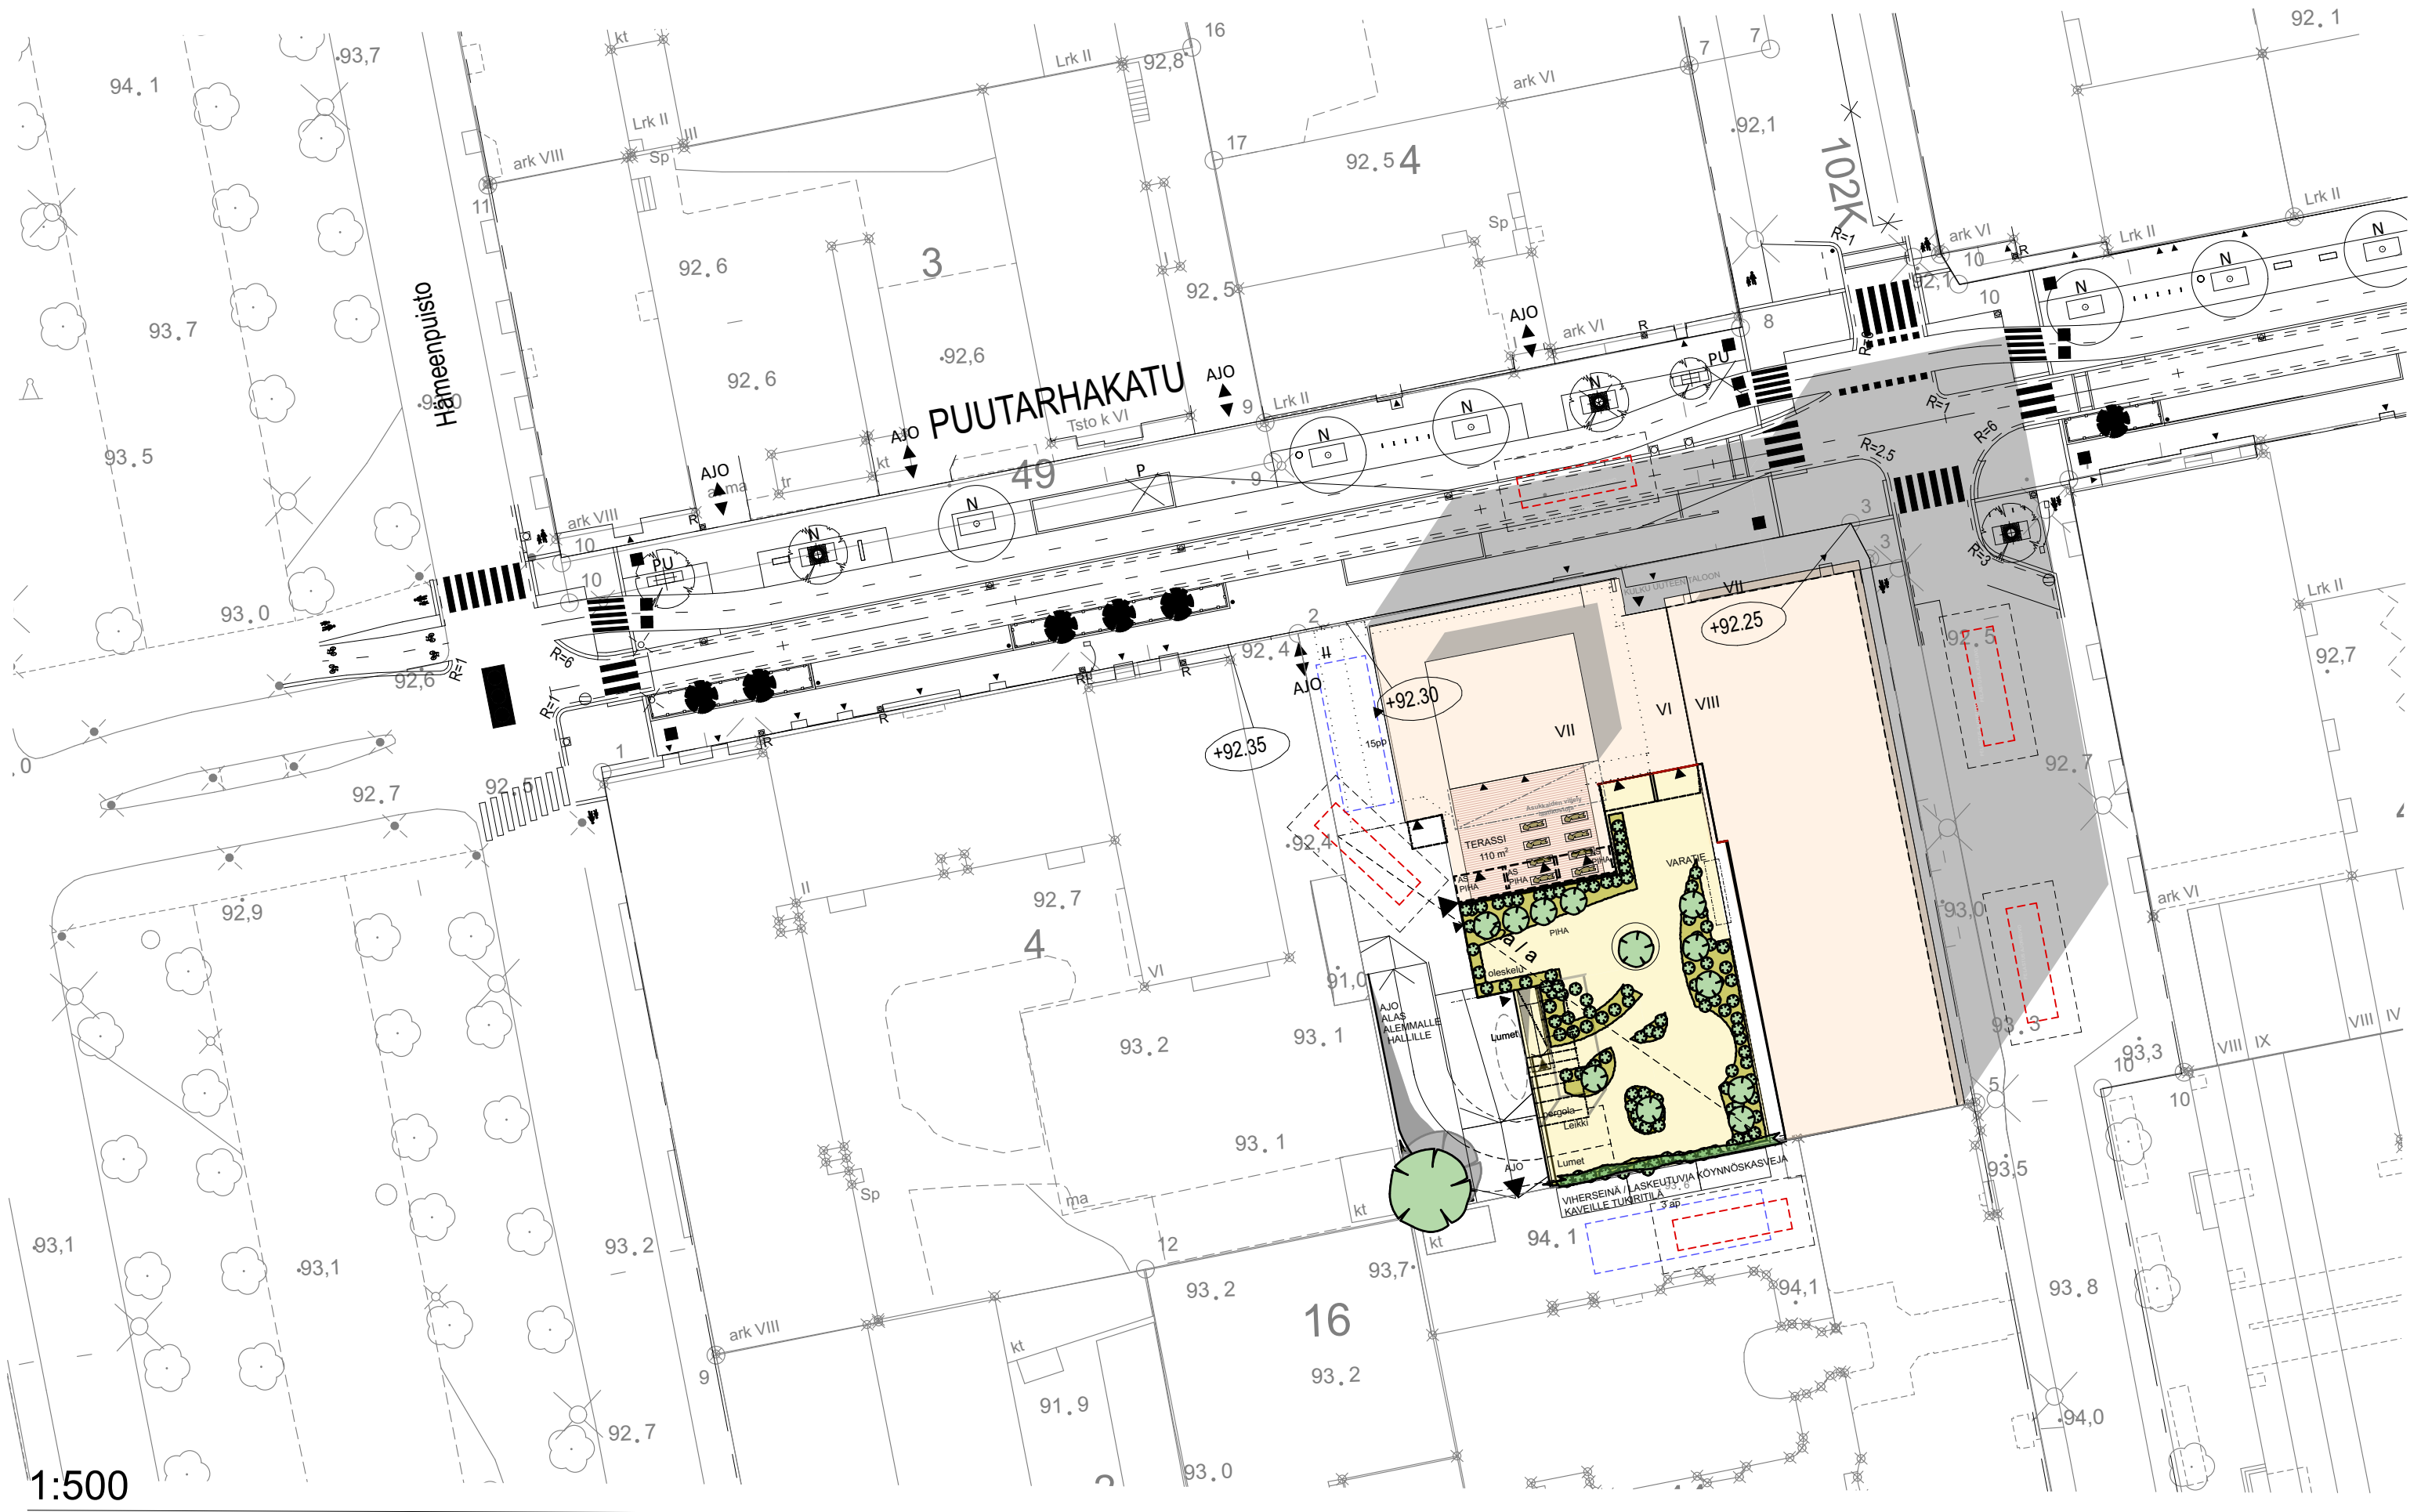

TAMPEREEN KESKUS

VIITESUUNNITELMA 21.9.2026

Tämä suunnitelma tiedostoineen on Ekman arkkitehdit Oy:n omaisuutta, eikä sitä saa käyttää ilman tekijän etukäteen annettua kirjallista lupaa. Osittaisestakin luvattomasta käytöstä seuraa tekijänoikeuslain (404 / 1961) mukainen vahingonkorvausvelvollisuus ja rangaistusvastuu.

PIIRUSTUKSEN SISÄLTÖ

ASEMA

G + 358 40 507 5104

WWW.EKMANARKKITEHDIT.FI

EKMAN
ARKKITEHDIT

TAMPERE



JULKISIVU PUUTARHAKADULLE

1/ 500



JULKISIVU LÄNTEEN

1/ 500



JULKISIVU NÄSILINNANKADULLE

1/ 500



JULKISIVU ETELÄÄN SISÄPIHALLE

1/ 500

TAMPEREEN KESKUS

VIITESUUNNITELMA 21.9.2026

Tämä suunnitelma tiedostoineen on Ekman arkkitehdit Oy:n omaisuutta, eikä sitä saa käyttää ilman tekijän etukäteen annettua kirjallista lupaa. Osittaisestakin luvattomasta käytöstä seuraa tekijänoikeuslain (404 / 1961) mukainen vahingonkorvausvelvollisuus ja rangaistusvastuu

PIIRUSTUKSEN SISÄLTÖ

JULKISIVUKAAVIO

G + 358 40 507 5104


WWW.EKMANARKKITEHDIT.FI

EKMAN
ARKKITEHDIT


TAMPERE






Kevätpäiväntasaus 21.3. klo 15.00

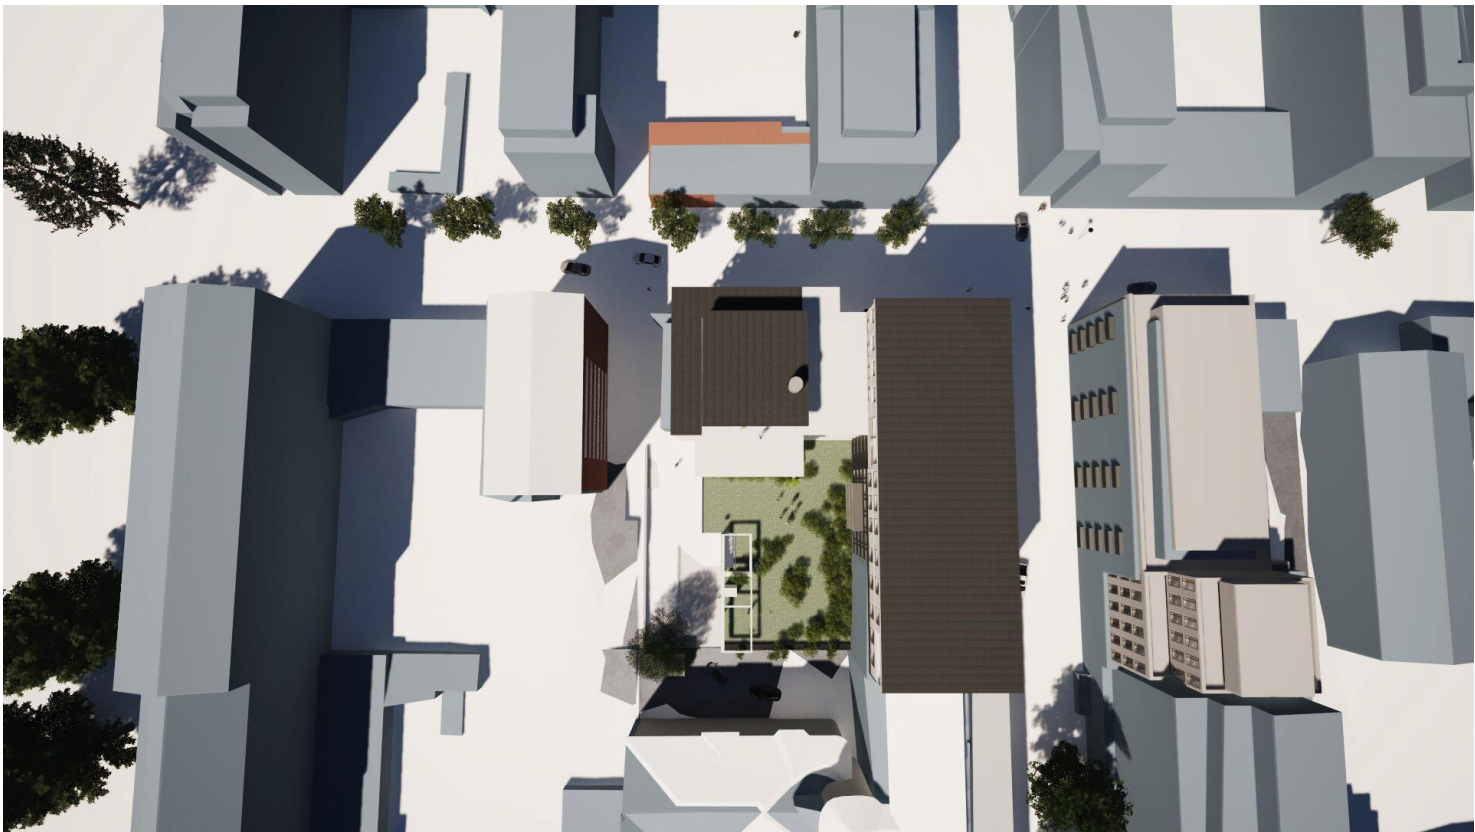

kesäpäiväntasaus 21.6. klo 15.00

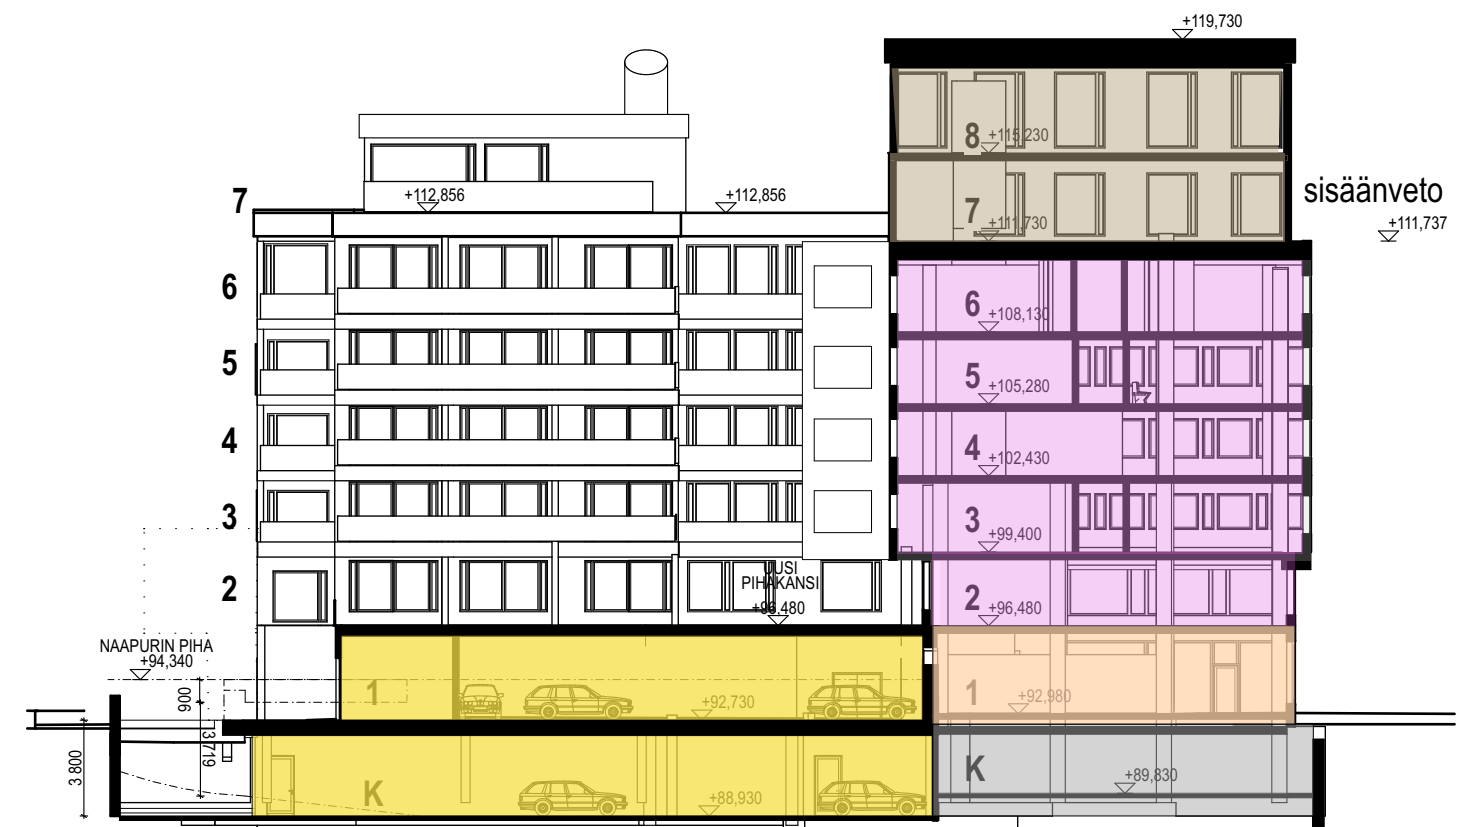

KAUPPAKATU 14

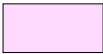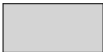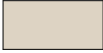	AS / TSTO
	TEKN TILA
	SAUNAOSASTO
	PRSH
	VARASTOTILAA
	ASUINHUONEISTO
	TOIMISTO-/ LIIKETILA
	LIIKETILA
	AUTOPAIKAT

TAMPERE

