


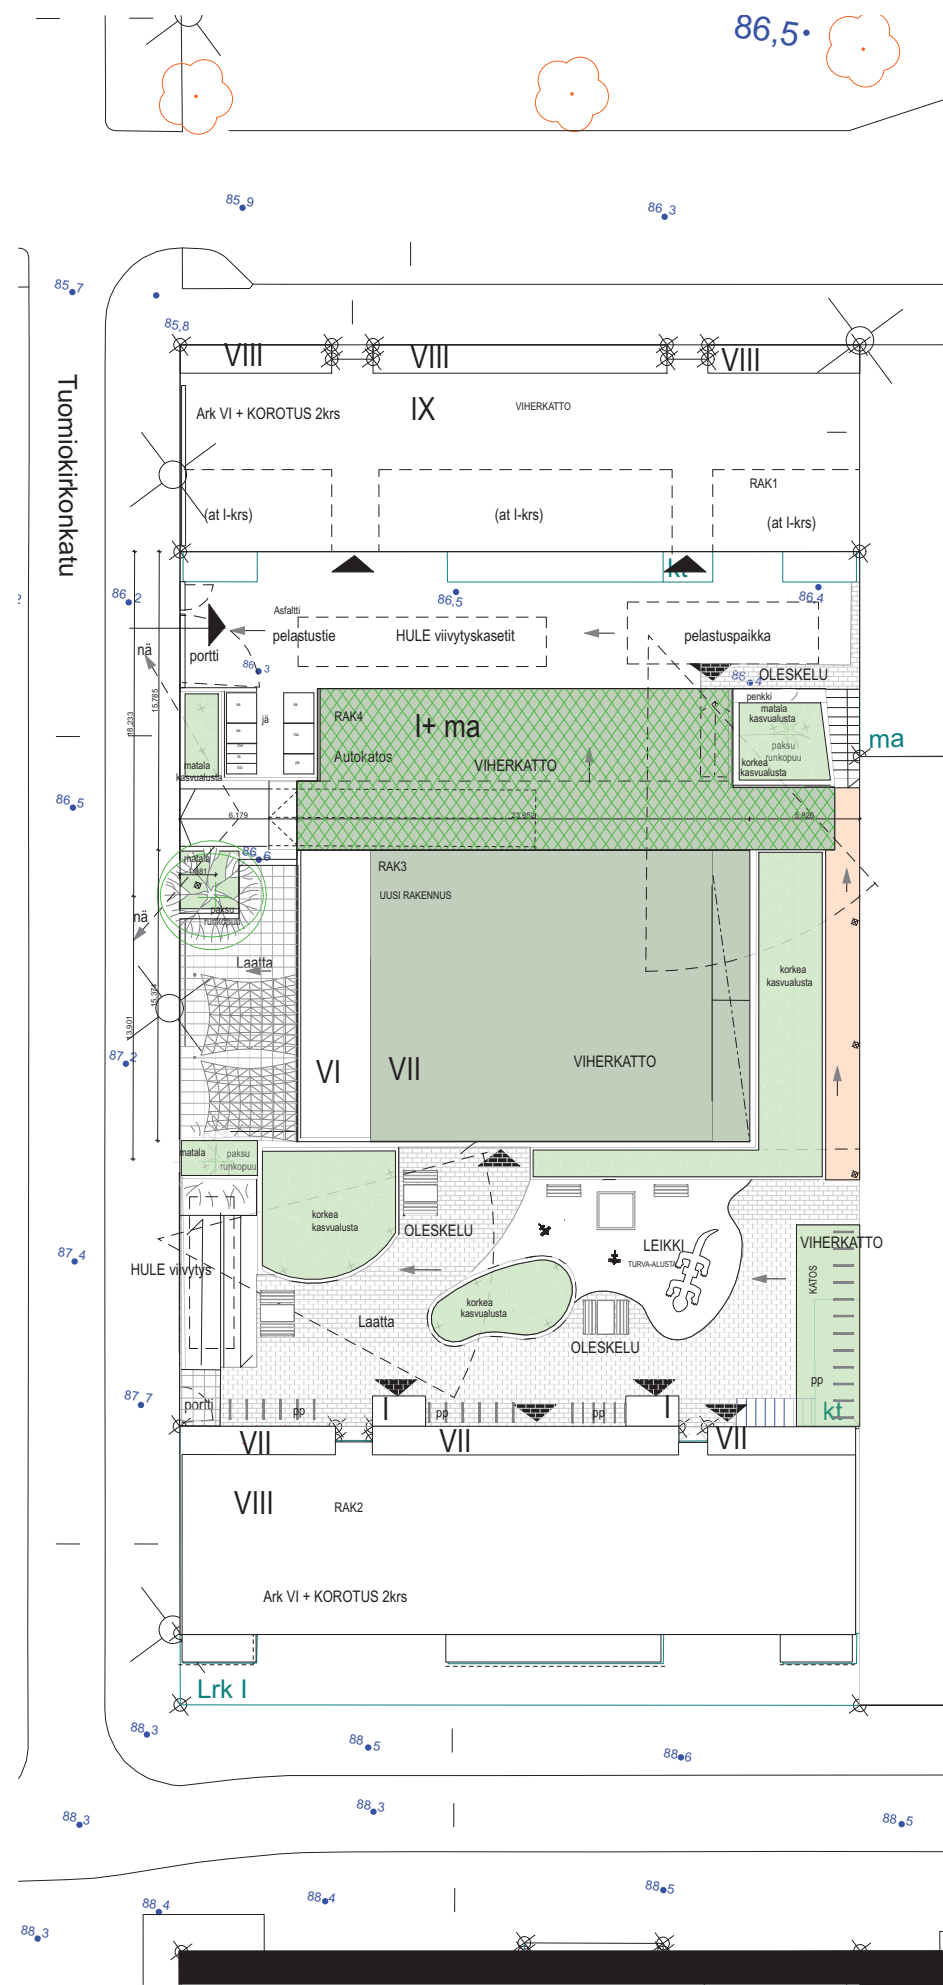

AS OY TAMPEREEN POSTIKESKUKSEN VIITESUUNNITELMA


9.9.2026





MERKKIEN SELITYS

- ISTUTETTAVA PAKSU RUNKOPUU
- ISTUTETTAVA PIENI PUU, KASVUALUSTA 80cm
e. pikkusyreeni
- ISTUTETTAVA PENSAS, KASVUALUSTA 40 cm
kukkivat pensaat
- ISTUTETTAVA PENSAS, KASVUALUSTA 40 cm
e. maanpeittokasvit tuivio ja lamoherukka
- ISTUTETTAVA PERENNA, KASVUALUSTA 30-60cm
e. viiruhelpi ryhmänä, heinäkasveja
- ASFALTTI
- BETONILAATTA, 80mm
- BETONIKIVEYS, 80mm
- TURVA-ALUSTA, alustan paksuus leikkivälinevalmistajan
putoamisturvaohjeiden mukaan
- PUUTERASSI-OLESKELUALUEET
- MAKSARUOHOVIHERKATTO, kasvualusta 6- 8mm
- NIITTY/KETOVIHERKATTO, kasvualusta 15- 30cm
- REUNAKIVEYS, SUORAT JA KAAREVAT BETONIKIVET
viheralueiden / kiveysten rajauksiin piha-alueella
- METALLIRAKENTEISET ISTUTUSASTIAT
kattoterassilla, piha-alueella
- HULEVESIVIIVYTYS, mahdollinen paikka
- OLESKELUALUE,
KALUSTEITA KATTOTERASSILLE JA PIHAMAALE
- LEIKKIALUE
e. Ruutuhypely Lisko, Jousikeinut, hiekkalaatikko
- PP PYÖRÄPAIKAT
- PIHAN POLLARIVALAISIMIA
- AURINKOVARJOPURJEET, kesäkäyttö

LUONNOS

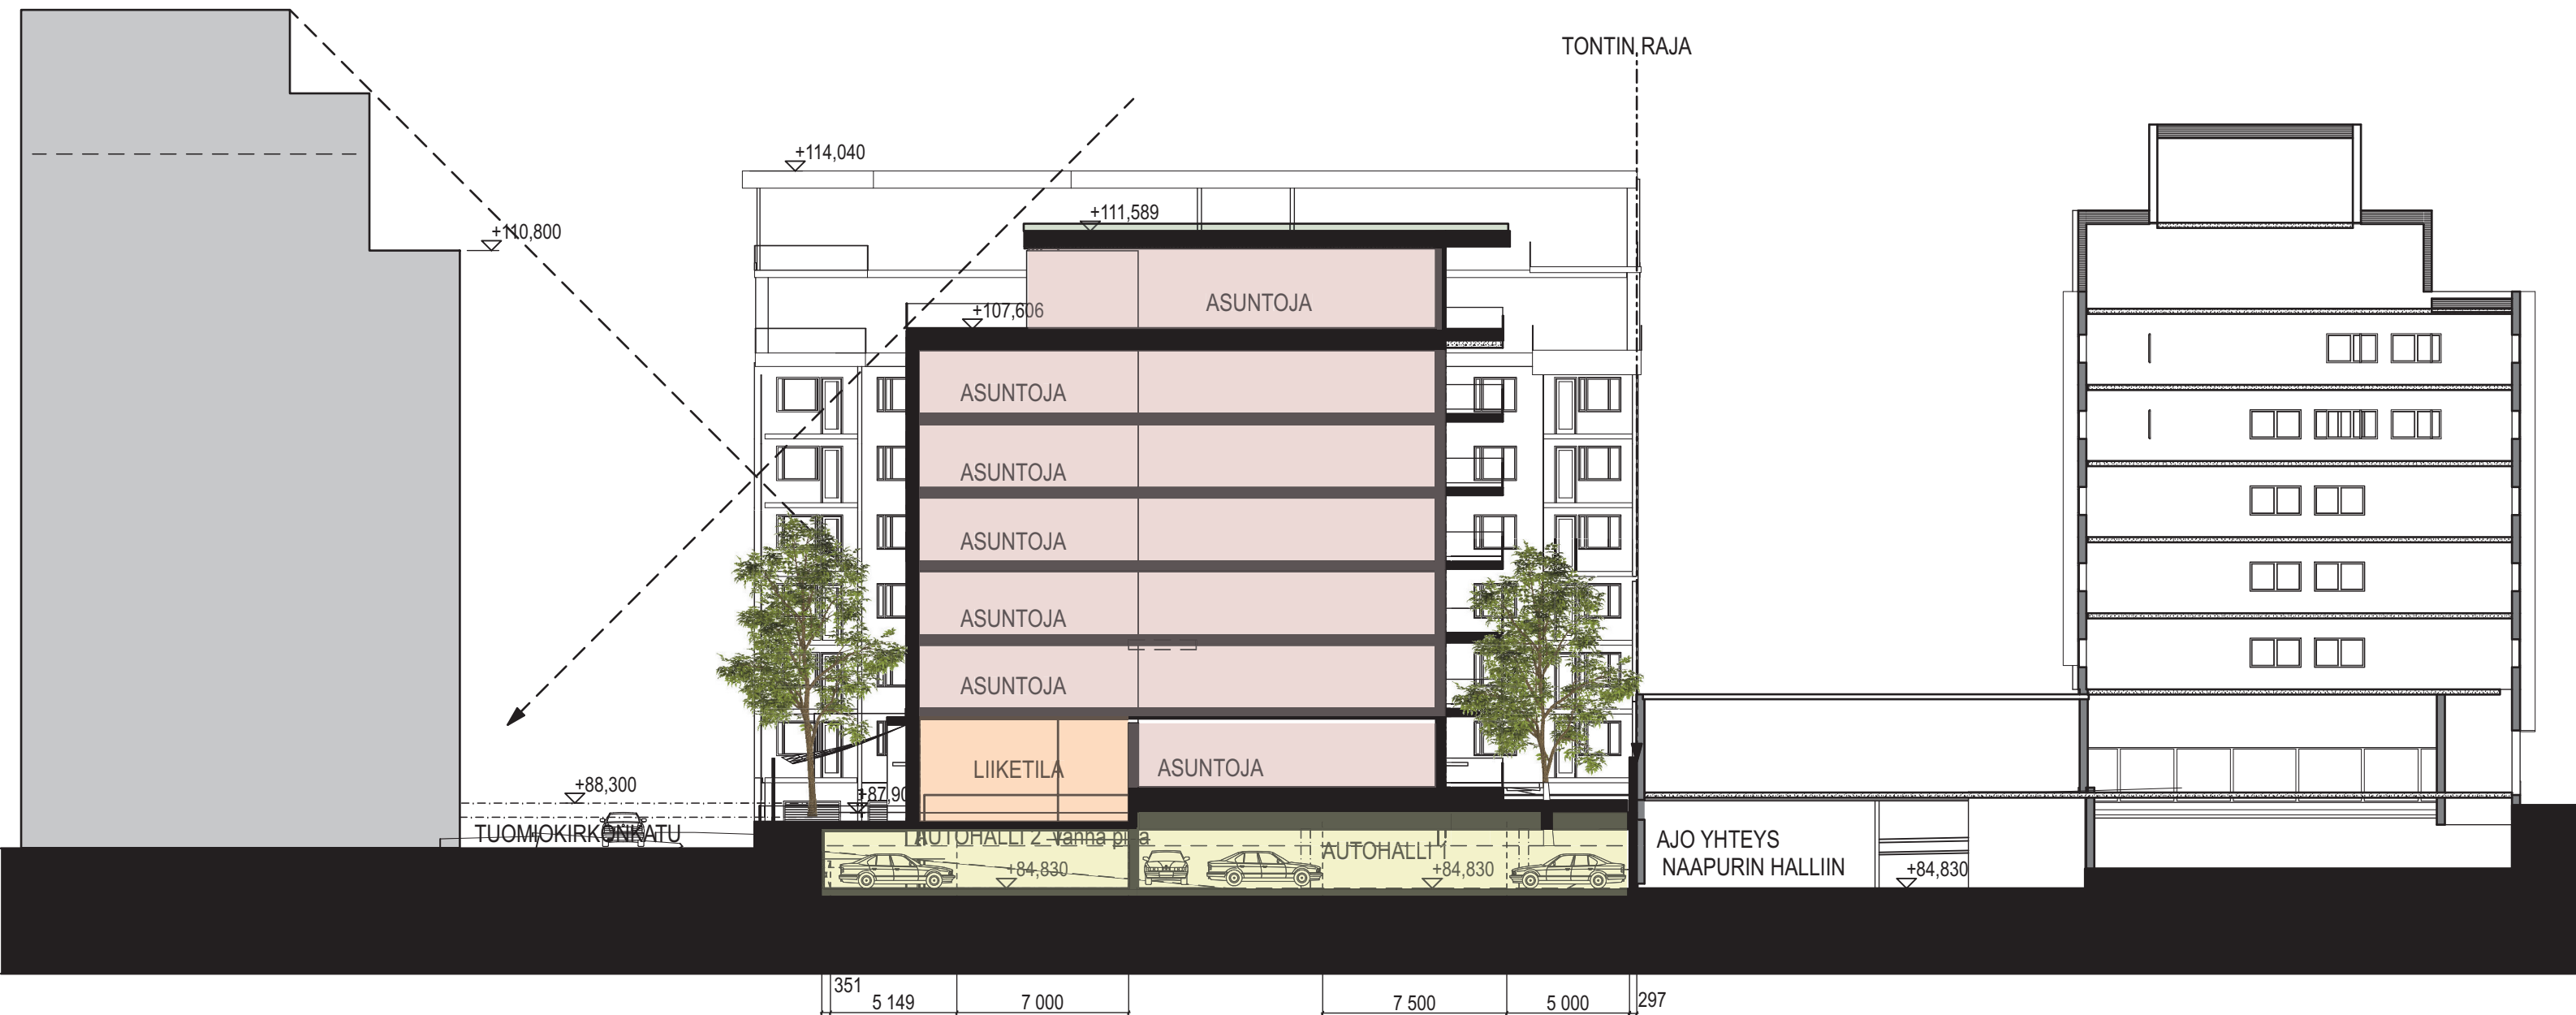

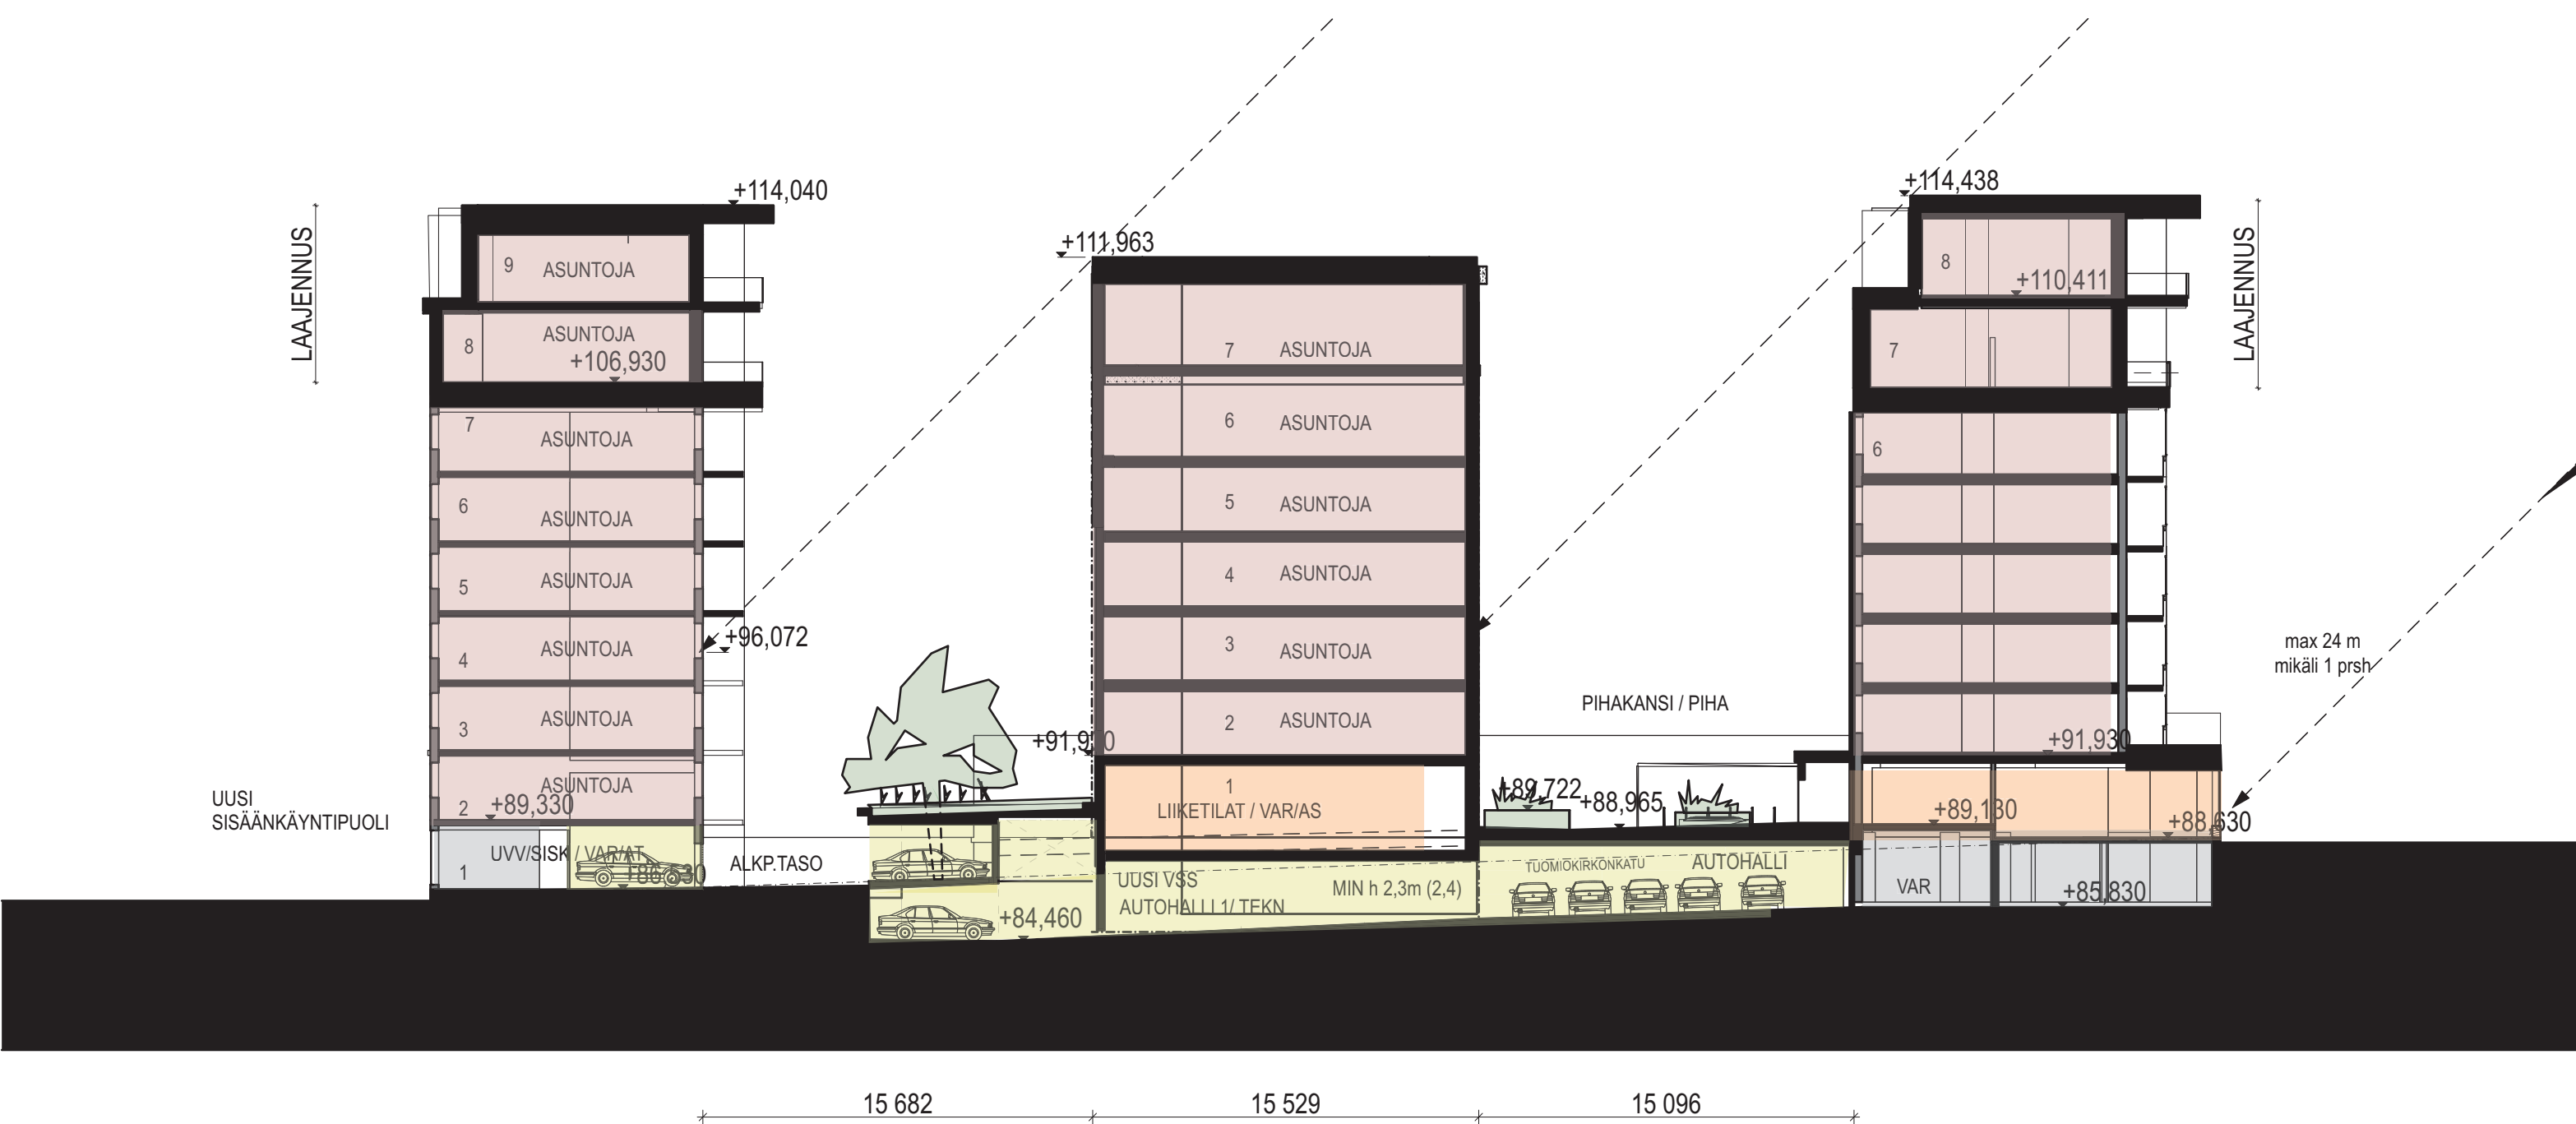

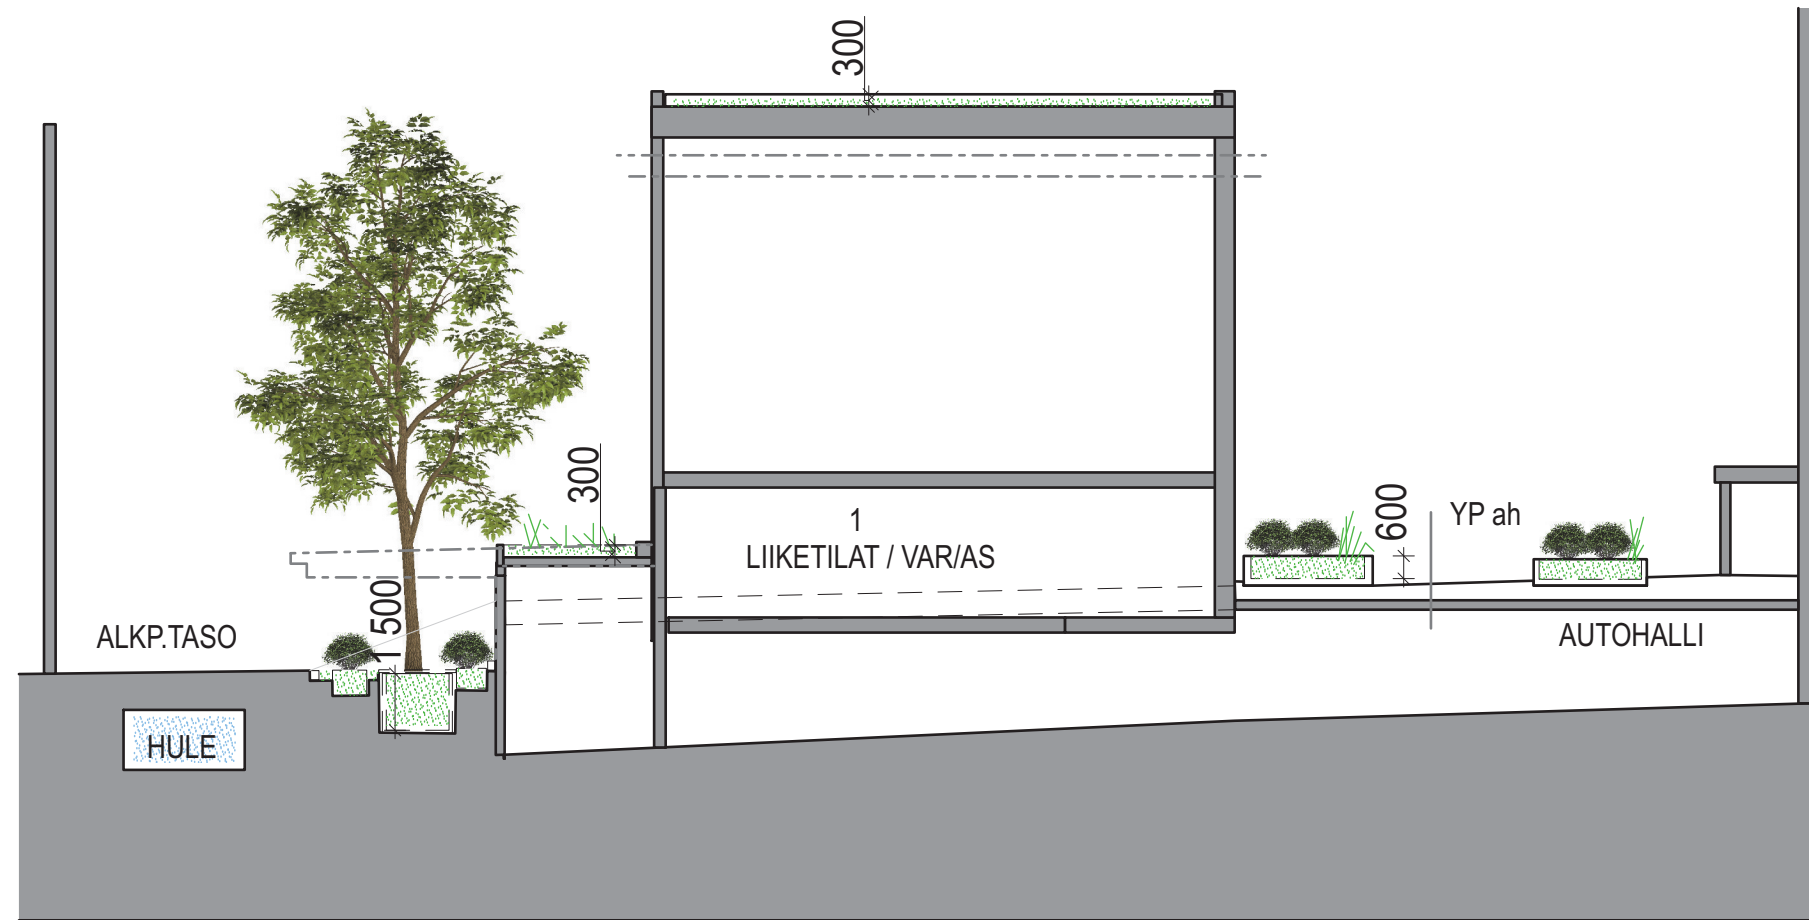

YP ah / PIHAKANSI RAKENNE (min)	
60-80	betonilaatoitus
30	asennushiekka
100-150	rakennekerros, murske 0-32
100	teräsbetonilaatta
20	eristekerros
10	salaojamatto
	vedeneristys
250	kantava rakenne (kaadot min 1:80)

KASVUALUSTAN KORKOJA

1:200















