


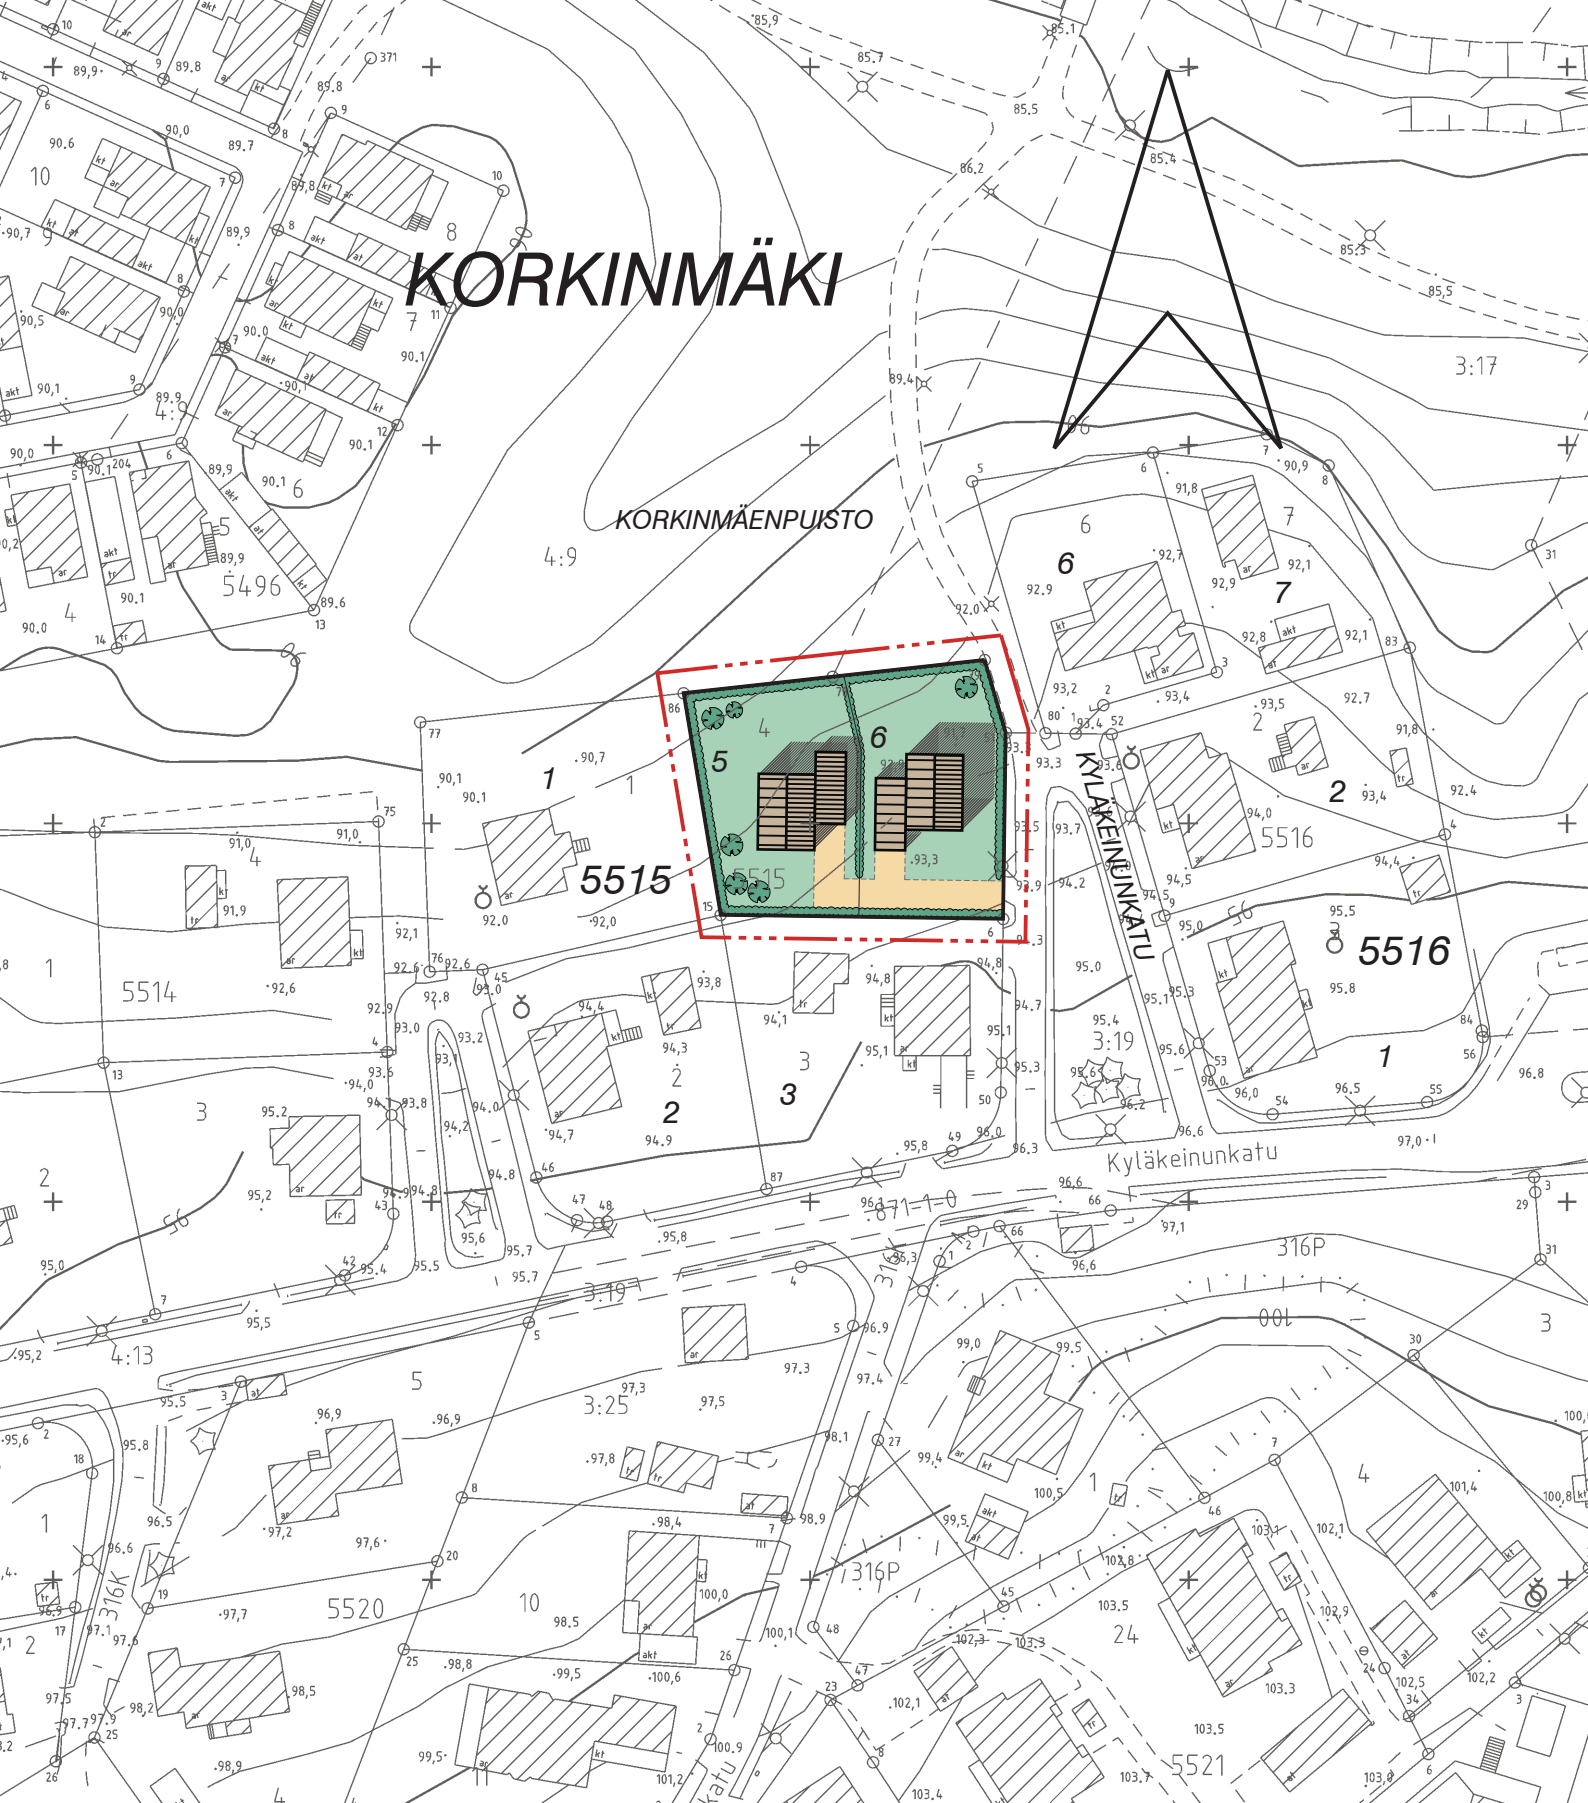

KORKINMÄKI

KORKINMÄENPUISTO

5515

5516

Käläkeinunkatu

KAUPUNKIYMPÄRISTÖN SUUNNITTELU ASEMAKAAVOITUS

HAVAINNEPIIRROS mk 1:1000

Suunnittelija AADA PERKKIÖ

Pvm. 21.05.2026, tark. 14.09.2026

Piirtäjä AVi

Liittyy asemakaavakarttaan nro 9102