


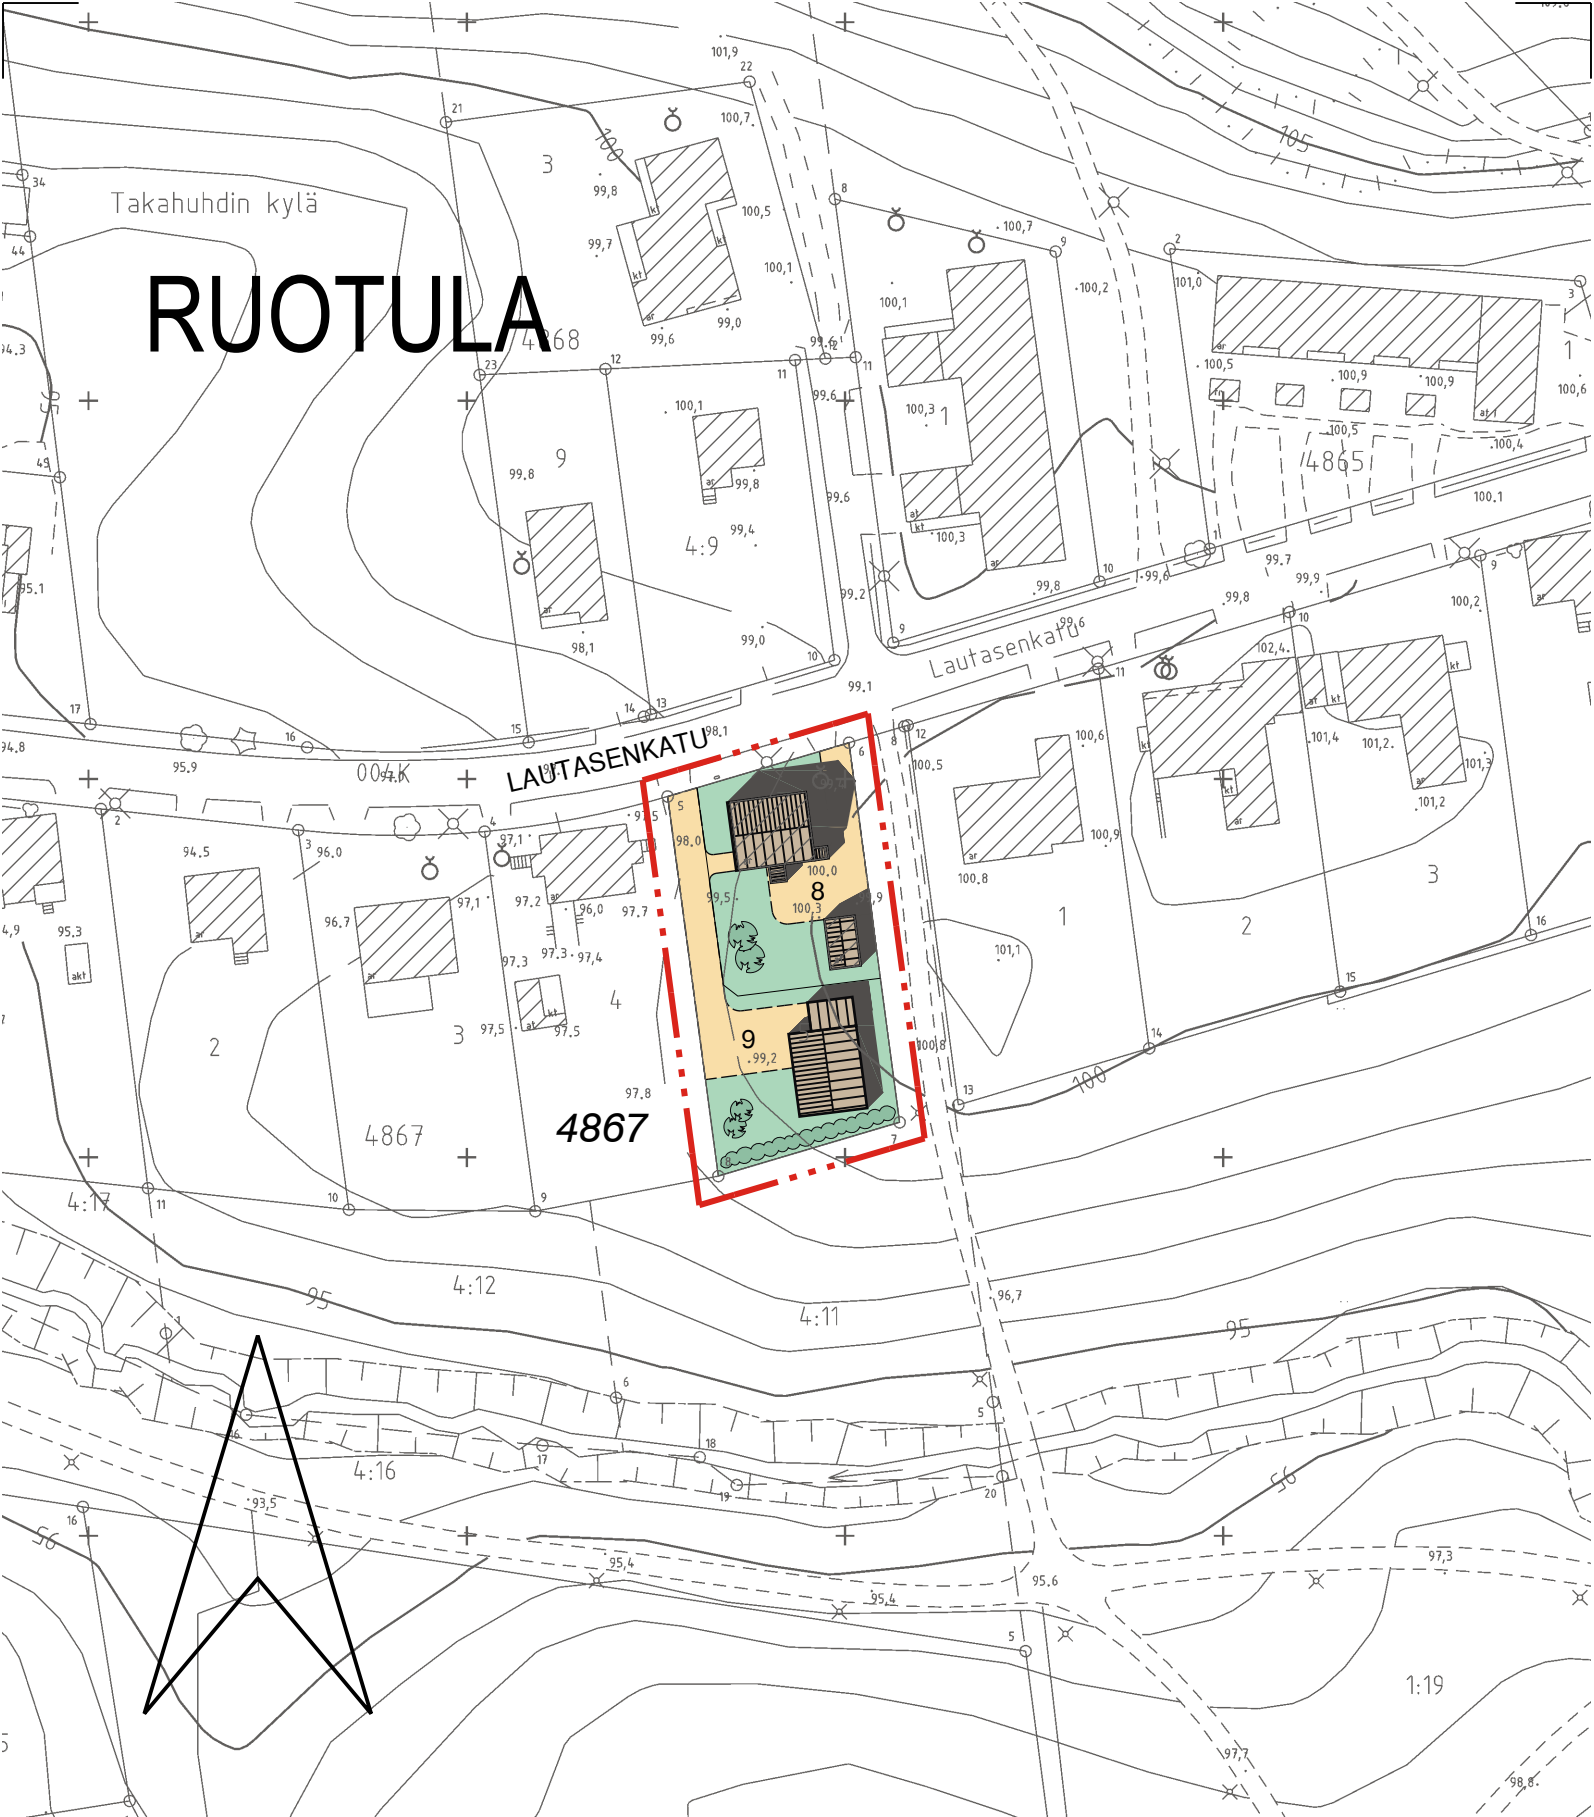

KAUPUNKIYMPÄRISTÖN SUUNNITTELU
ASEMAKAAVOITUS

HAVAINNEPIIRROS mk 1:1000

Suunnittelija KATRI LOUHI, MARJUKKA HUOTARI

Pvm. 24.09.2026

LUONNOS

Piirtäjä O. D

Liittyy asemakaavakarttaan nro