


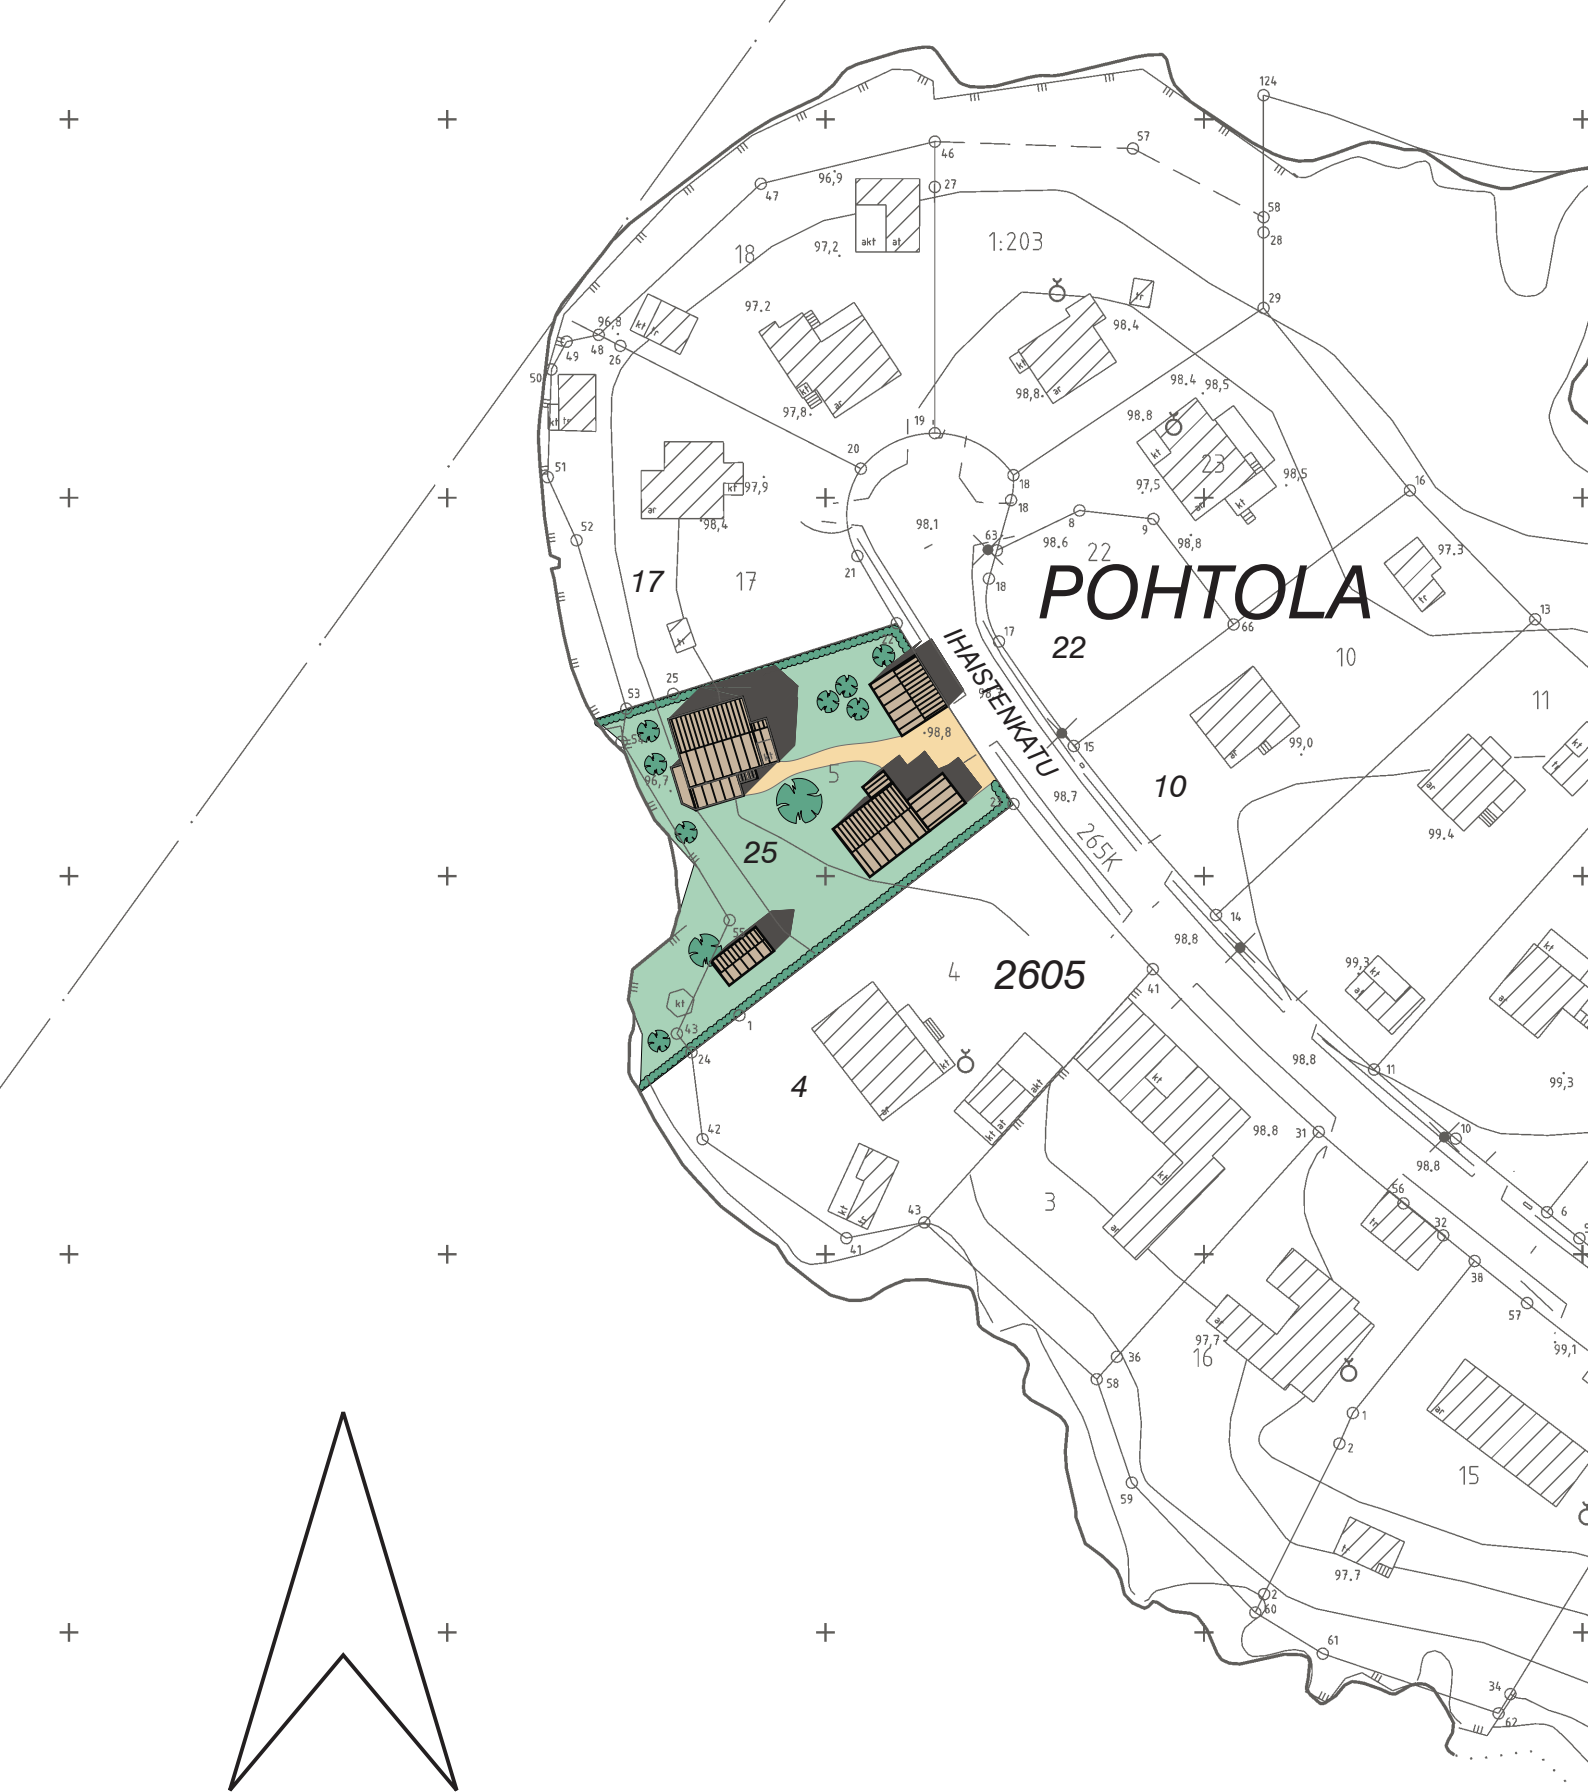

KAUPUNKIYMPÄRISTÖN SUUNNITTELU ASEMAKAAVOITUS		HAVAINNEPIIRROS mk 1:1000	
Suunnittelija	Huynh Catherine / Korte Katariina	Pvm.	24.09.2026
Piirtäjä	AVi	LUONNOS	
		Liittyy asemakaavakarttaan nro 9113	