



Rakennuspaikan sijainti ja ote poikkeusluvatilannekartasta

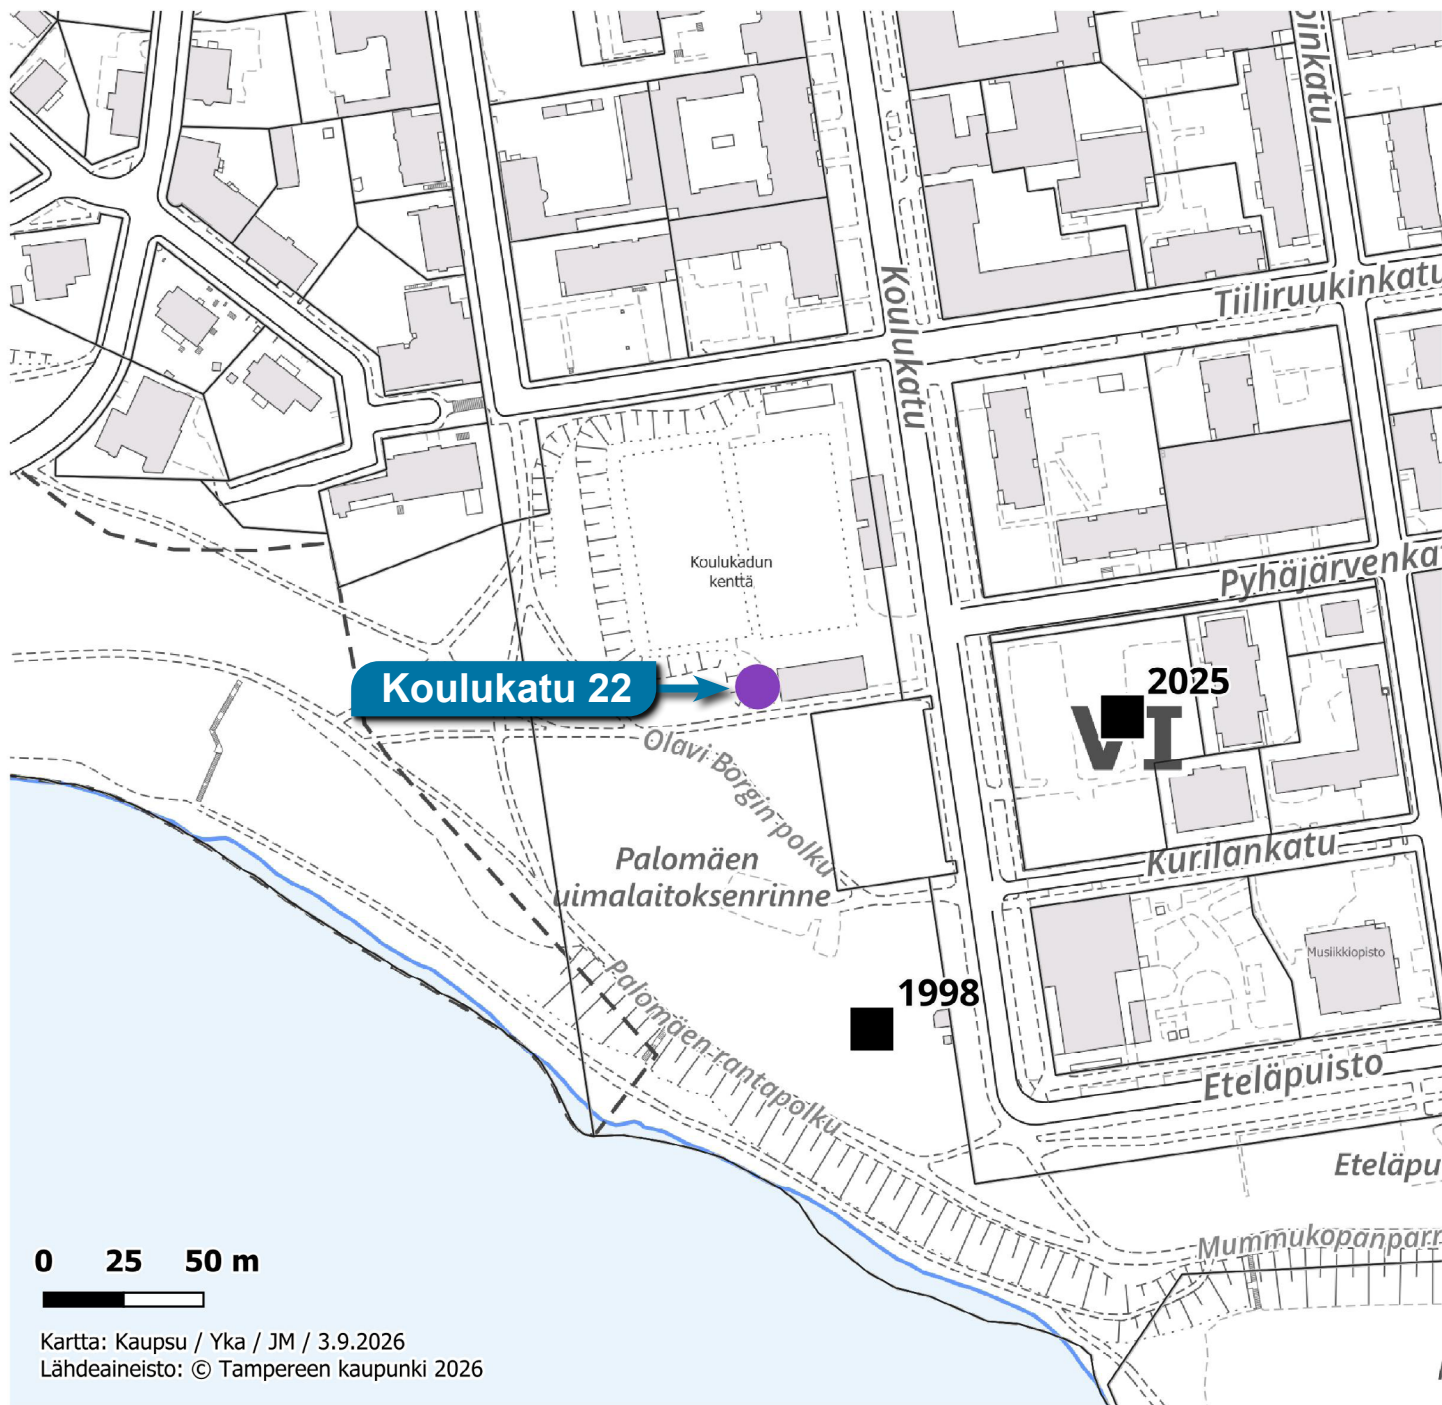


- Hyväksytty
- ▲ Hylätty
- Käsittely kesken

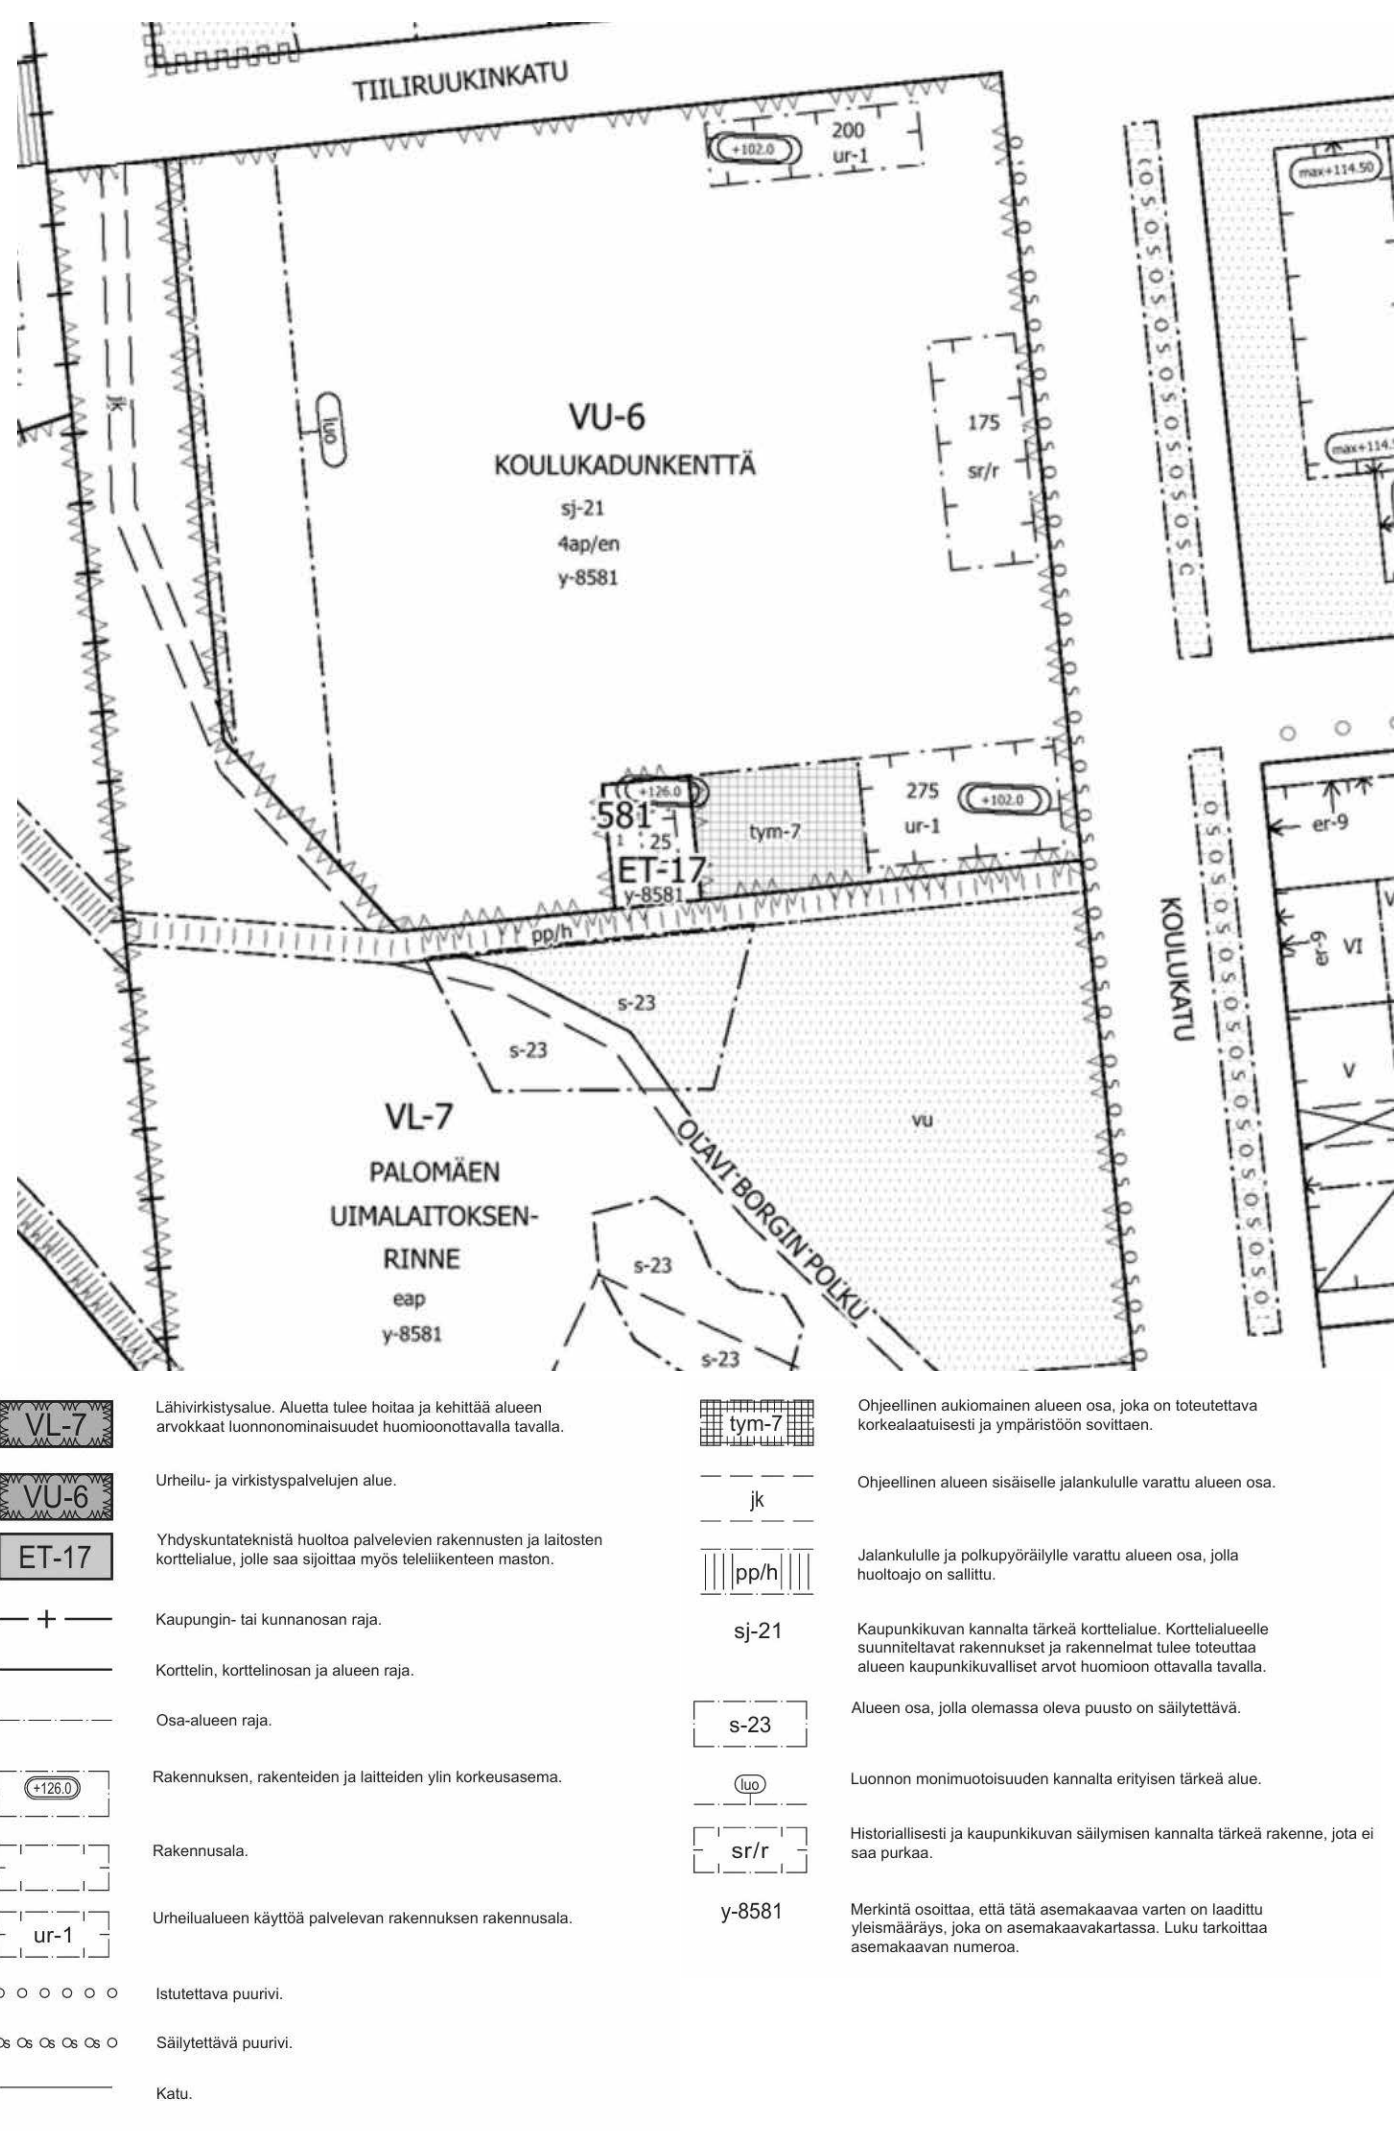


JULKISIVUMATERIAALIT JA -VÄRIT


- 1. Polttomaalattu metalli, RAL8002 signal brown
- 2. Kattpellitys, punainen, Ruukki RR29 matt/ polttomaalattu metalli RAL3009 oxide red
- 3. Maalattu puurimapinta, tiilin värinen, NCS S 5030-Y60R
- 4. Lasi, kirkas
- 5. Betoni
- 6. Sinkitty teräs

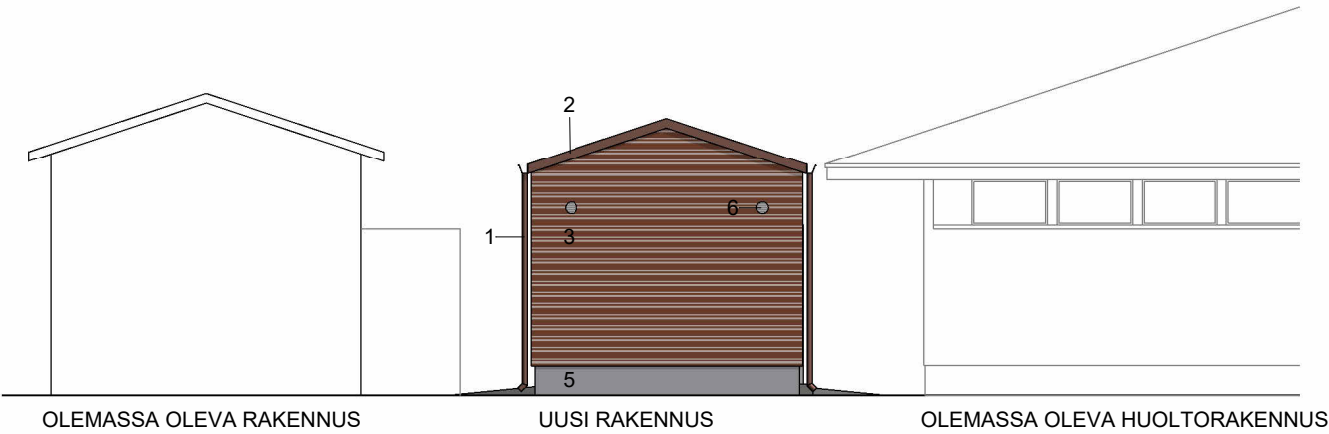

Pohjoinen 1 : 100

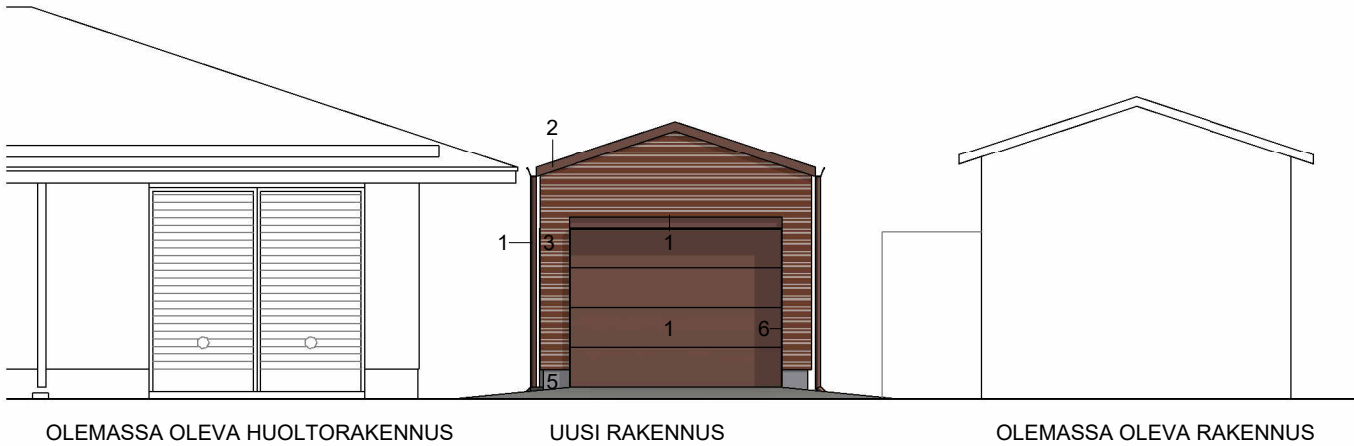

Etelä 1 : 100

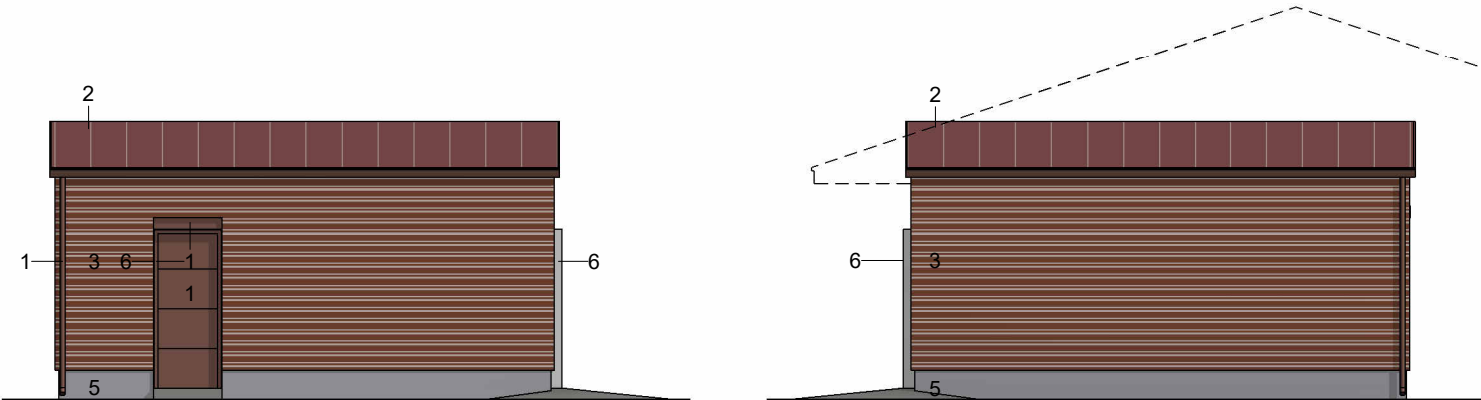

Länsi 1 : 100

Itä 1 : 100

KÄYTETTY KORKEUSJÄRJESTELMÄ N2000			
K.OSA	KORTTELI/TILA	TONTTI/RNo	VIRANOMAISTEN MERKINTÖJÄ
106	9903	0	
RAKENNUSTOIMENPIDE		PIIRUSTUSLAJI	JUOKSEVA No
UUDISRAKENNUS		PÄÄPIIRUSTUS	3/3
RAKENNUSKOHDE		PIIRUSTUKSEN SISÄLTÖ	MITTAKAAVAT
KOULUKADUN URHEILUKENTÄN VARASTO		Väritetyt julkisivut	1:100
Koulukatu 20			
33200 Tampere			
YHTEYSTIEDOT		SUUN.ALA	PIIR. No
AR		005	001
Aleksis Kiven katu 10 E 60 33210 Tampere +358 3 214 4790 mail@my-ark.com		MUUTOS	
SUUNNITTELIJA		PÄIVÄYS	
Antti Moisala		9.3.2026	
arkkitehti SAFA		TULOSTE/TIEDOSTO	
		5156_ARK_005001_väritetyt-julkisivut.pdf	