


Rakennuspaikan sijainti ja ote poikkeuslupatilannekartasta

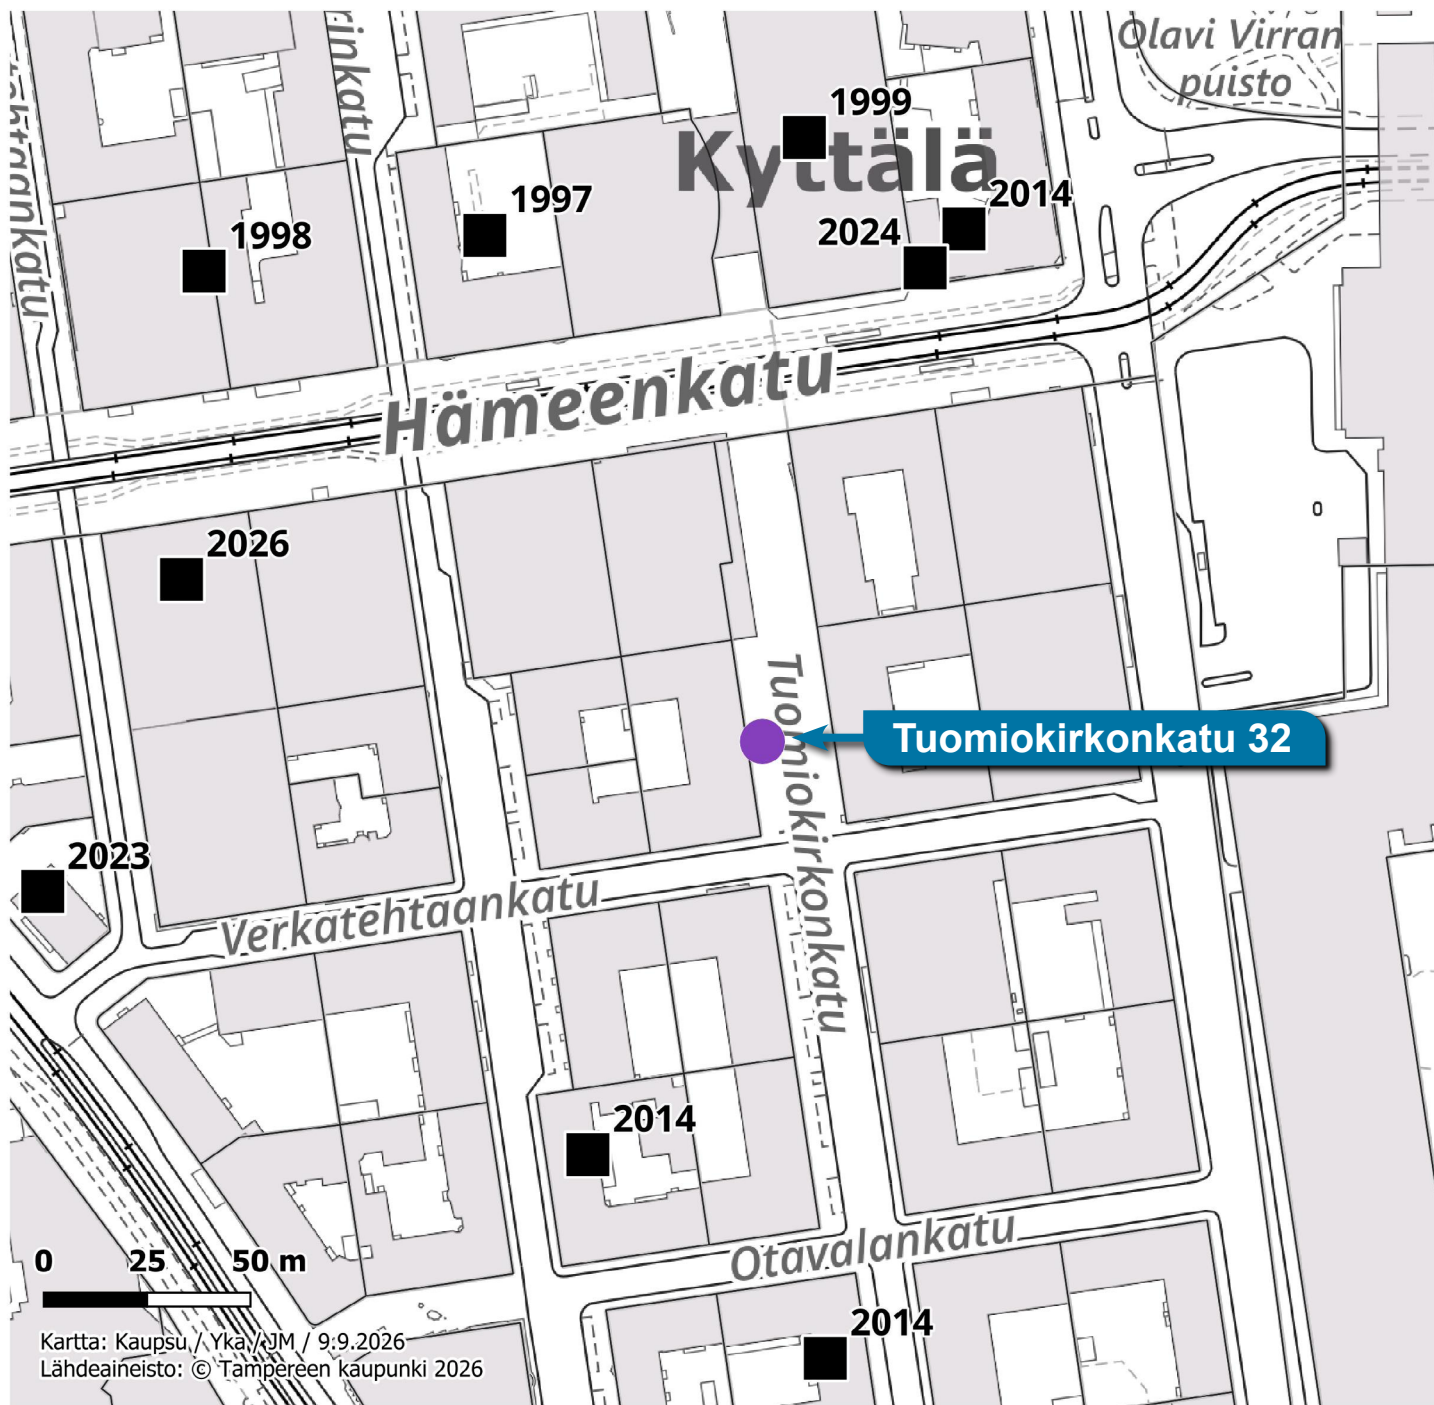

- Hyväksytty
- ▲ Hylätty
- Käsittely kesken

Kahvilalle on rakennettu kiinteä, avattavilla liukulasiseinillä rajattu terassi.

- TERASSIN JULKISIVUMATERIAALIT:
- | | |
|-----------------------------|--|
| 1. Avattavat terassilasit | kirkas lasi |
| 2. Otsapinta | julkisivulevy tai vastaava, tummanharmaa |
| 3. Ovet ja lasien profiilit | tummanharmaa |
| 4. Sokkeli | betoni |



KÄYTETTY KORKEUSJÄRJESTELMÄN2000				
K.Osa	KORTTELI/TILA	TONTTI/Rnö	VIRANOMAISMERKINNÄT	
XII	184	4		
RAKENNUSTOIMENPIDE			PIIRUSTUSLAJI	
Muutos			PÄÄPIIRUSTUS	
PÄIVÄYS				
09.09.2026			MITTAKAAVAT	
As Oy Tuomiokirkonkatu 32			PIIRUSTUKSEN SISÄLTÖ	1 : 100
Tuomiokirkonkatu 32			Julkisivu itään	
33100 Tampere				
SUUNALA			TYÖ No	PIIR No
AR			08179	005 101
bst arkkitehdit FINLAYSONINKATU 5, 33210 TAMPERE PUH 010 439 7500			005 Julkisivut 08179 Pyymäen kahvila Tuomiokirkonkatu 32NYT	