

Tampella

TAMPERE.
FINLAND

Tasanteen eritasoliittymän katusuunnitelmat

Suunnittelupäivystys 23.9.2026


Jouni Sivenius

Kuntatekniikan suunnittelupäällikkö



TAMPEREEN KAUPUNKI

Valtatie 9 parantaminen välillä Alasjärvi - Käpykangas

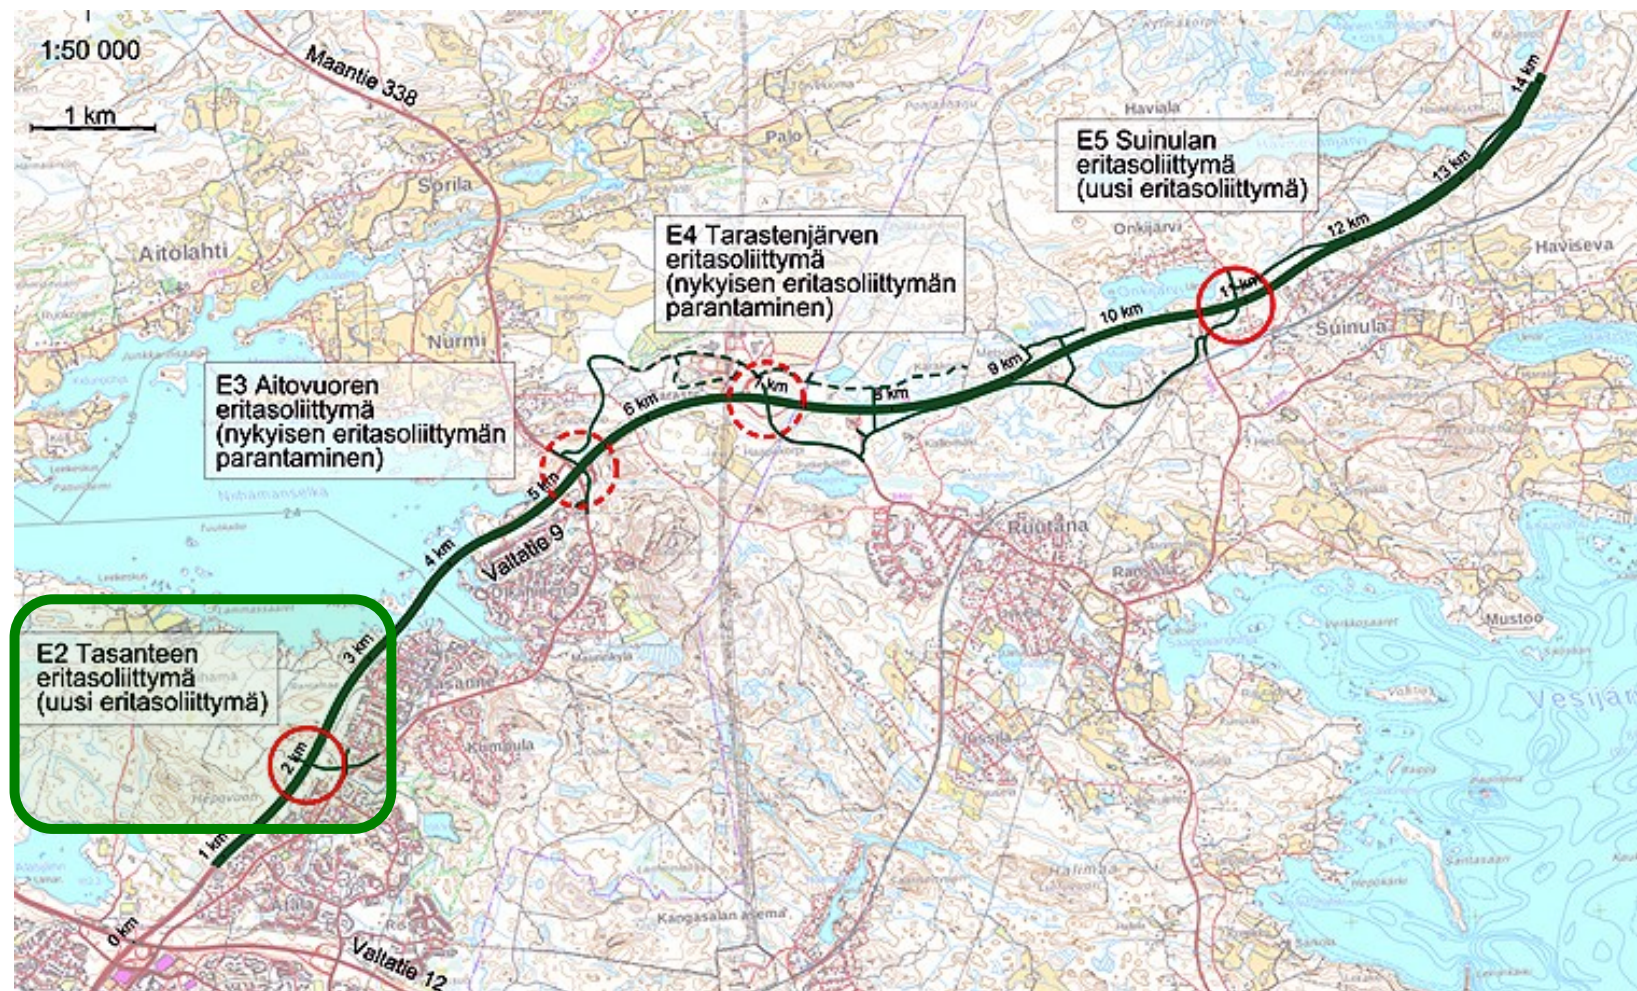


4-kaistaiseksi parannettava
13 km pituinen tiejakso


- alkaa Alasjärven eritasoliittymän koillispuolelta
- loppuu Suinulan eritasoliittymän itäpuolelle Käpykankaantien kohdalle
- uudet eritasoliittymät **Tasanteen** ja Suinulan kohdille
- Nykyiset Aitovuoren ja Tarastejärven eritasoliittymät parannetaan
- Tiesuunnitelma hyväksytty 2025
- Hankkeesta vastaa valtion **Väylävirasto**

Rakentaminen alkaa keväällä 2027 ja valmistuu v. 2029

Tasanteen kohdalle tulee uusi eritasoliittymä

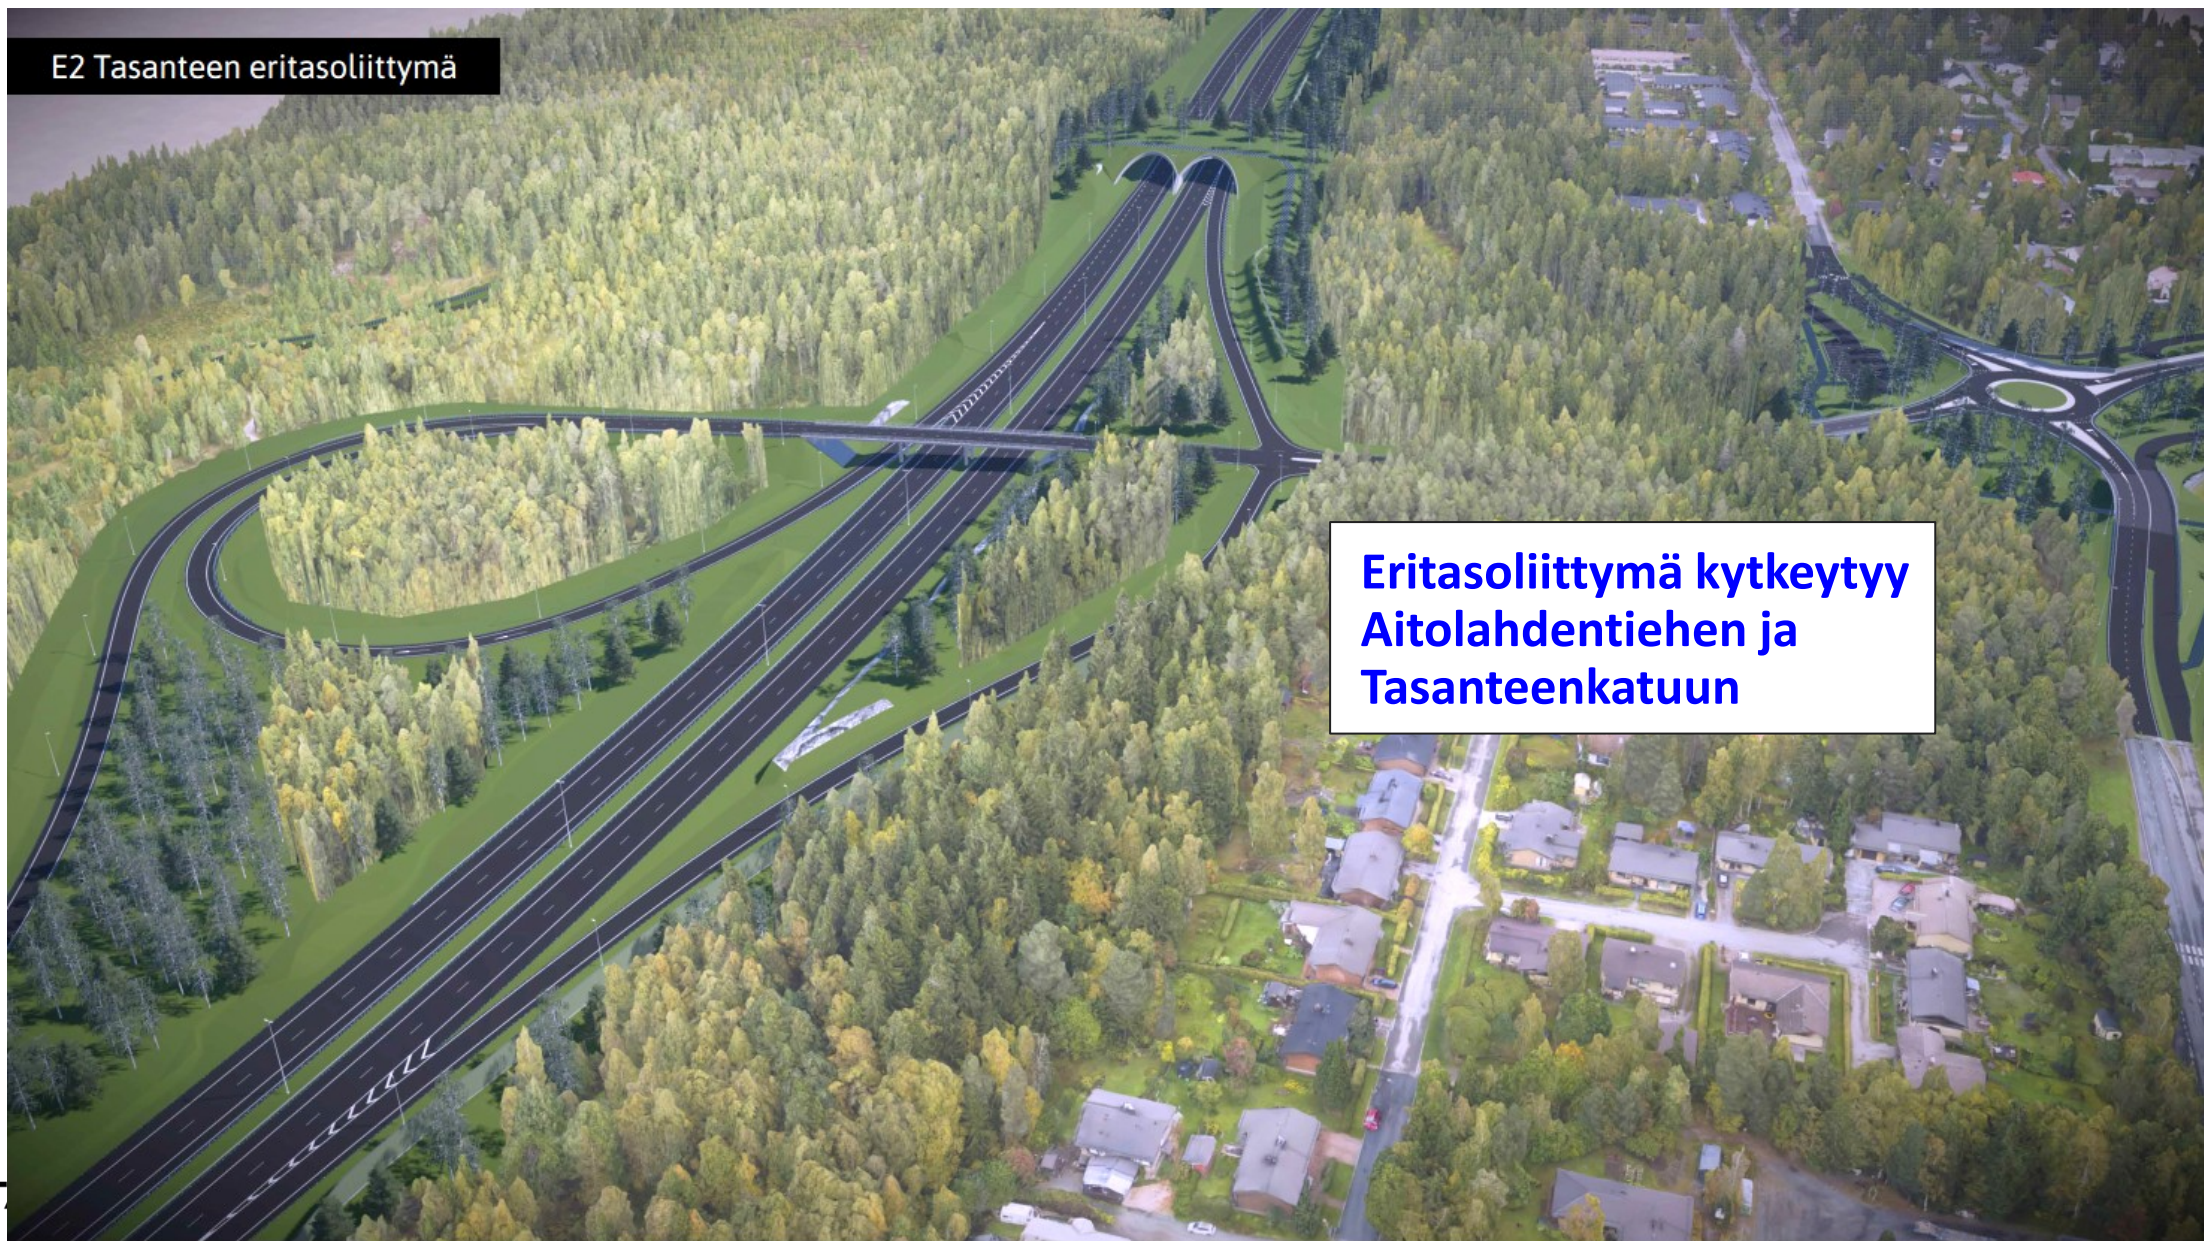


Tasanteen uudet katujärjestelyt mahdollistava asemakaava 8777 on hyväksytty v. 2022

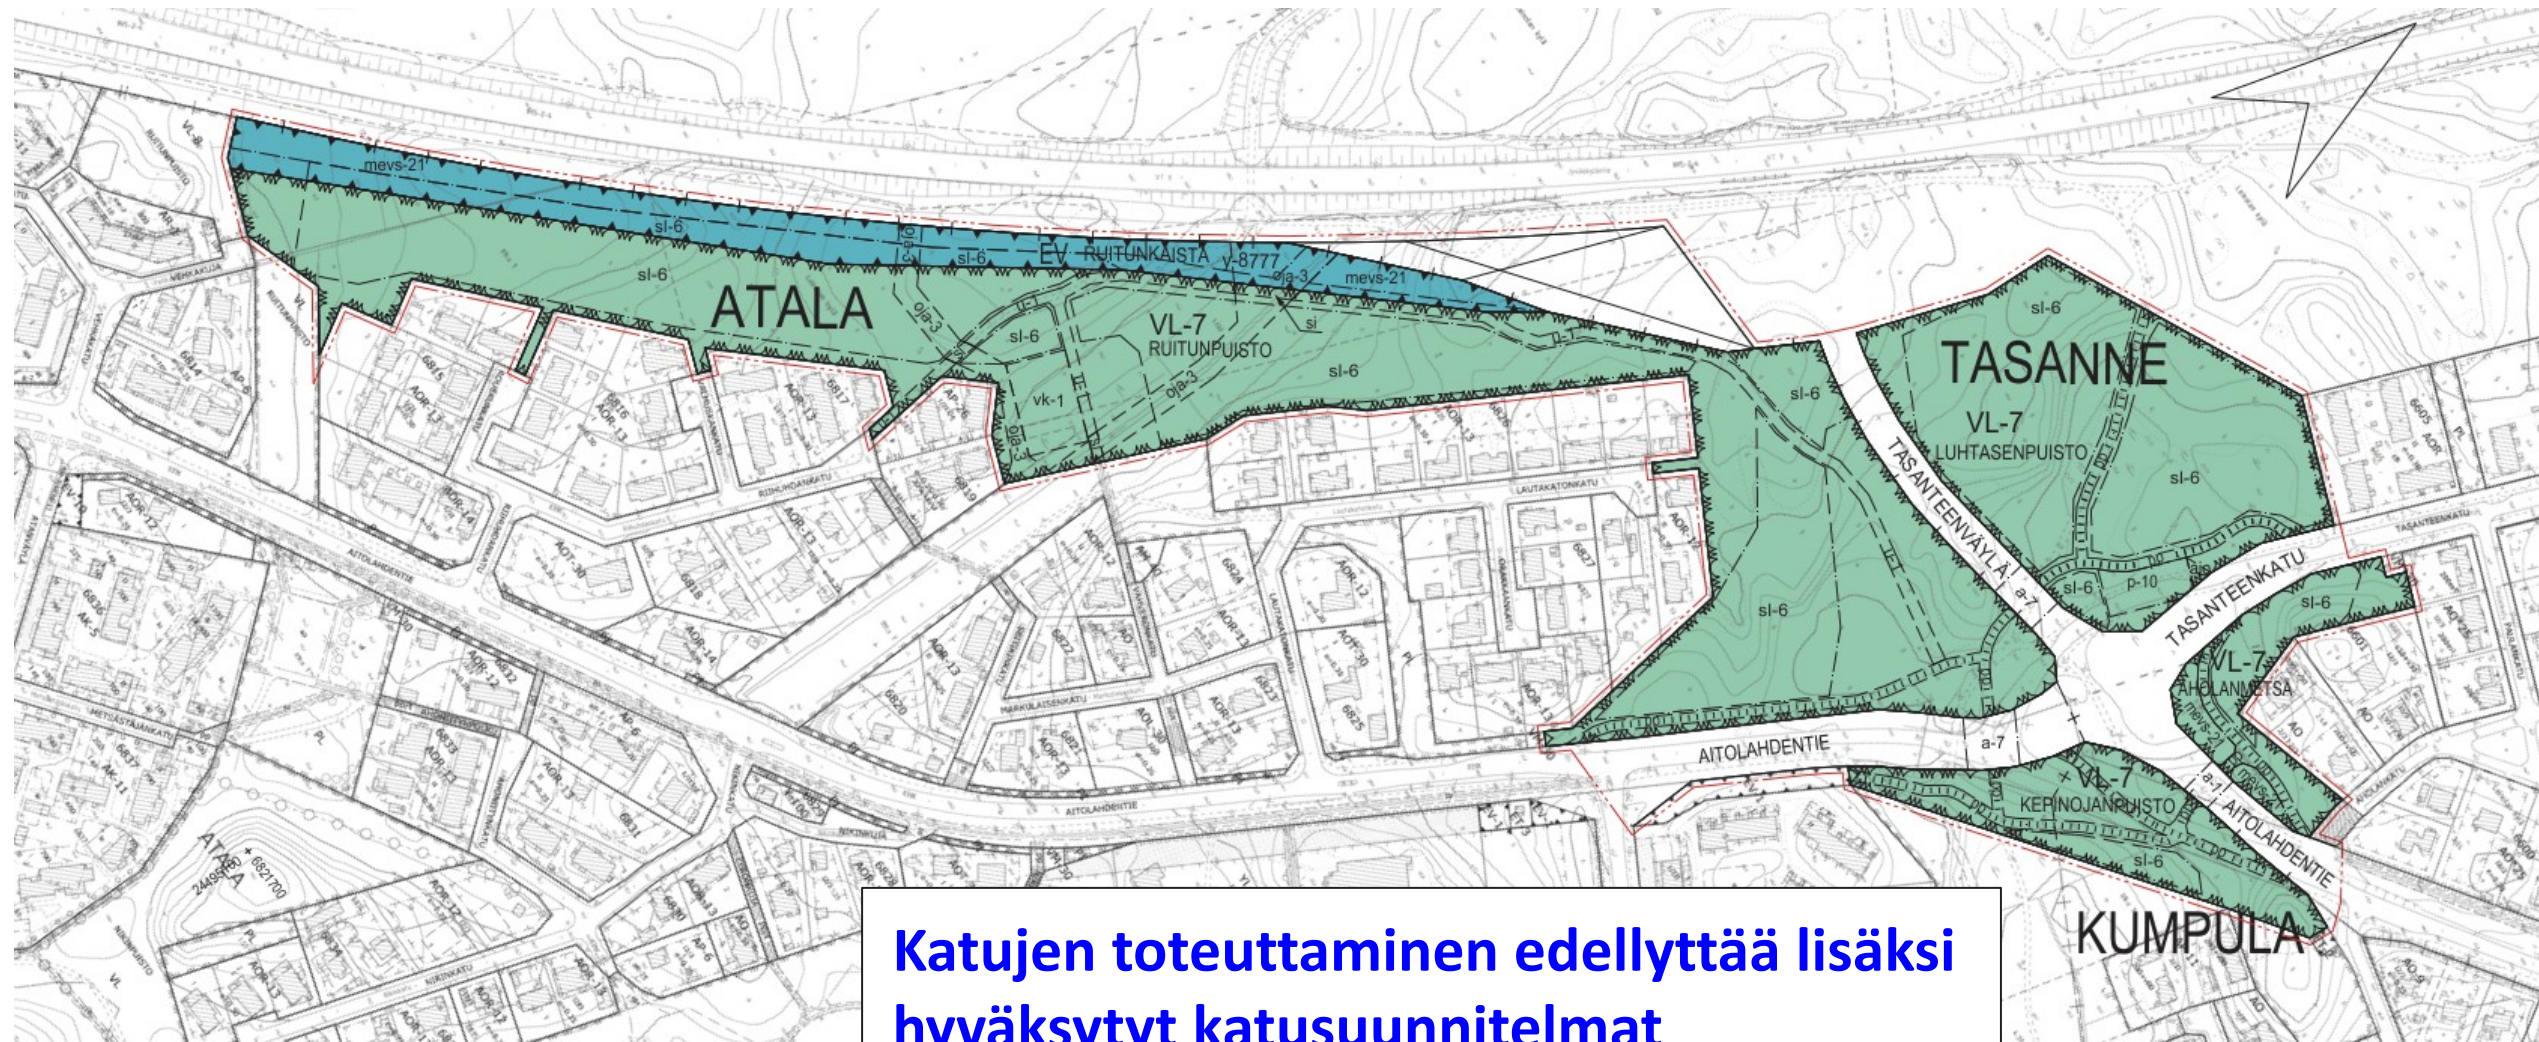

Katujen toteuttaminen edellyttää lisäksi hyväksytyt katusuunnitelmat


TAMPERE.
FINLAND

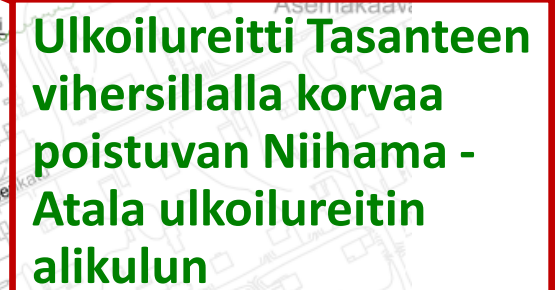


24.9.2026

Tasanteen katu järjestelyistä laaditaan katusuunnitelmia


ja ulkoilureiteistä puistosuunnitelmia 1/2

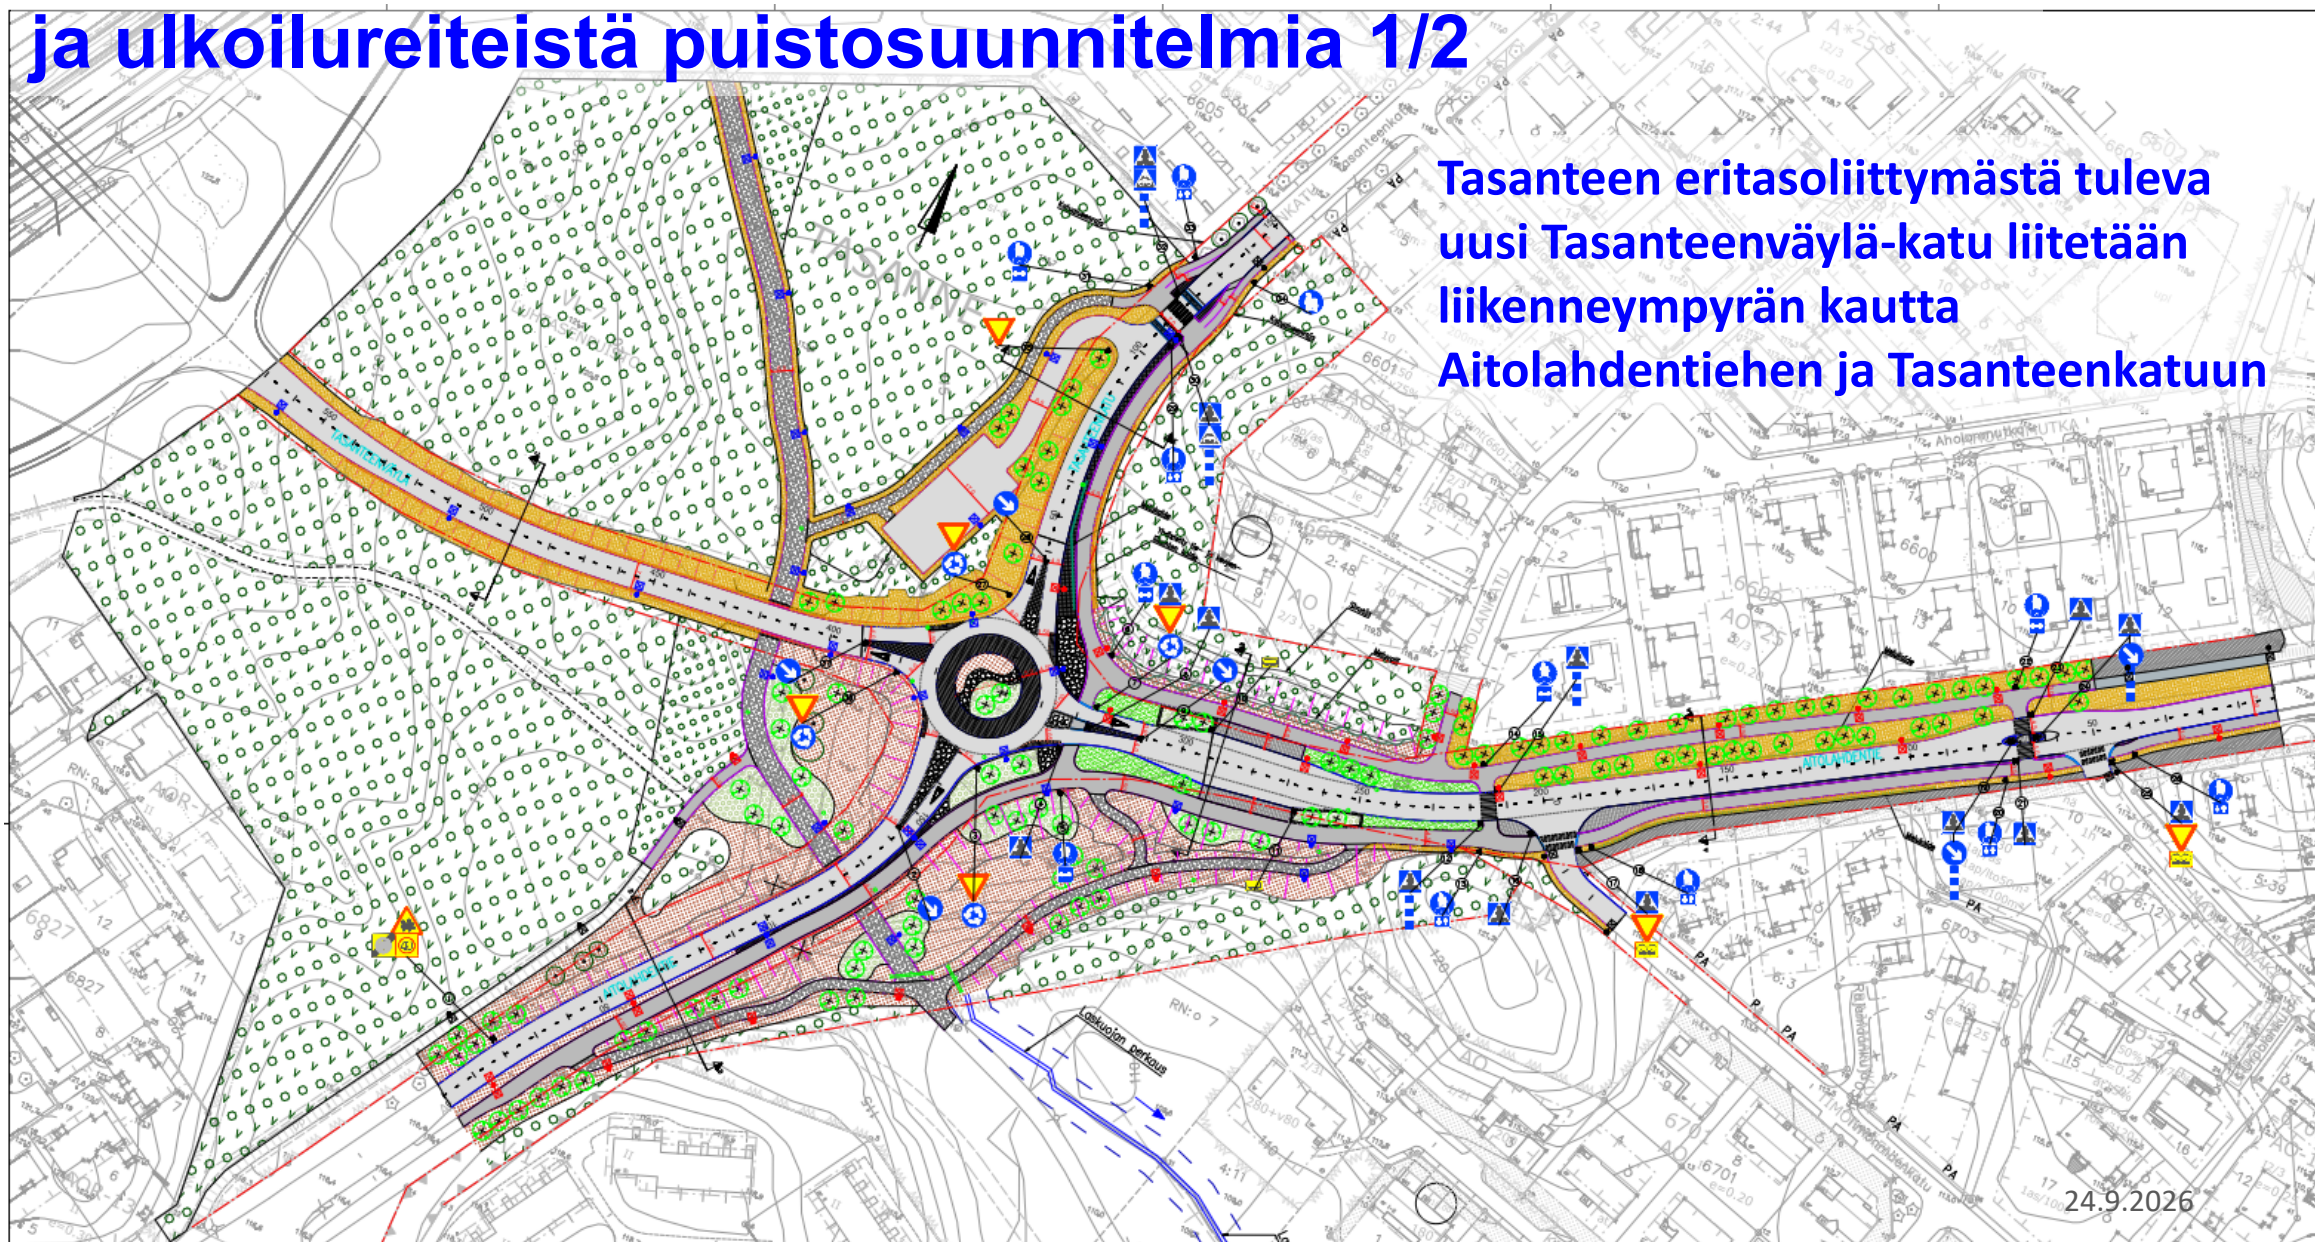

ja ulkoilureiteistä puistosuunnitelmia 2/2

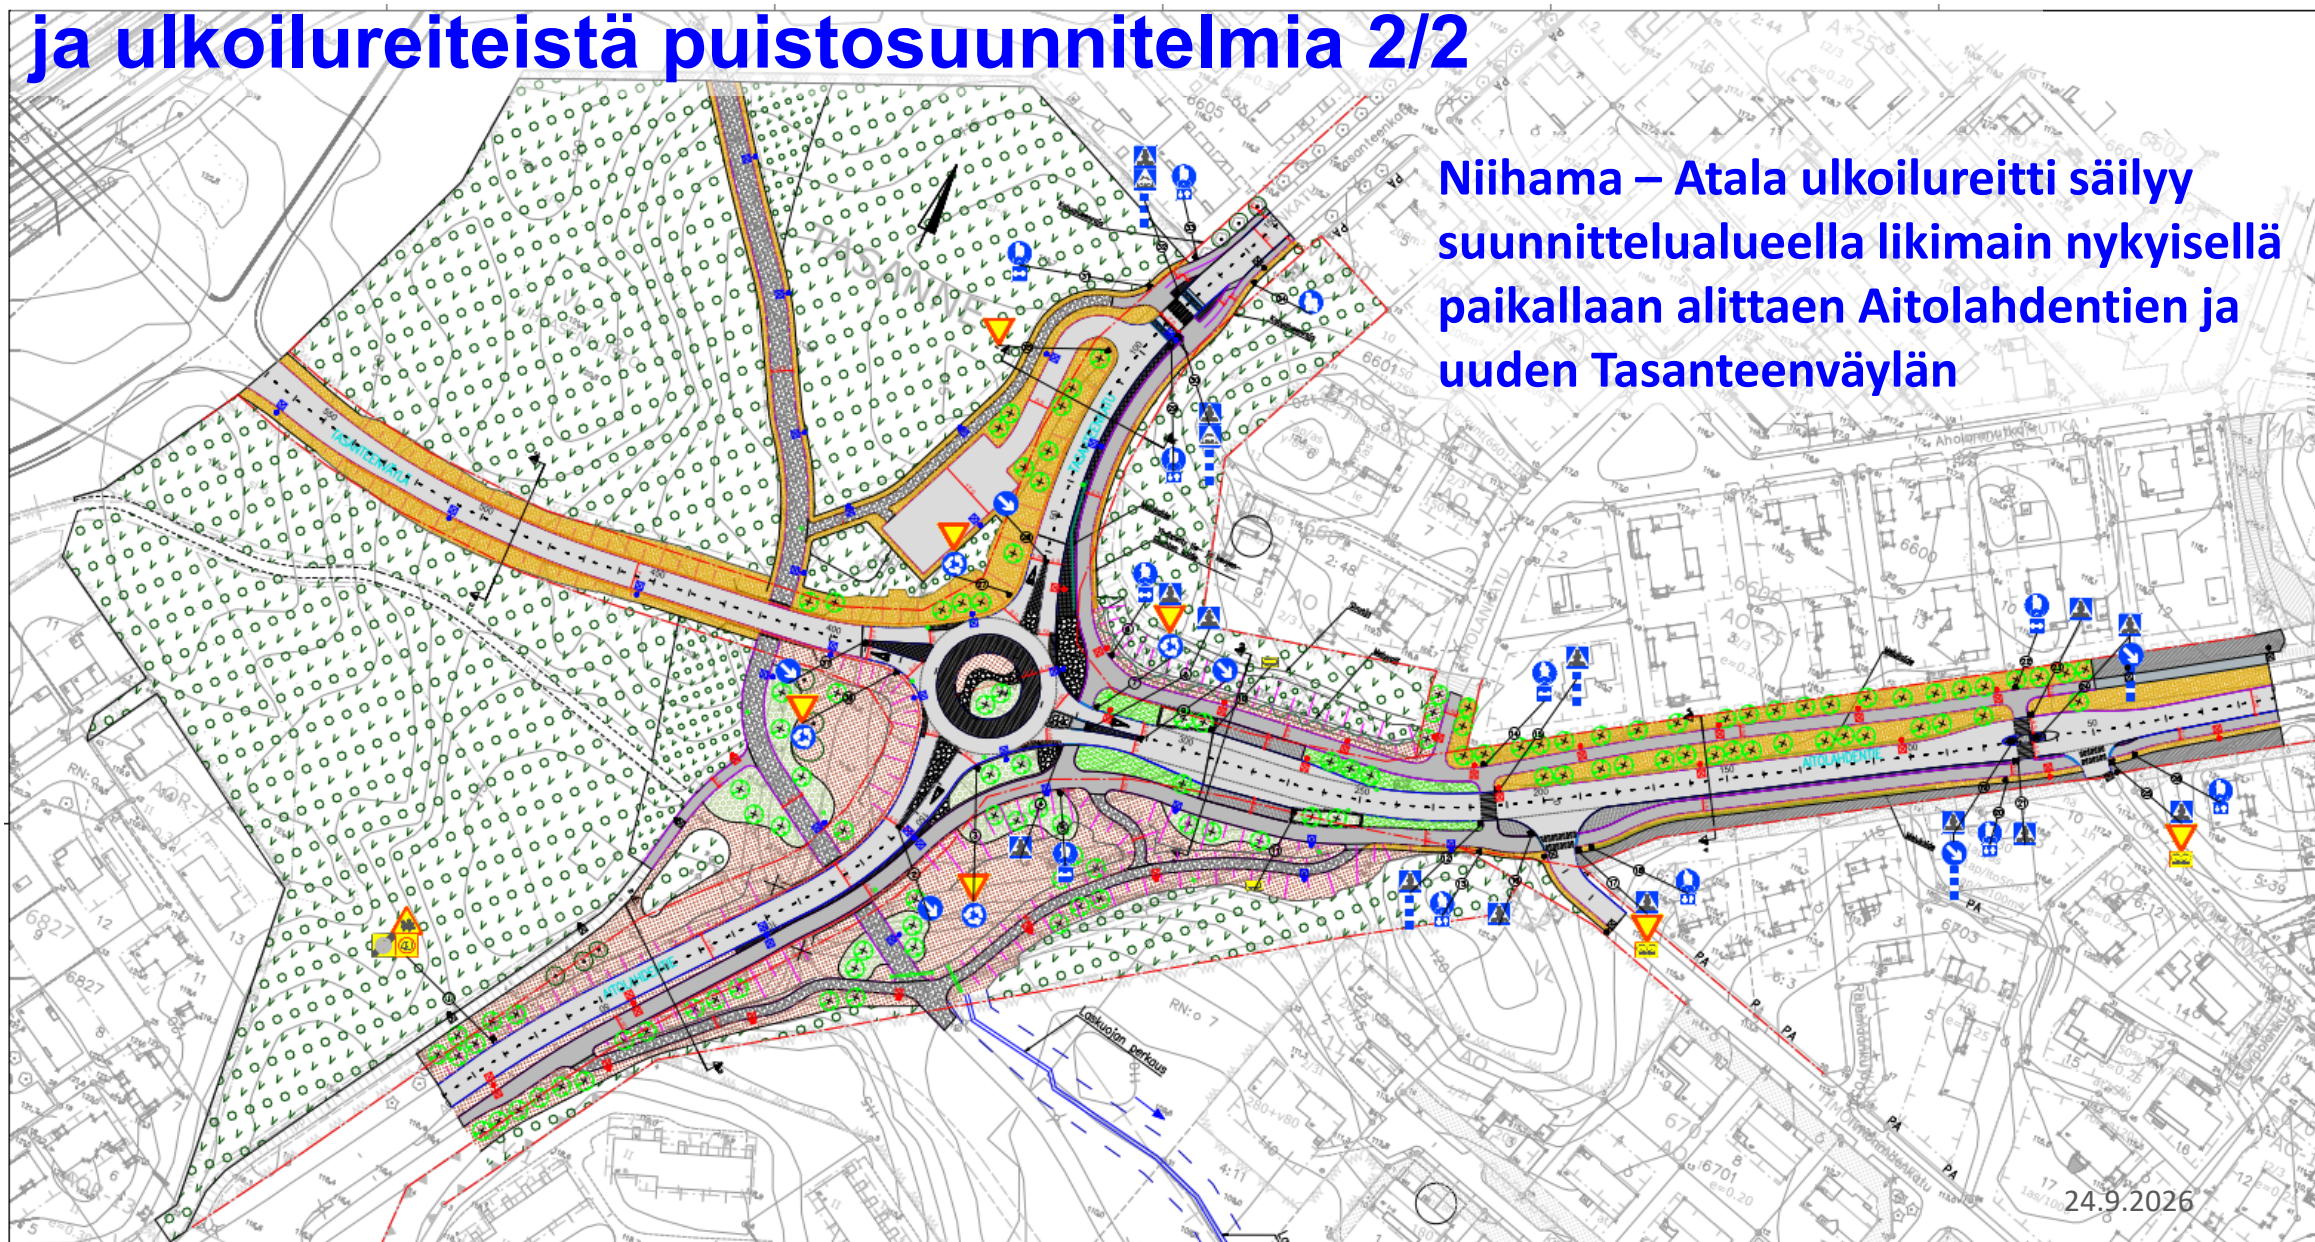


Aitolahdentiehen ja Tasanteenkatuun muutoksia 1/2

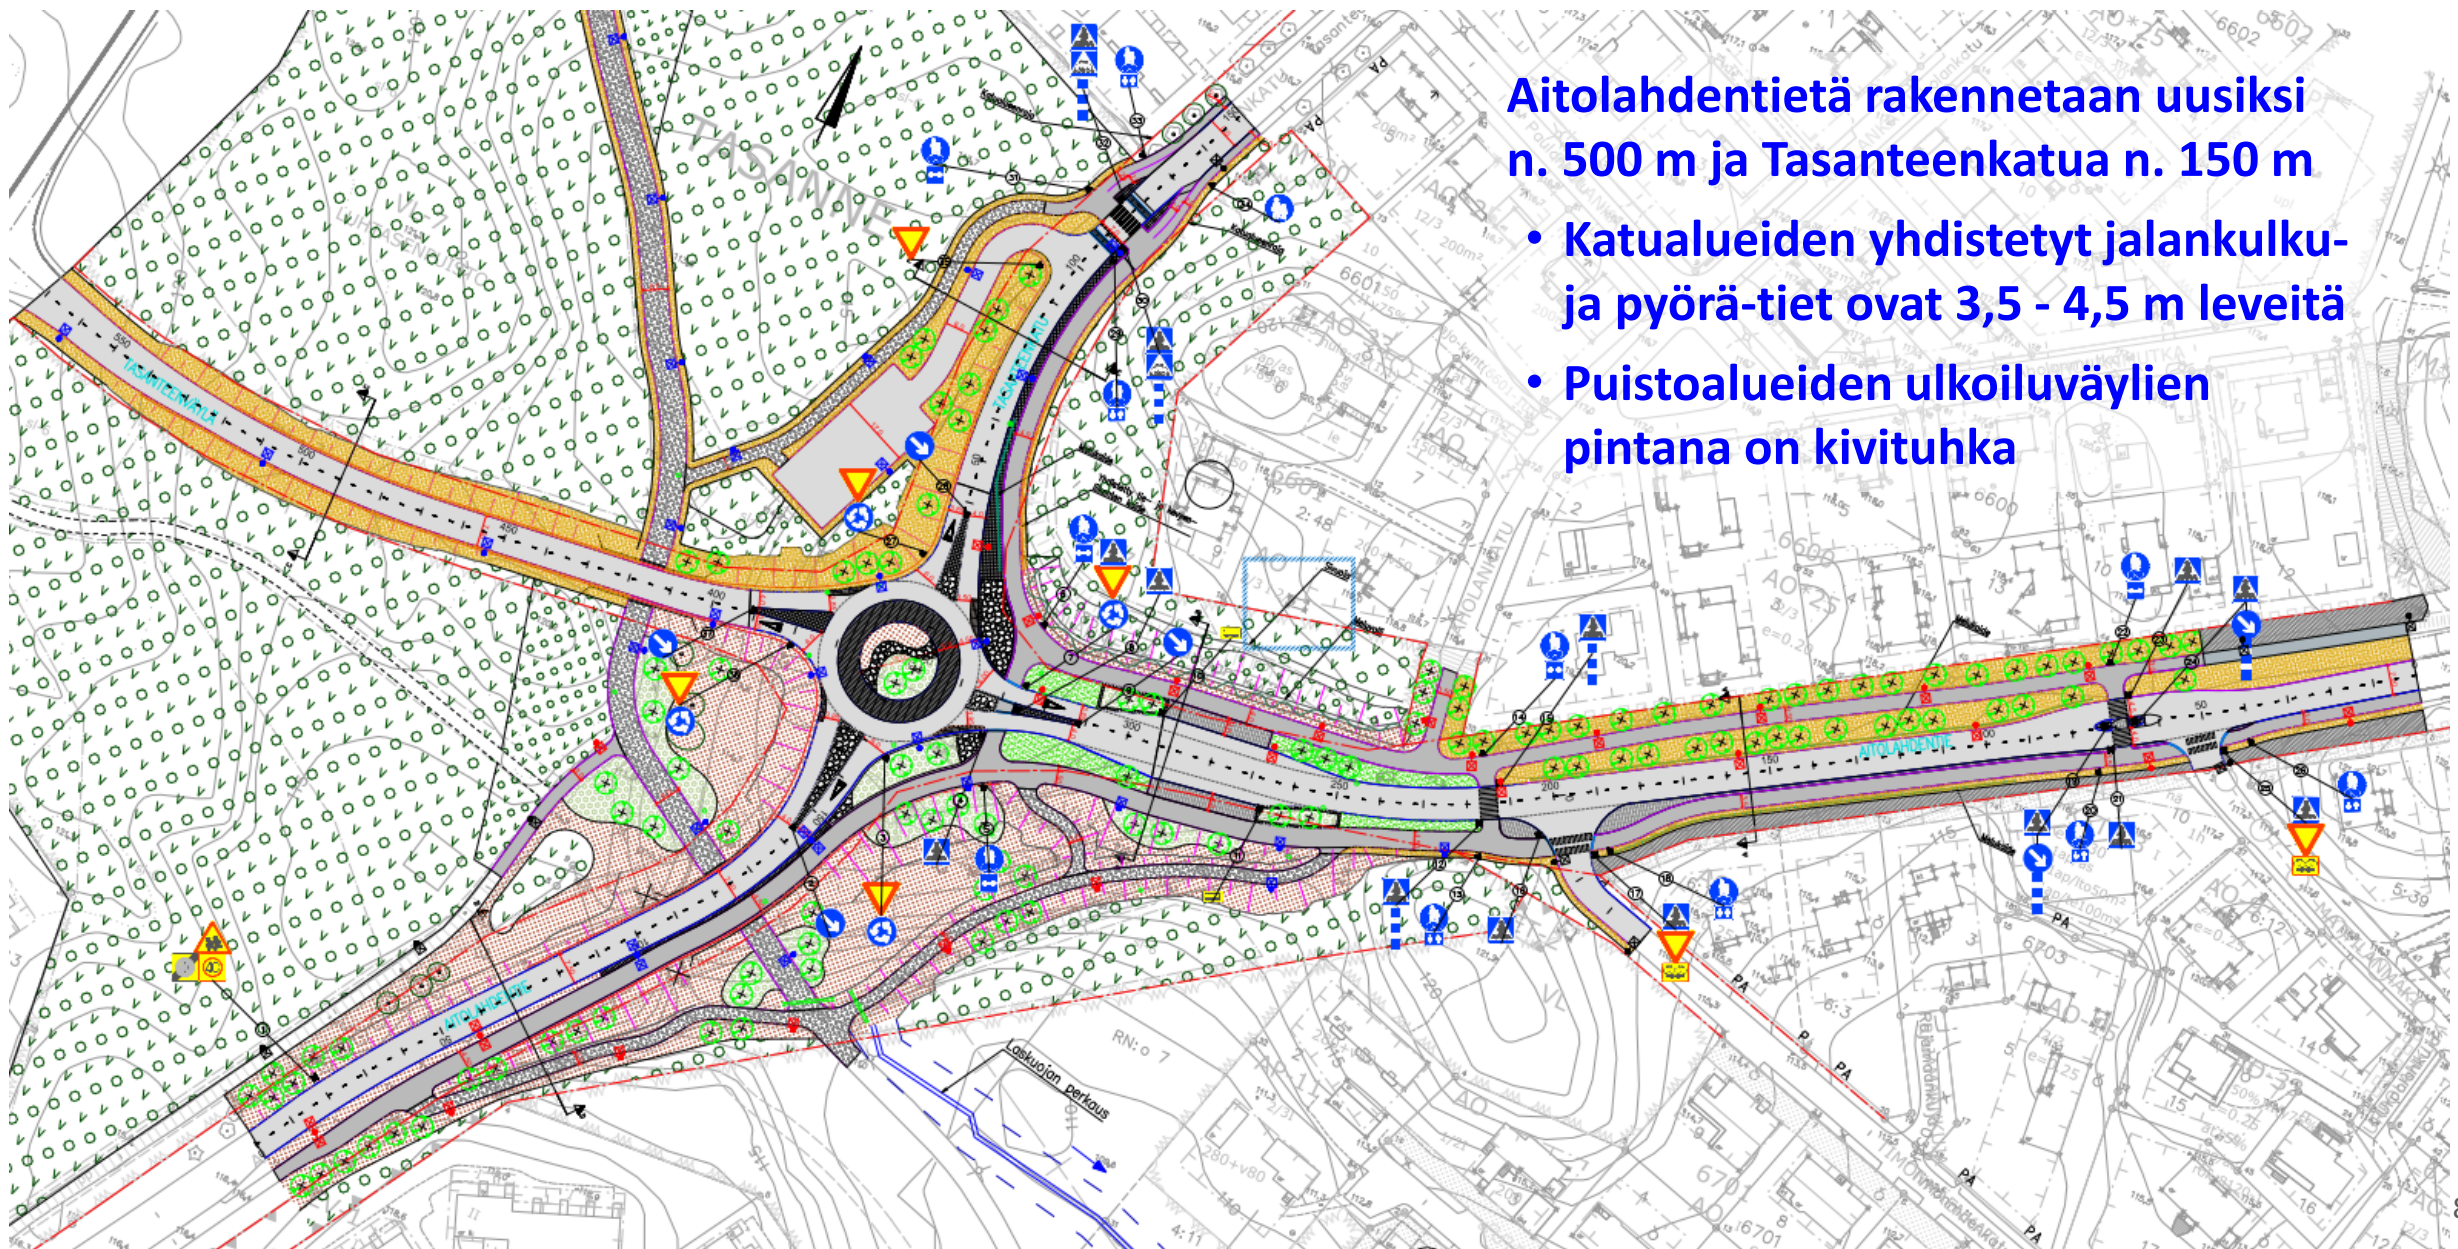

Aitolahdentiehen ja Tasanteenkatuun muutoksia 2/2

Tasanteenkadun eteläreunaan ja Aitolahdentien pohjoisreunaan meluntorjuntaa valleihin ja kaiteihin

Tasanteenkadun eteläpään kadunvarsipysäköinti korvataan uudelle erillisellä P-alueella

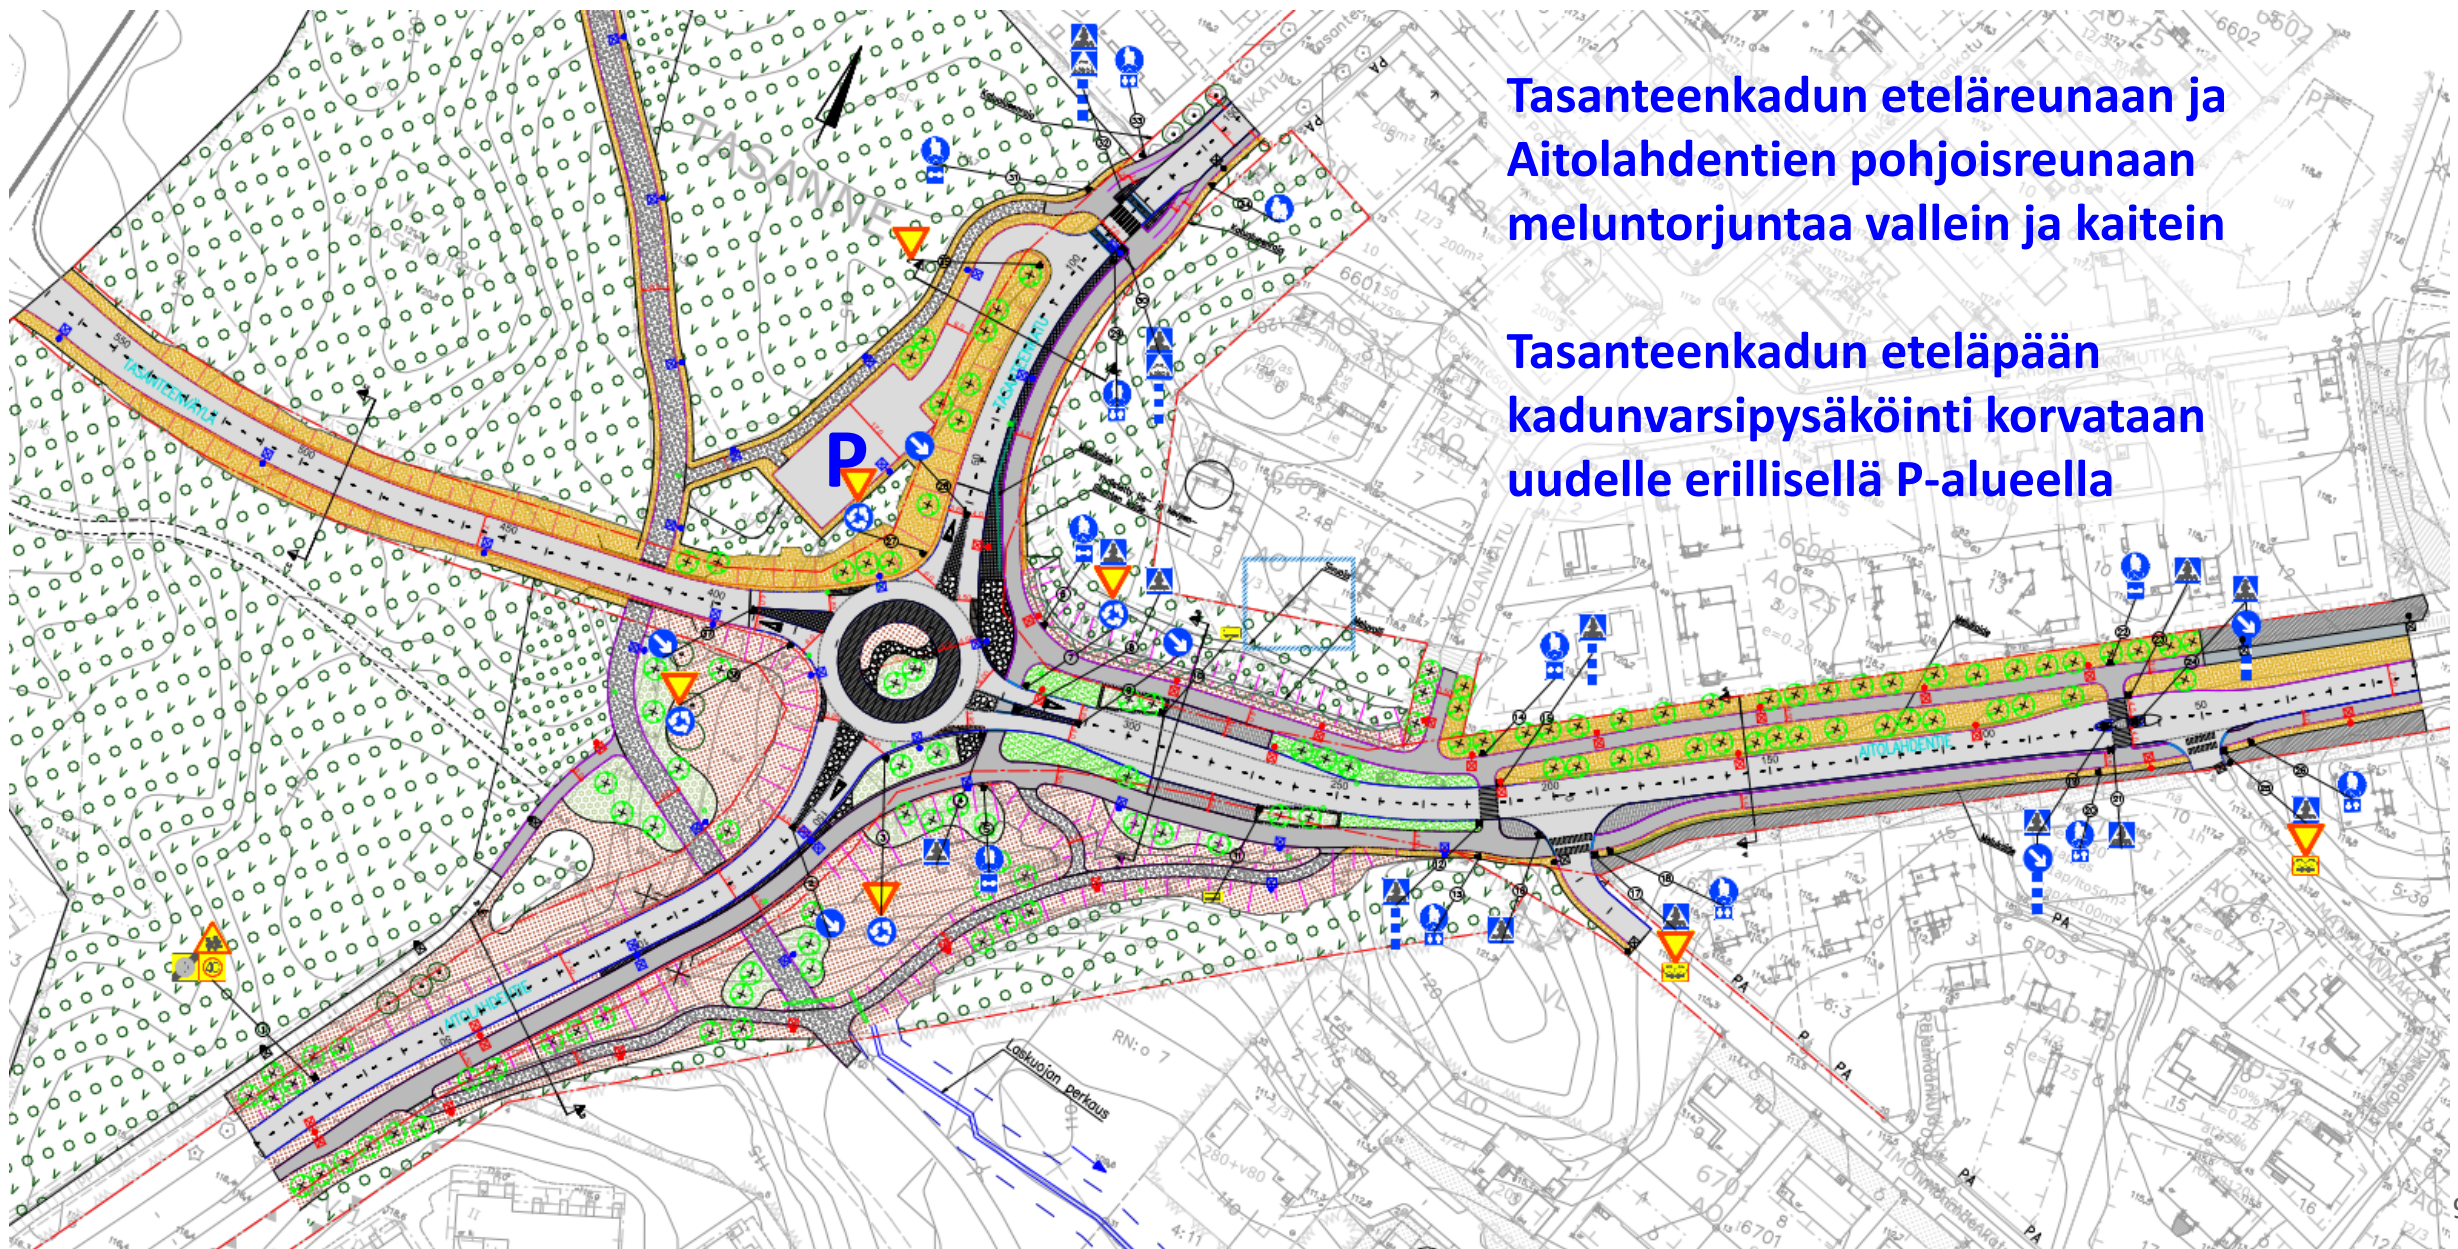

Tasanteen katusuunnitteluprosessin kulku

09/2026

LUONNOS



Suunnittelu-
päivystys



Kommentit
sähköpostilla

10–11/2026

EHDOTUS

Katusuunnitelma-
ehdotus nähtäville
**Tampere.fi/
katusuunnitelmat**



Muistutukset
kirjaamoon

Alustavasti
12/2026

HYVÄKSYMINEN

Valitusoikeus

Yhdyskuntalautakunnan
päätöksestä



Kommentit sähköpostilla **4.10.2026** mennessä.

Vastaanottaja:

petri.keivaara@tampere.fi

jouni.sivenius@tampere.fi

Otsikko: Tasanteen katusuunnitelmaluonnos

Vt 9 parantaminen: missä mennään ja mitä seuraavaksi?

- Tiesuunnitelma on hyväksytty 2025 ja hanke on valtion talousarviossa
- Väylävirasto vastaa hankkeen rakennuttamisesta yhteistyössä Sisä-Suomen Elinvoimakeskuksen sekä Tampereen ja Kangasalan kaupunkien kanssa
- Maastotyöt alkavat puustonpoistolla v. 2026 - 27 vaihteessa
- Väylävirasto kilpailuttaa Vt 9 -hankkeen rakentamisurakan lähiaikoina
- **Tasanteen uudet katujärjestelyt toteutetaan samassa urakassa**
- Rakennustyöt käyntiin keväällä 2027
- Yhteyshenkilö Akseli Nurmi Väylävirastosta
Puh.: 029 5343 134 Sähköpostiosoite: akseli.nurmi@vayla.fi