

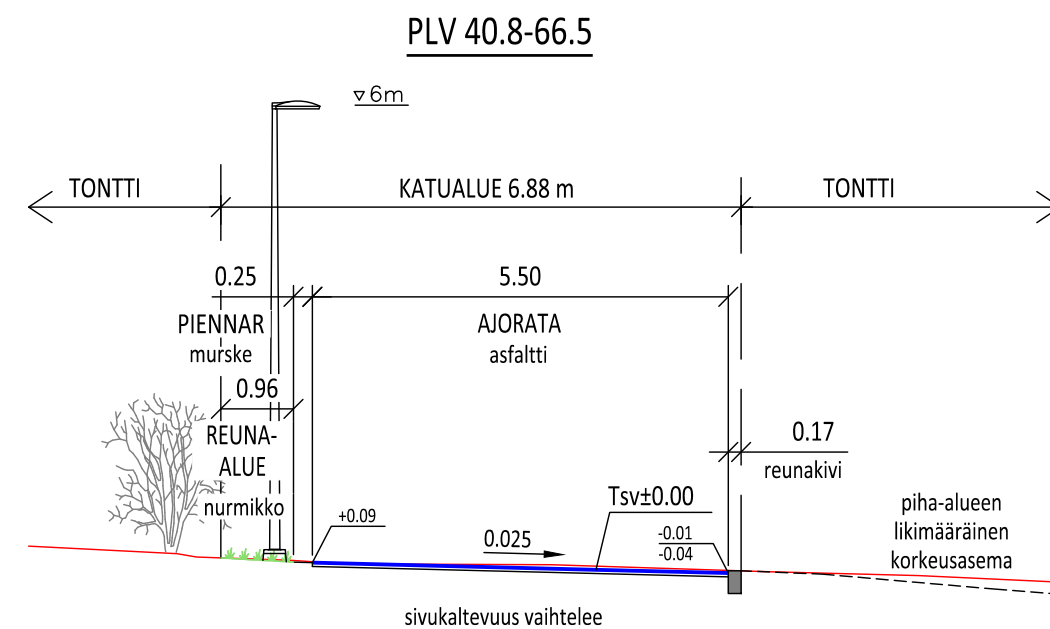
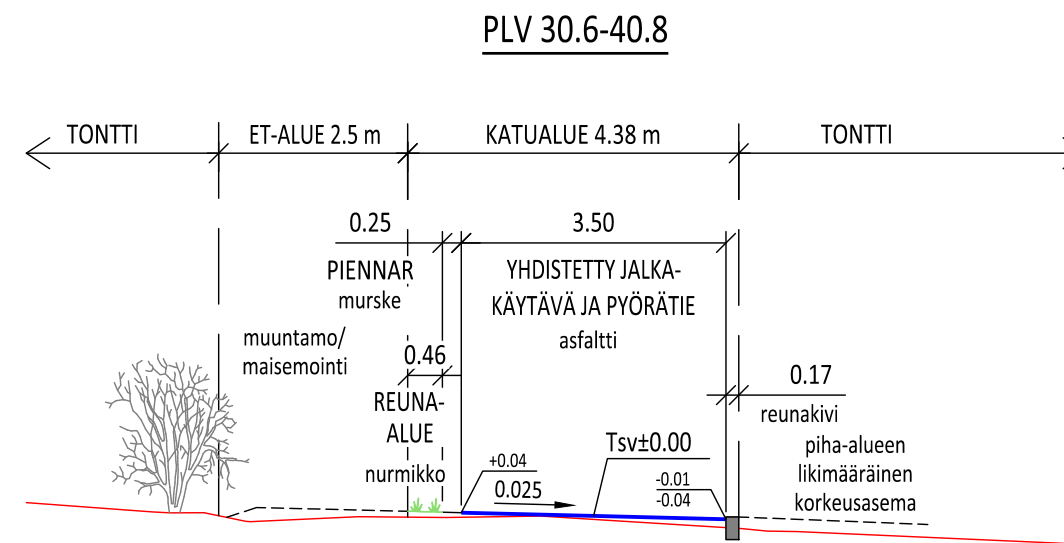


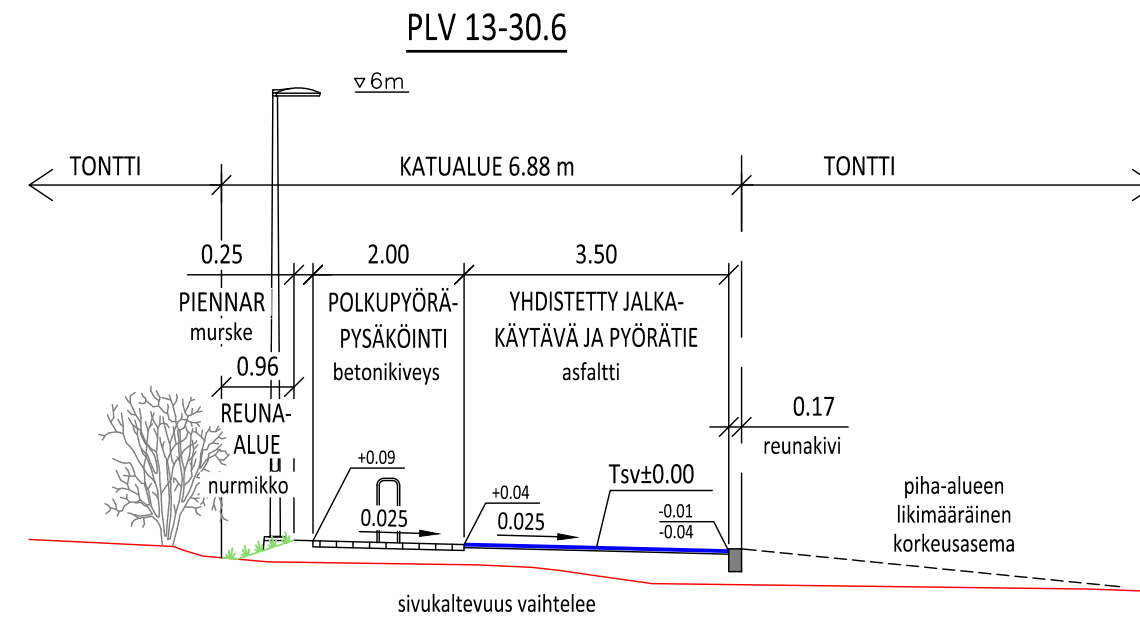

Tässä suunnitelmassa on käytetty ETRS-GK24/N2000 taso- ja korkeuskoordinaatistoa

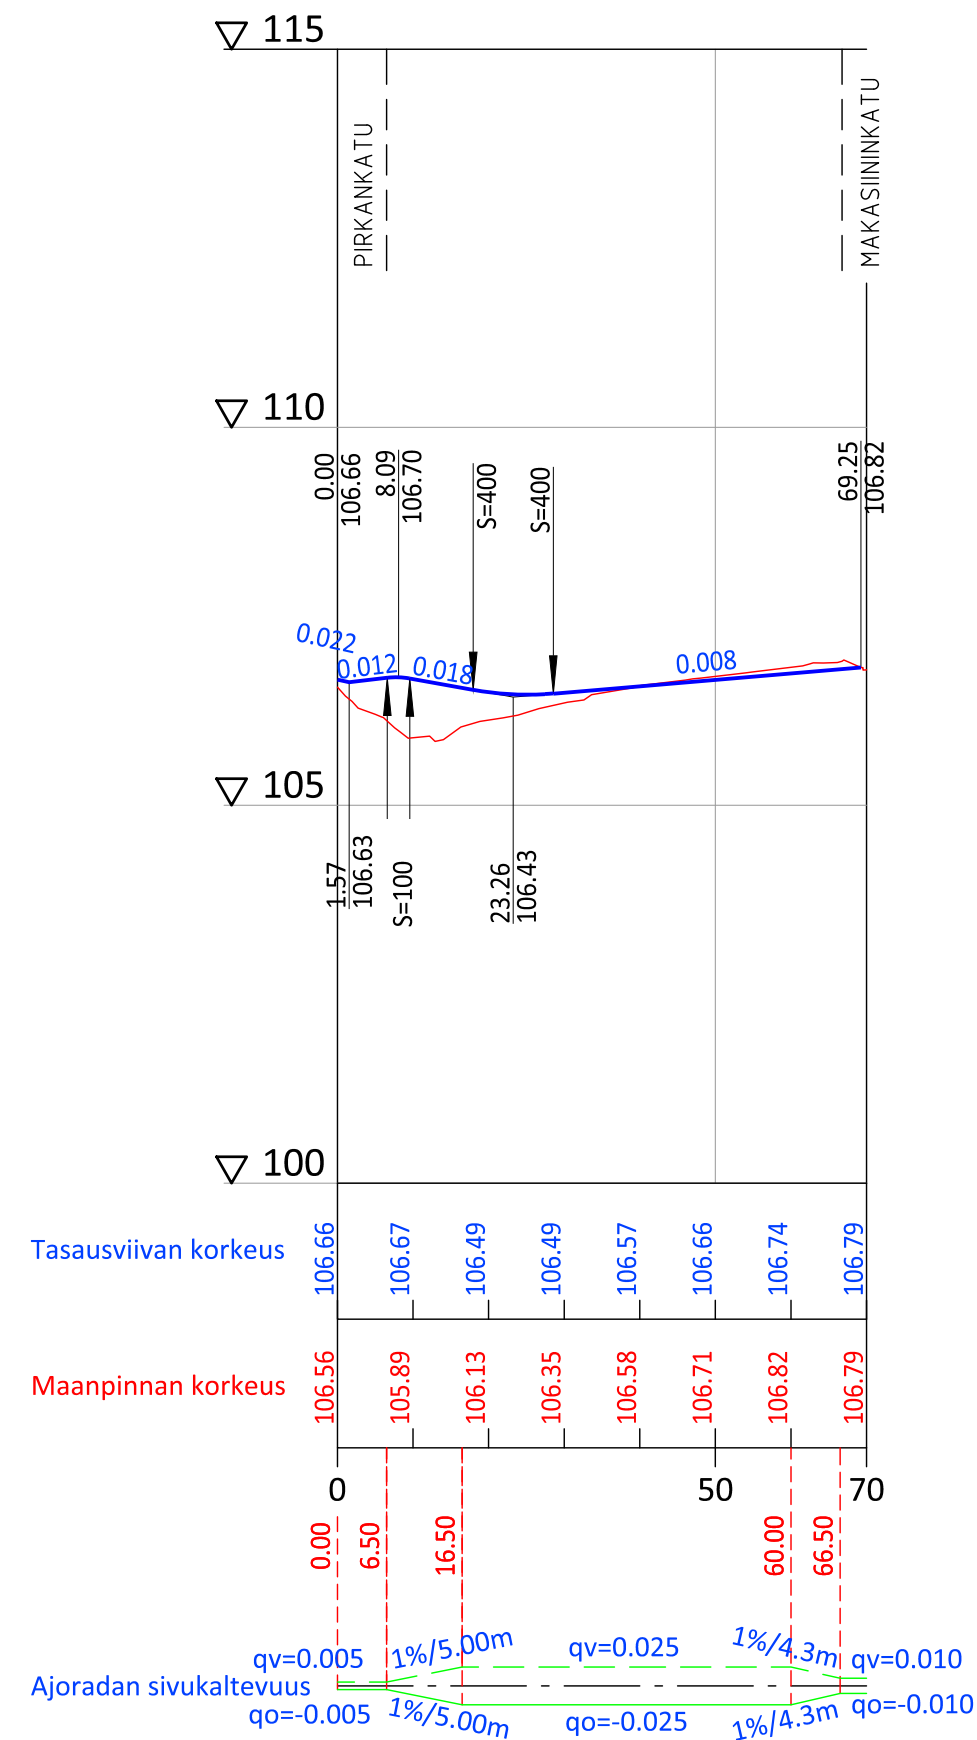

TAMPEREEN KAUPUNKI
KAUPUNKIYMPÄRISTÖN PALVELUALUE

NIEMI KUJA, JK+PP

V ko. (AMURI B)

KATUSUUNNITELMA
PITUUSLEIKKAUS 1:1000/1:100
TYYPPIPOIKKILEIKKAUKSET 1:100

Diaarinumero:	
TRE:	
Tark. Liik.	
Tark. Katu	
Tark. Hule	
Tark. Geo	
Pvm.	9.10.2026

WSP WSP Finland Oy
Kelloportinkatu 1 D
33100 Tampere

Piirt.	O. Suoniemi
Suunn.	O. Suoniemi
Tark.	L. Peltola

Piir.n:o	1/23375/2
----------	-----------