

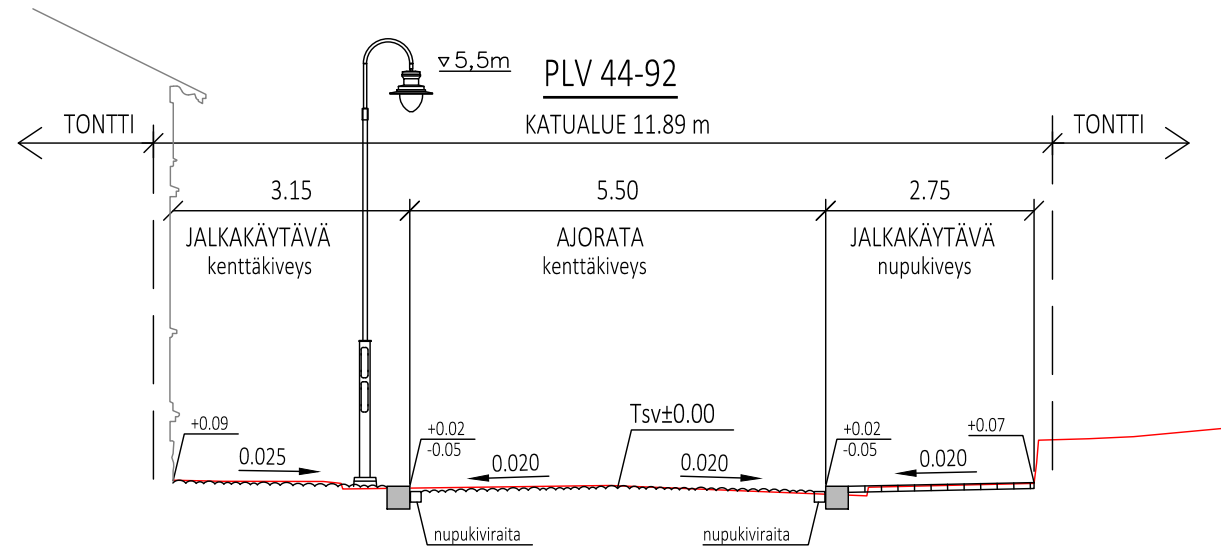


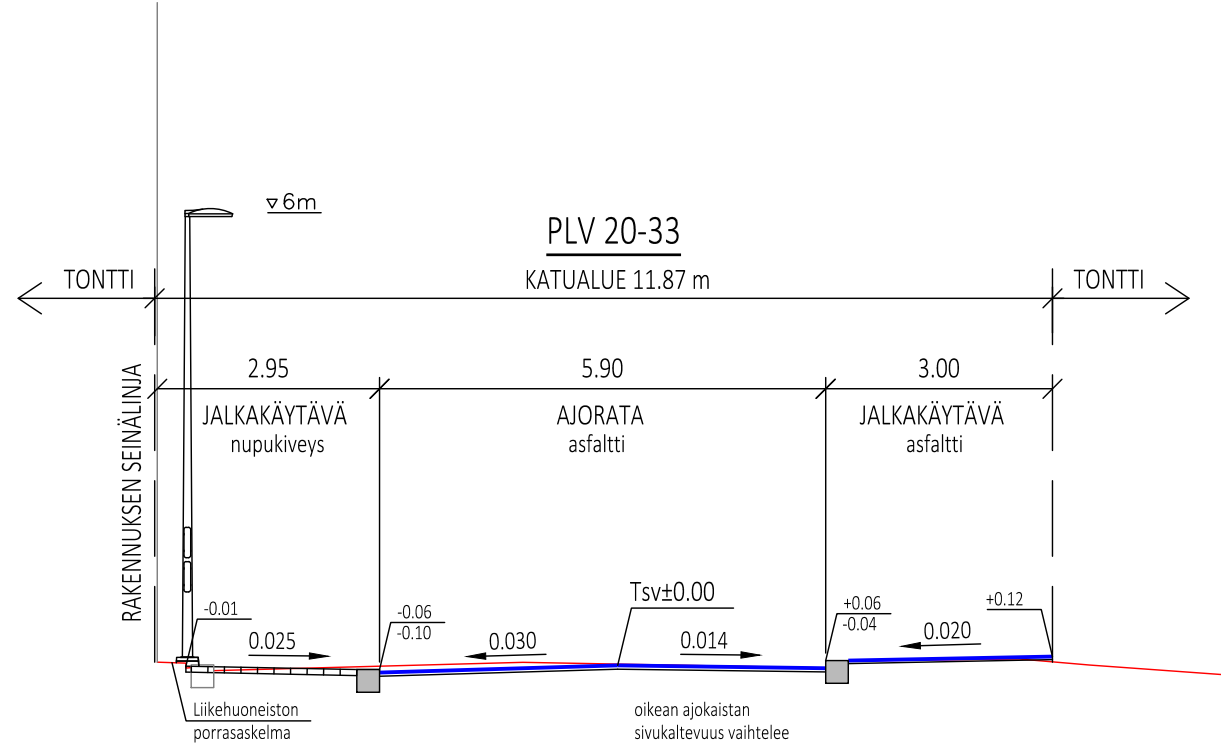

Tässä suunnitelmassa on käytetty ETRS-GK24/N2000 taso- ja korkeuskoordinaatistoa

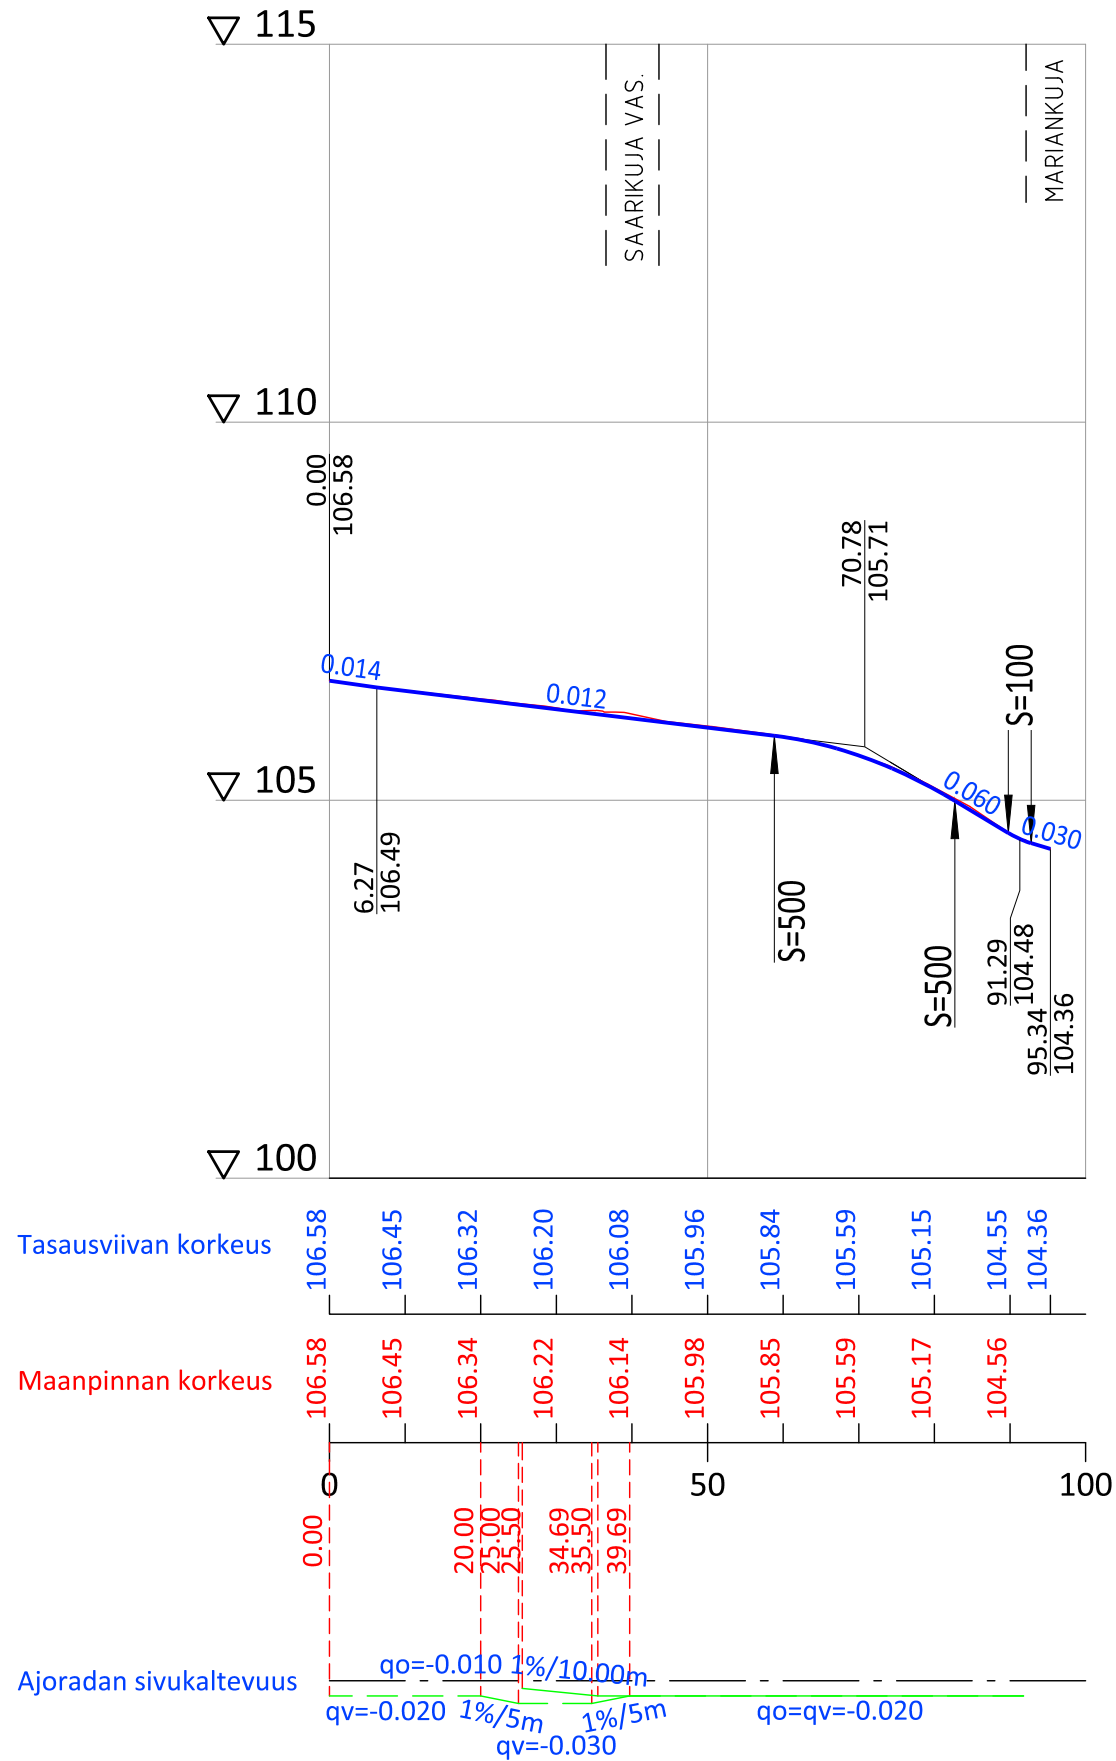

TAMPEREEN KAUPUNKI
KAUPUNKIYMPÄRISTÖN PALVELUALUE

MAKASIININKATU

VÄLI: SAARIKUJASTA ITÄÄN
V ko. (AMURI B)

KATUSUUNNITELMA
PITUUSLEIKKAUS 1:1000/1:100
TYYPPIPOIKKILEIKKAUKSET 1:100



WSP Finland Oy
Kelloportinkatu 1 D
33100 Tampere

Piirt.	O. Suoniemi
Suunn.	O. Suoniemi, L. Rantola
Tark.	L. Peltola

Diaarinumero:

TRE:

Tark. Liik.

Tark. Katu

Tark. Hule

Tark. Geo

Pvm.

9.10.2026

Piir.n:o

1/23374/2