



EMIL AALTOSEN PUISTON LEIKKIPAIKAN YLEISSUUNNITELMA

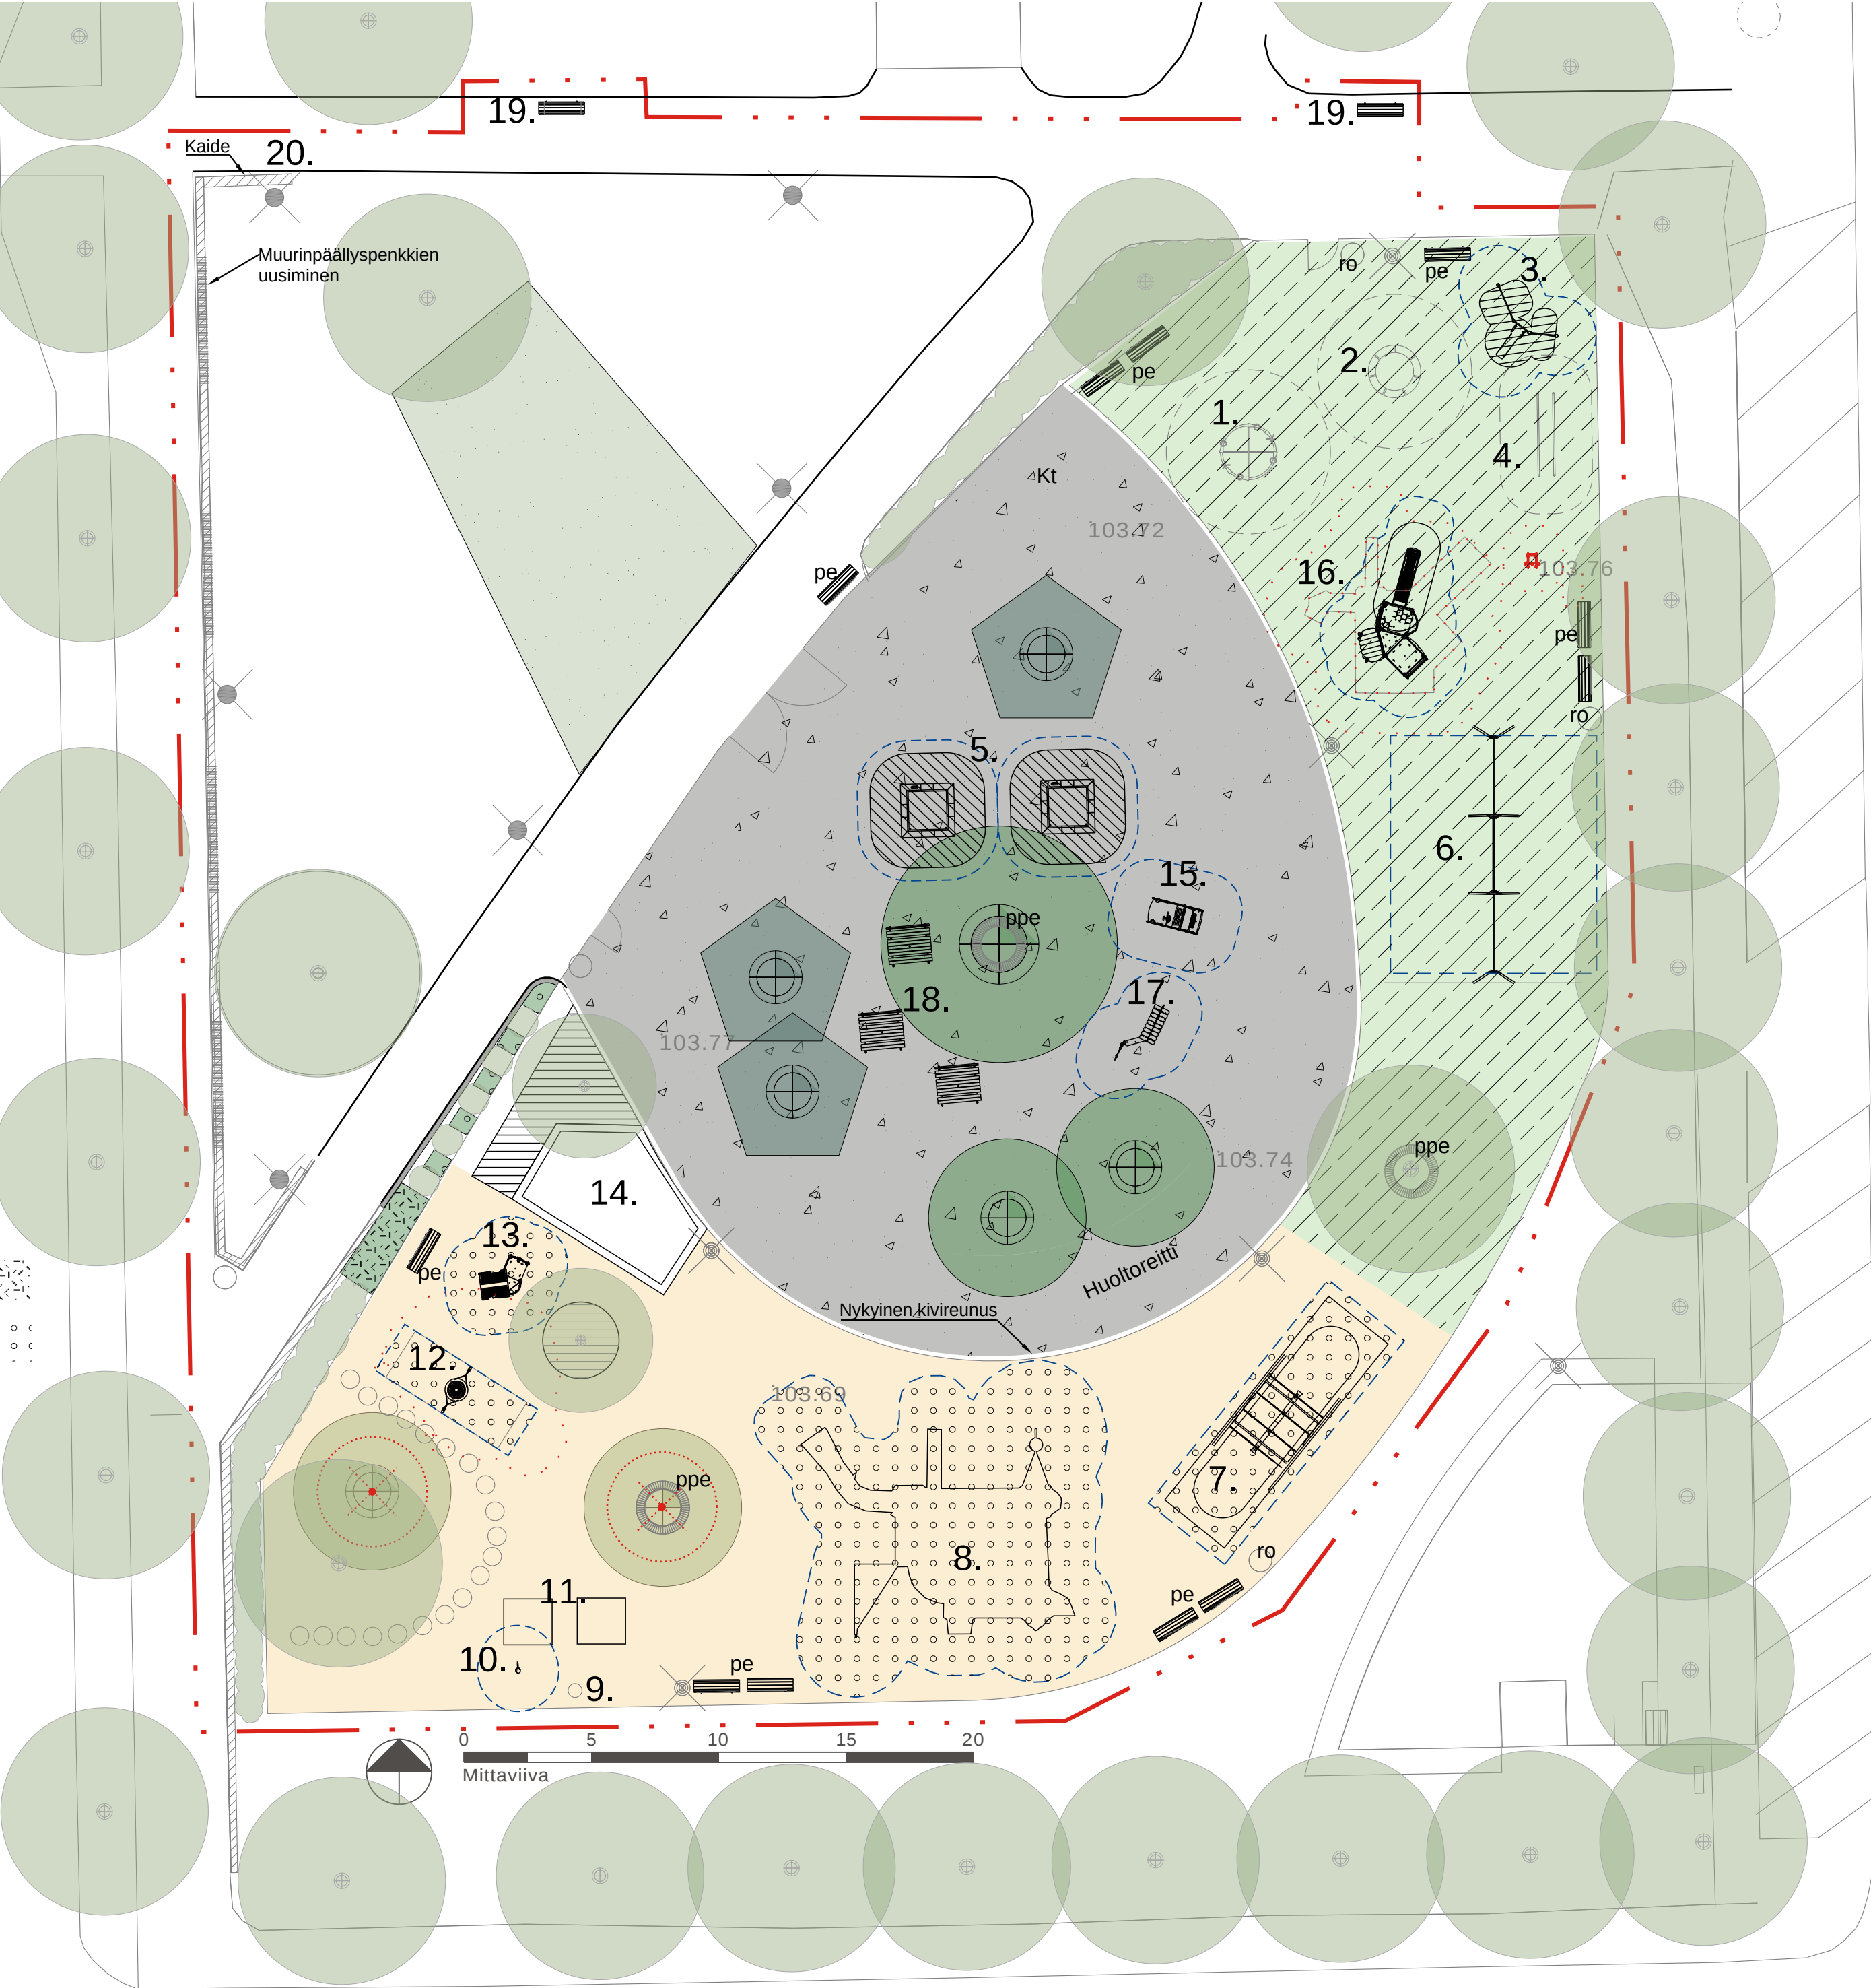

MERKINTÖJEN SELITYKSET:

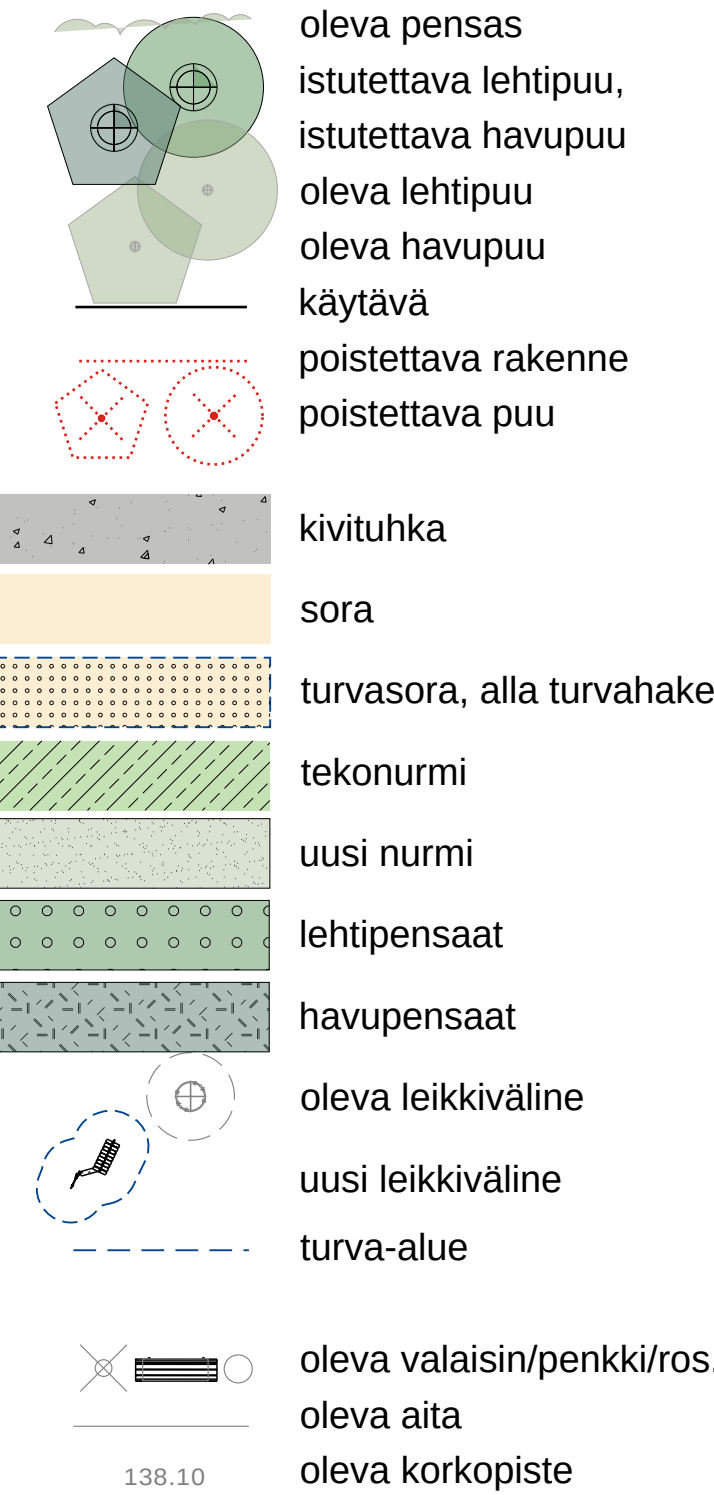

VÄLINELUETTELO:

1. Karuselli nykyinen Pedal HACS (3+)
2. Karuselli nykyinen Supernova KOMPAN (6+)
3. Kuntoiluväline Combi 1 punainen KOMPAN FSW101 (13+)
4. Kuntoiluväline nykyinen nojapuut HACS
5. Maatrampoliini 150x150 cm KOMPAN JUM104 (4+)
6. Keinu nykyinen LAPPSET
7. Keinu nykyinen ryhmäkeinu Vlper HACS (5+) *kunnostetaan*
8. Monitoimiväline nykyinen Fyrma HACS (5+) *kunnostetaan*
9. Pysäköintitilppa nykyinen
10. Bensapumppu KOMPAN NRO511 (2+)
11. Pölliauto nykyinen
12. Keinu Lillie Dolly-istumella puaninen HACS (2+)
13. Leikkimökki parvekkeella punainen/sin. korosteet KOMPAN PCM002321 (1/2+)
14. Hiekkalaatikko
15. Leikkiauto Porsche KOMPAN KPB50201 (1/2+)
16. Monitoimiväline kaupungintalo ja kahvila punainen/sin. korosteet KOMPAN PCM52321 (2+)
17. Jäätelökärry keltainen variant KOMPAN PCM52431 (2+)
18. Jaakko- pöytäpenkkiryhmä puistonvihreä, syväperustus
19. Jaakko- penkki käsinjoilla puistonvihreä, syväperustus
20. Metallikaide

pe	Jaakko- penkki puistonvihreä nykyinen, <i>kunnostetaan</i>	9 kpl
ppe	Jaakko- puunympäryspenkki uusi 1 kpl, 2 kpl <i>kunnostetaan</i>	3 kpl
mpe	Muurinpäälyspenkki nykyinen, <i>kunnostetaan</i>	5 kpl
ro	Roskakori nykyinen	
pk	Puukaide nykyinen, <i>kunnostetaan</i>	47 m

SUUNNITELMASELOSTUS

Emil Aaltosen puiston leikkipaikka sijaitsee Emil Aaltosen puiston eteläosassa, Tammelan XVI kaupunginosassa.


Leikkipaikka peruskorjataan kestävien periaatteiden mukaisesti. Hyväkuntoisimmat leikkivälineet, varusteet ja kalusteet säilytetään sekä kunnostetaan tarvittavilta osin. Talvisin jäädytetty luistelukenttä poistetaan leikkipaikan keskialueelta. Lähimmät luistelukentät ovat Tunturin suojaviheralueen kentällä Tunturinkadulla Tammelassa ja Kalevan liikuntapuistossa Kalevassa, jossa on tekojäärata.

Uusia leikkivälineitä sijoitetaan poistettujen tilalle ja vanhan luistelukentän paikalle rakentuu uusi leikkialue. Uudelle leikkialueelle lisätään tori-teemaisten leikkivälineiden lisäksi oleskelualue picnic- ryhmiseen sekä istutetaan varjostavia lehti- ja havupuita. Leikkipaikalla olemassa olevien puiden elinvoimaisuutta parannetaan mm. kantavalla kasvualustalla. Leikkipaikan turva-alustat ja tekonurmipinnoite uudistetaan.

Leikkipaikka säilyy kaupungin esteettömimpänä leikkipaikkana ja esteettömyyttä parannetaan kunnostuksella. Myös puiston itä-länsisuuntaisen poikkikäytävän esteettömyyttä parannetaan kaiteella ja penkkien uusimisella.

Leikkipaikka esitetään uusittavaksi syksyllä 2026. Leikkipaikka-alueen kunnossapitoluokka säilyy R2-luokassa.

SIJAINTIKARTTA

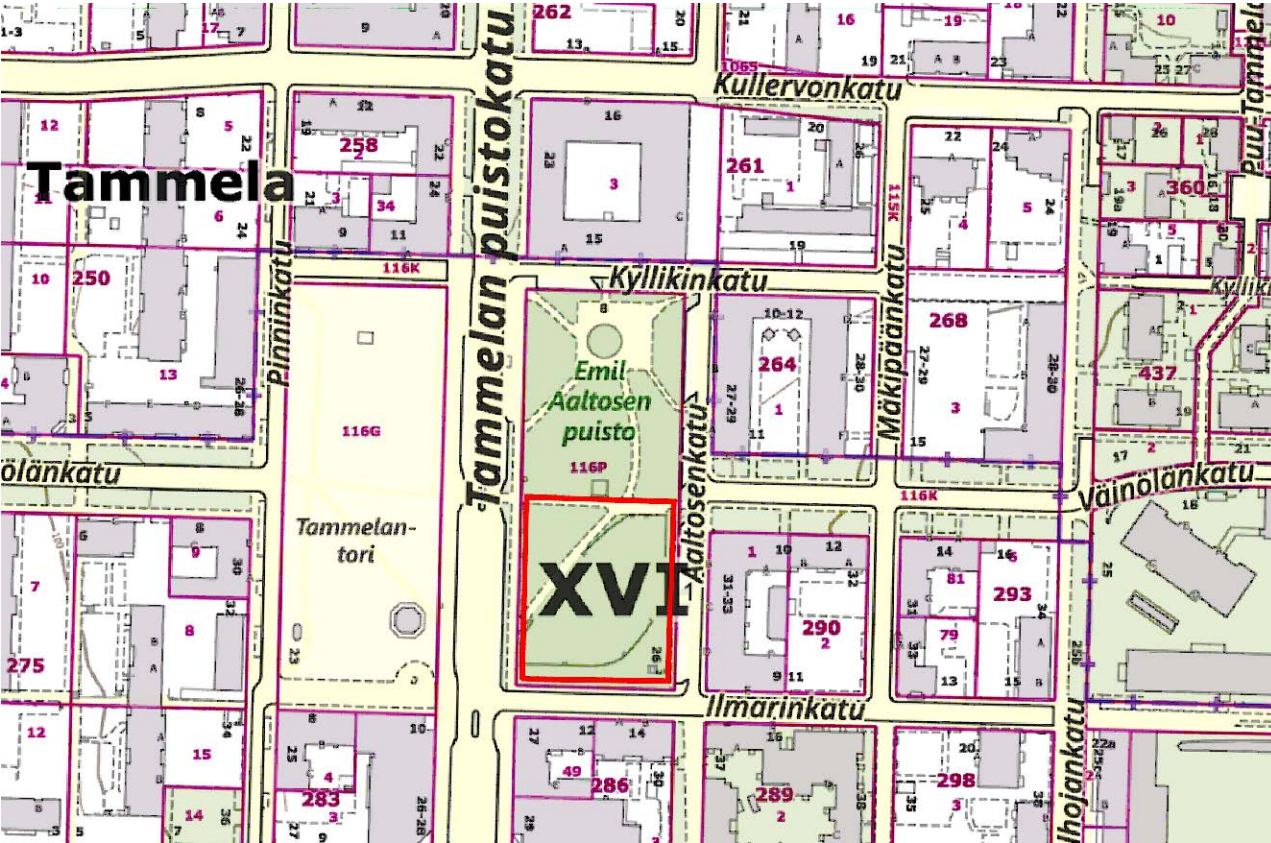

Tässä suunnitelmassa on käytetty ETRS-GK24/N2000 taso- ja korkeuskoordinaatistoa

 TAMPERE KAUPUNKIYMPÄRISTÖN PALVELUALUE	Kaupunkiympäristön suunnittelu		
	EMIL AALTOSEN PUISTON LEIKKIPAikka	Piirt.	Thel
	TAMMELA	Suunn.	Thel
	YLEISSUUNNITELMA	Tark.	ALev, TKos
	ASEMAPIIRUSTUS 1:200	Hyv.	MVii
 Tampereen Infra Oy	Tiia Helvilä Hortonomi (amk)	Muutos pvm. Korvaa Suunn.	PÄIVÄMÄÄRÄ PIIR.N:O NIMI
			Ark.n:o
			Piir.n:o
			18/23381/2