



HÄMEENPUISTO VÄLILLÄ NÄSILINNANKATU - HÄMEENKATU

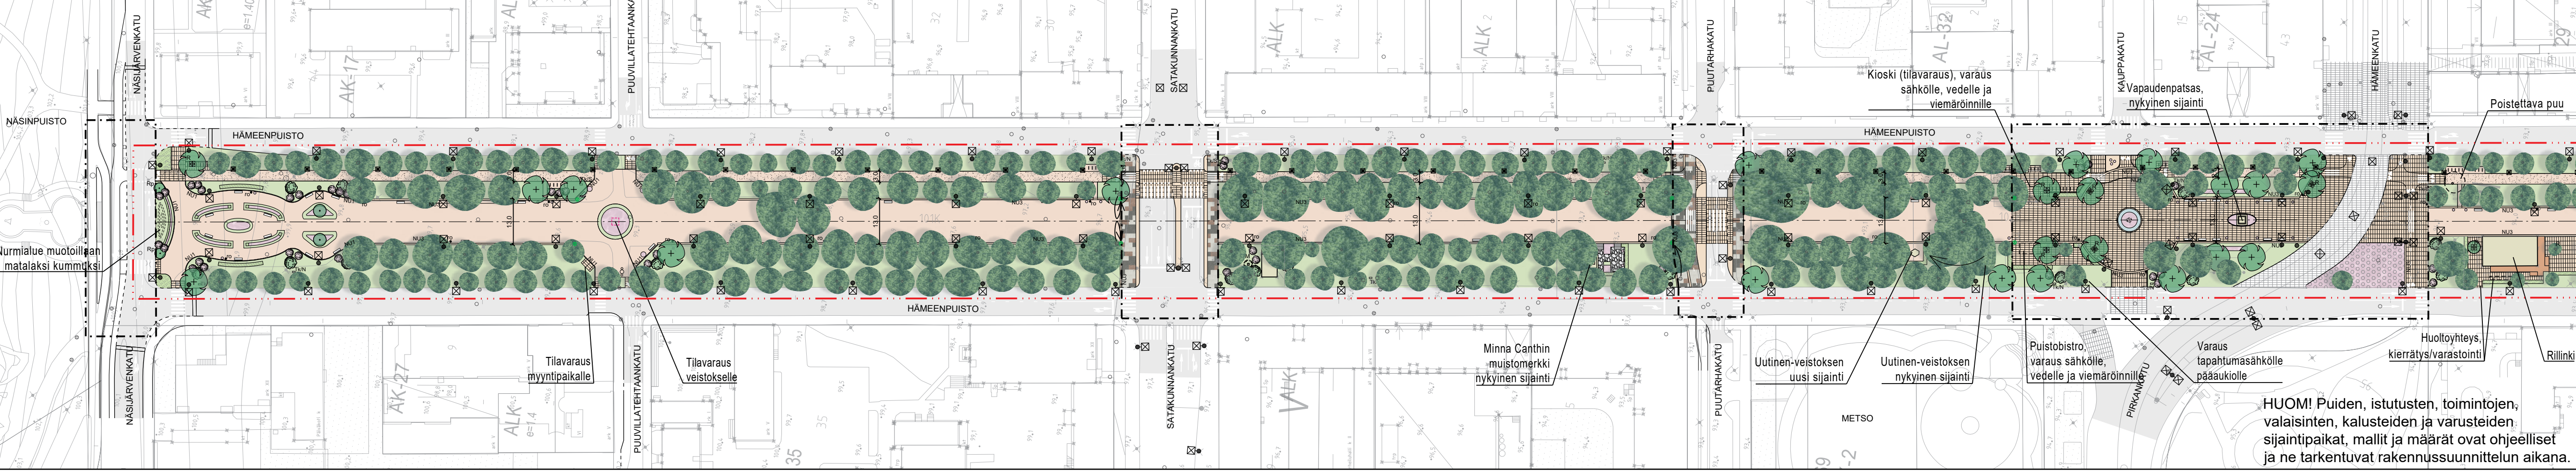

HÄMEENPUISTO VÄLILLÄ HÄMEENKATU - ETELÄPUISTO

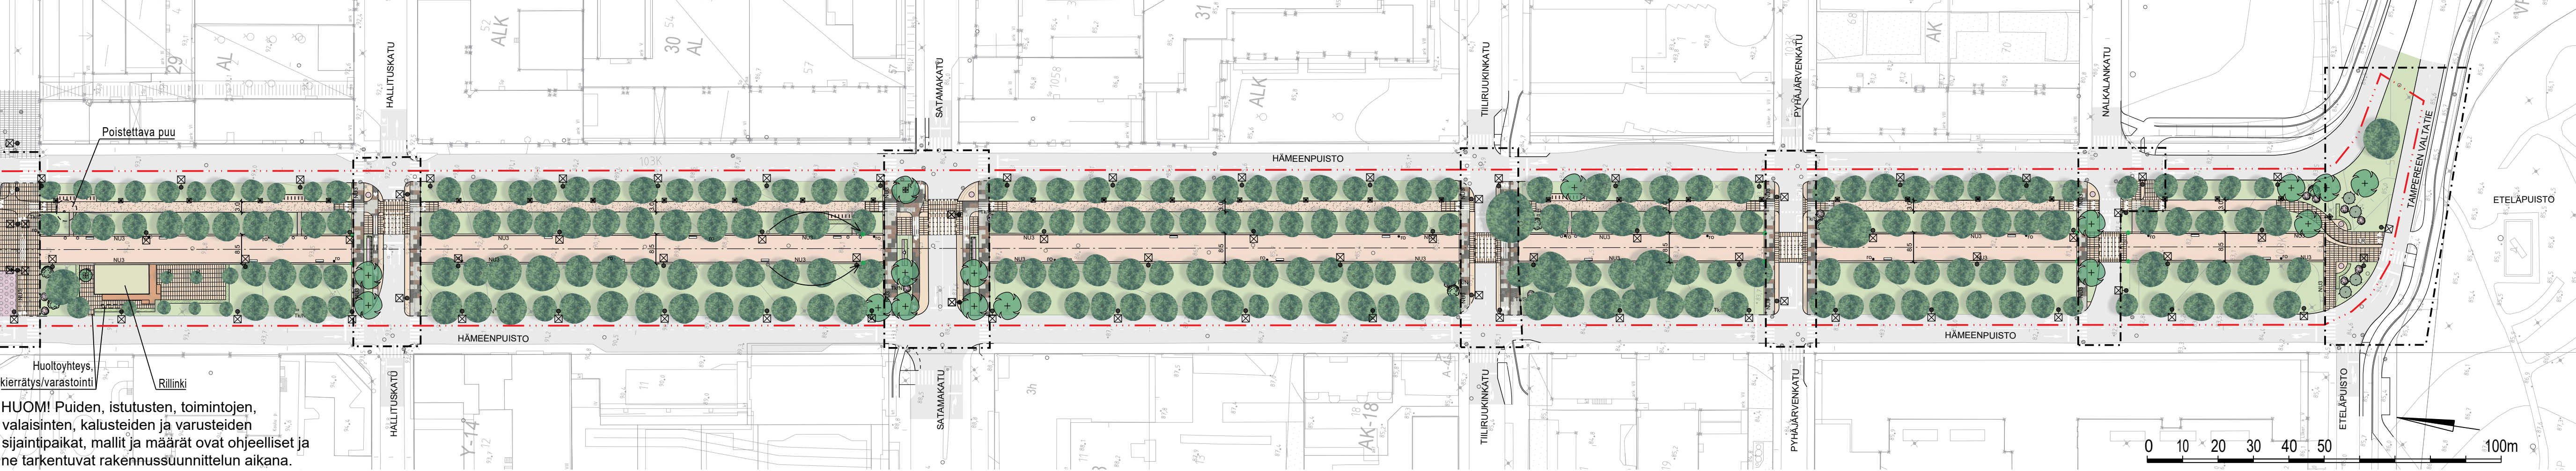

HUOM! Puiden, istutusten, toimintojen, valaisinten, kalusteiden ja varusteiden sijaintipaikat, mallit ja määrät ovat ohjeelliset ja ne tarkentuvat rakennussuunnittelun aikana.

- PIIRUSTUSMERKINNÄT
- suunnittelualueen raja
 - erillisessä katusuunnitelmassa tarkentuva katu- ja liikennejärjestely säilytettävä lehtipuu
 - poistettava lehtipuu (1 kpl)
 - istutettava lehtipuu / pikkupuu
 - runkopensas
 - istutettava pensas, pieni / suuri
 - nurmi
 - leikattava matala / korkea lehtipensas
 - perenna tai kesäkukkaryhmä / nykyinen dynaaminen istutusalue
 - Keskikäytävä, kivituhka, vaalean ruskea, säilytetään olemassa oleva rakennekeros
 - nykyinen luonnonkiveys
 - luonnonkivi
 - jalkakäytävä tai pyörätie, luonnonkivi
 - Nykyinen säilyvä ajorata, asfaltti
 - pp-tie puistossa, kivituhka, vaalean ruskea, uusi rakennekeros
 - yksinkertainen nupukiviraita
 - kaksinkertainen nupukiviraita
 - kolminkertainen nupukiviraita, kouru
 - luonnonkiviporras Minna Canthin muistomerille
 - penkki / pöytä ja tuolit / roska-astia
 - istutusastia
 - runkolukittavat pyöritelneet / skulpttiparkki / kaupunkipyörät
 - maaritilä / maaritilä ja runkosuoja
 - nykyiset kaivot
 - siirrettävä kaivo / uusi kaivo
 - puisto- tai katuvalaisin / pollari (valaistus erillisessä suunnitelmassa)
 - nykyinen tekninen kaappi / siirrettävä tekninen kaappi
 - uusi linkkimasto ja köynnösistutus maston juurella



SIJAINTIKARTTA



HÄMEENPUISTON YLEISSUUNNITELMALUONNOS 1:1000

SUUNNITELMASELOSTUS

Hämeenpuisto on Tampereen keskustassa sijaitseva valtakunnallisesti merkittävä rakennettu kulttuuriympäristö ja keskeinen viherkäytävä Näsinpuiston ja Eteläpuiston välillä. Puisto toimii tärkeänä virkistysalueena, kulkureittinä sekä tapahtumien näyttämönä, ja siellä sijaitsee useita julkisen taiteen teoksia. Vaikka puiston alkuperäinen maisema-arkkitehtoninen rakenne on säilynyt hyvin, nykytilaa heikentävät muun muassa liikenteen melu, kuluneet nurmialueet, turvallisuuspuutteet ja yksitoikkoinen tilakokemus.

Suunnitelman tavoitteena on vaalia ja ennallistaa puiston kulttuurihistoriallisia arvoja restauroivalla otteella. Materiaaleissa, kalusteissa ja kasvillisuudessa suositaan historiallisesti ympäristöön sopivia ratkaisuja, jotka ovat myös kestäviä ylläpitää. Puiston rakennetta rikastetaan istutetuilla aukioilla, monipuolisemmalla kasvillisuudella ja selkeämmillä tilaratkaisuilla. Tavoitteena on lisätä ekologista monimuotoisuutta ja parantaa puiston viihtyisyyttä ja toimivuutta ympäri vuoden. Liikenteen osalta keskeinen muutos on jalankulun ja pyöräilyn erottaminen. Puistoon rakennetaan erillinen kaksisuuntainen pyörätie, mikä parantaa turvallisuutta ja sujuvuutta. Samalla liittyviä kehitetään ja liikennejärjestelyjä selkeytetään. Tapahtumien järjestämistä tuetaan uusilla sähköpisteillä, mutta niiden vaikutuksia viheralueisiin pyritään hallitsemaan paremmin.

Puiston keskeisiä toimenpiteitä ovat keskikäytävän säilyttäminen, puurivien täydentäminen, aukoiden uudelleenmuotoilu sekä uusien istutus- ja kalusteratkaisujen toteutus. Julkisen taiteen asemaa vahvistetaan kehittämällä teosten ympäristöä ja varaamalla tilaa uusille teoksille. Valaistus uusitaan turvallisiksi ja esteettisesti laadukkaaksi kokonaisuudeksi. Lisäksi panostetaan hulevesien hallintaan, kasvillisuuden elinvoimaan ja kunnossapidon tasoon. Kokonaisuutena suunnitelma pyrkii yhdistämään historiallisen arvon, ekologisuuden, toiminnallisuuden ja kaupunkilaisten viihtyvyyden.

KUNNOSSAPITOLUOKITUS

Keskusaukion, puiston päätteisiin rakennettavien istutussommitelmien sekä Puuvillatehtaan kadun kohdalla olevan aukion hoitoluokka on R1. Niiden väliin jäävien nurmipintaisten kujannejaksojen hoitoluokka on R2. Hämeenpuiston kunnossapitoluokka on B1.

POHJOISAUKIO



KESKUSAUKIO - PAVILJONGIT



KESKUSAUKIO - VAPAUDENPATSAAS



PUUVILLATEHTAANKATU



KESKUSAUKIO



ETELÄPÄÄTE



Piirustusnumero 18/22238/1

Palautteet luonnoksesta maanantaihin 2.11.2026 mennessä osoitteella:

TAMPEREEN KAUPUNKI
KIRJAAMO
PL 487, 33101 TAMPERE
KÄYNTIOSOITE: Aleksis Kiven katu 14-16 C, 33210 Tampere

TAI SÄHKÖPOSTILLA: kirjaamo@tampere.fi
Palautteeseen suunnitelman diaarinumero:
TRE:5064/10.03.04/2026 Hämeenpuiston yleissuunnitelma