
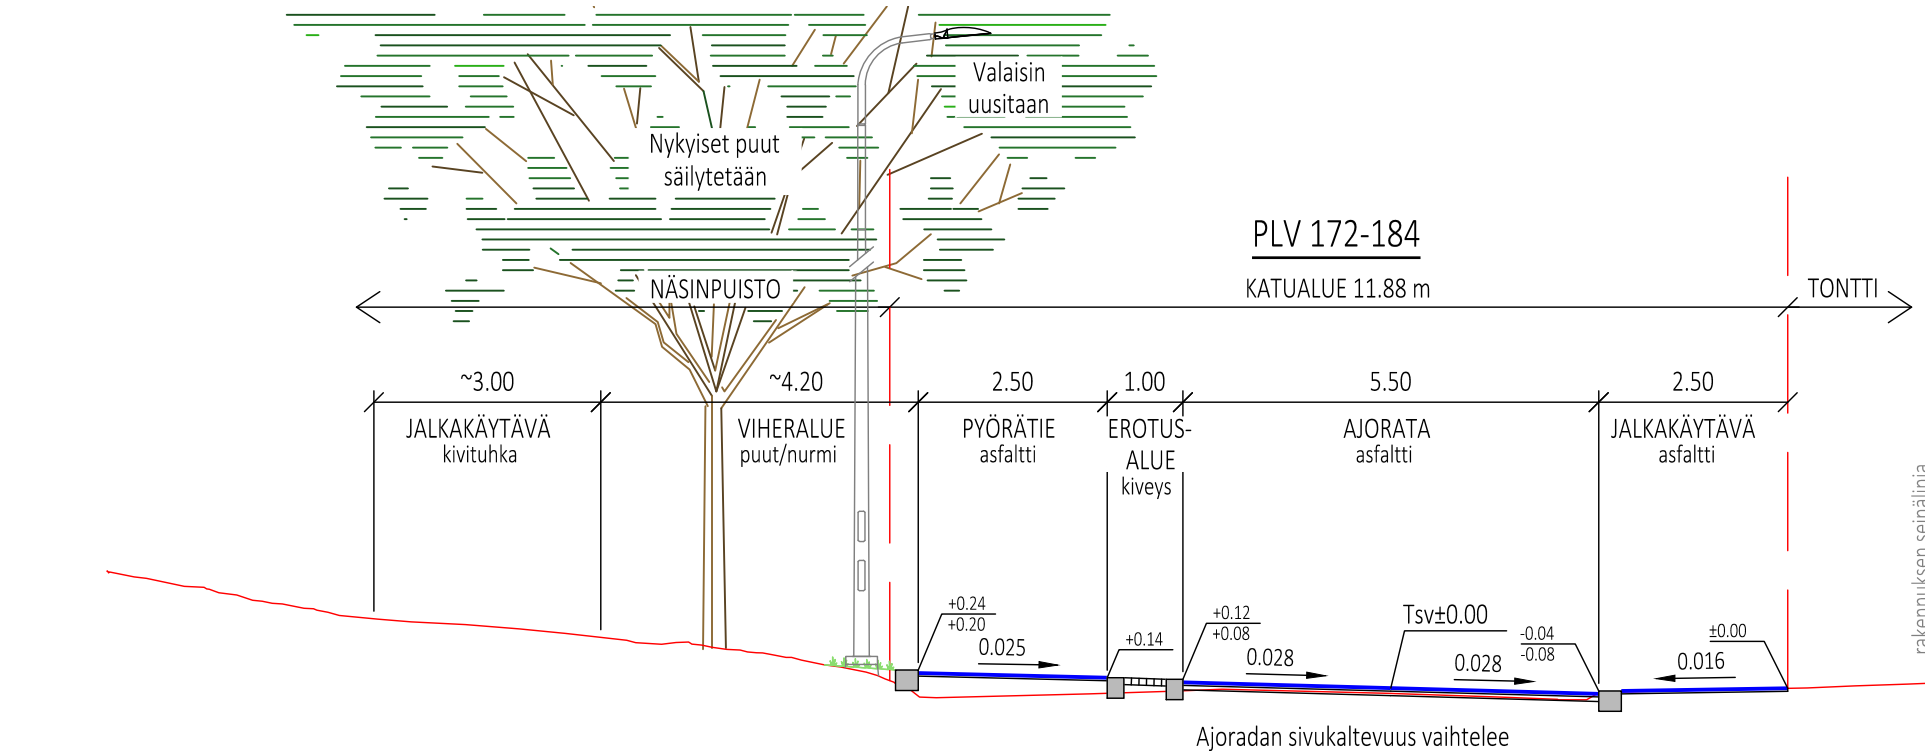
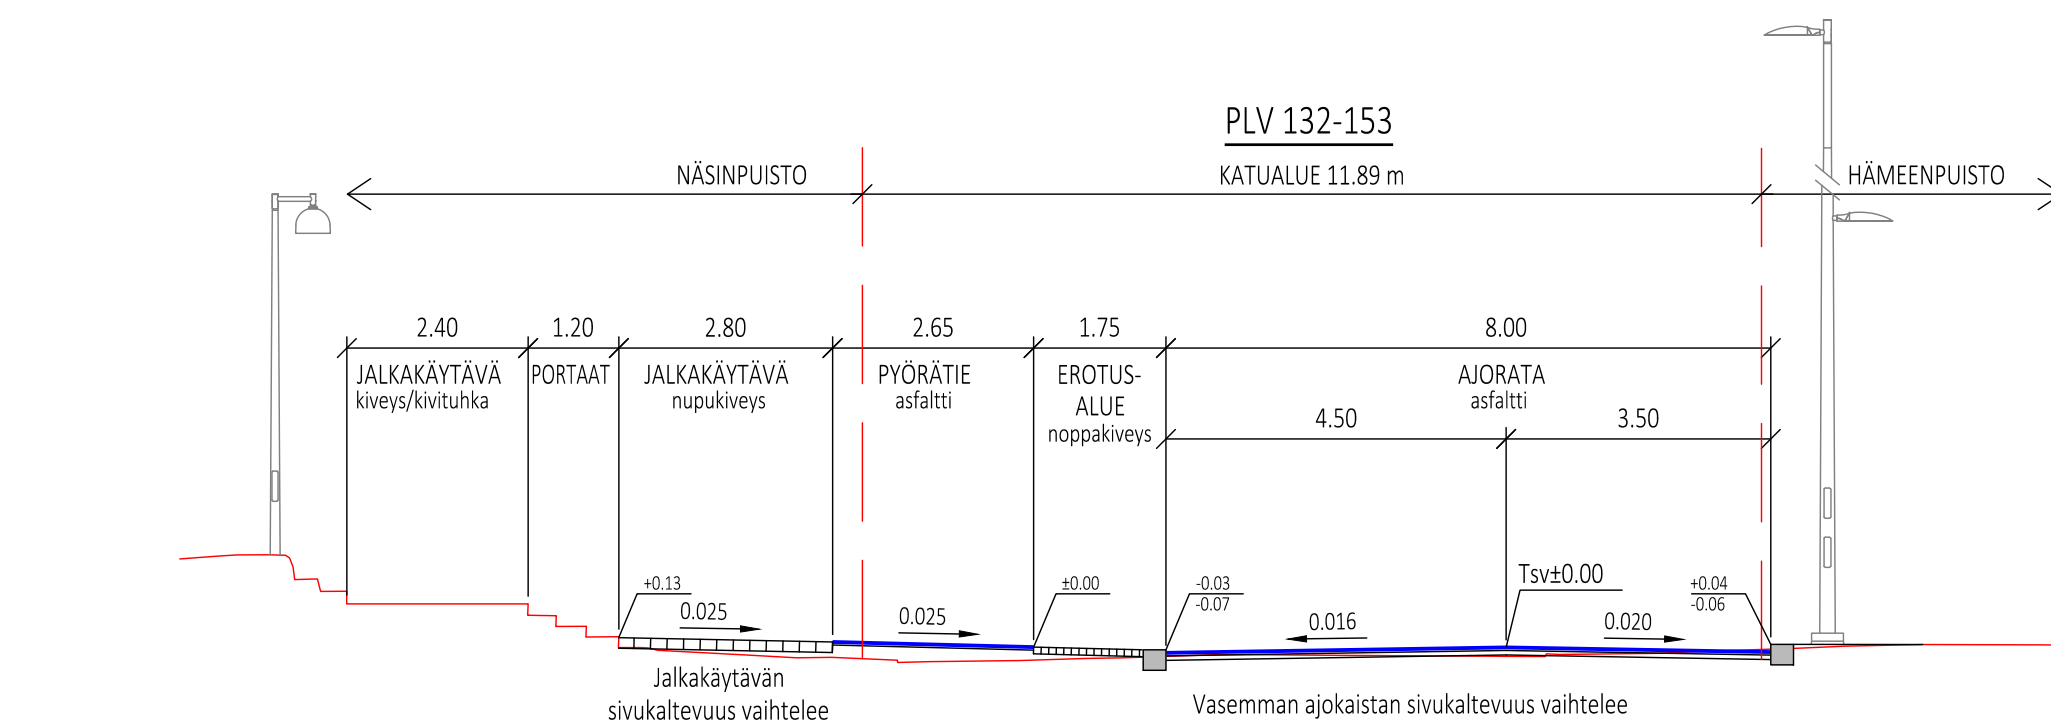


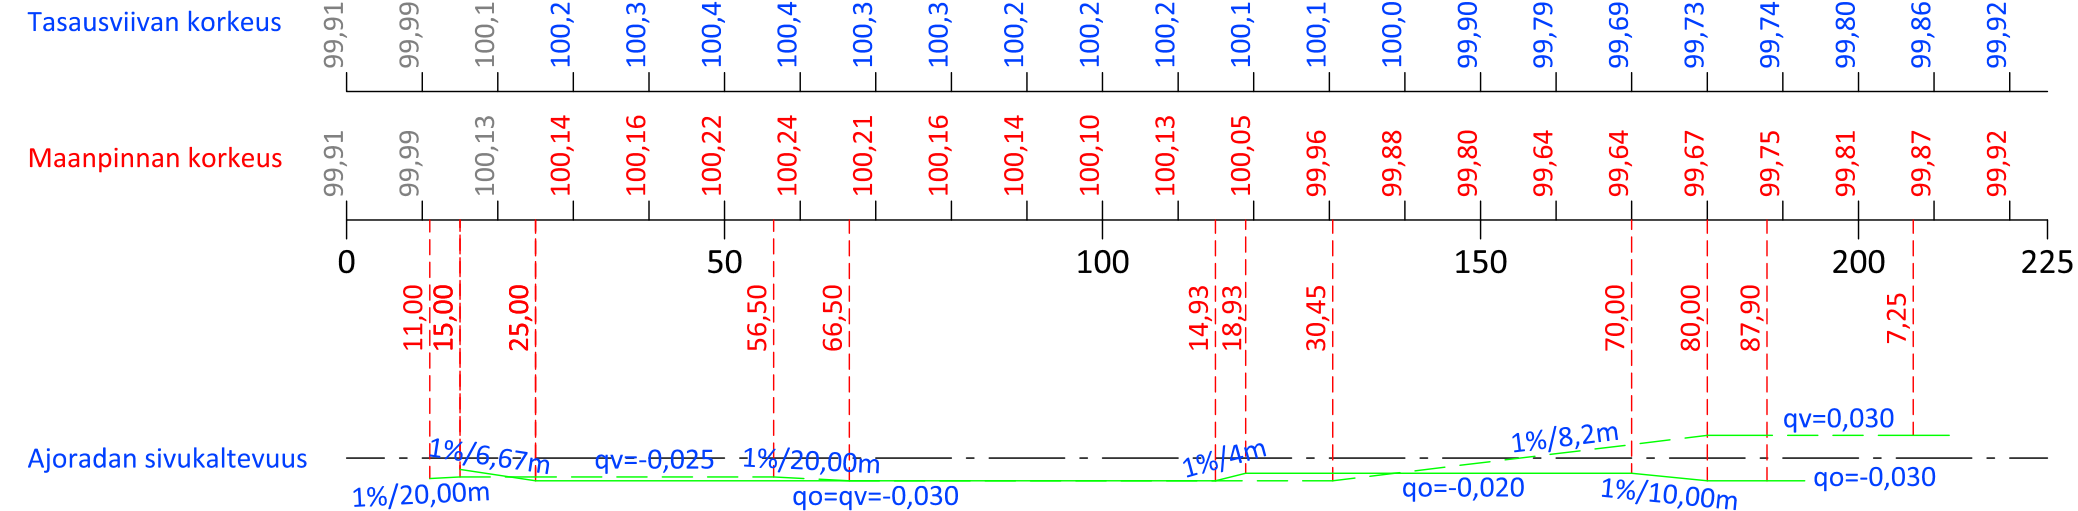

TAMPEREEN KAUPUNKI
KAUPUNKIYMPÄRISTÖN PALVELUALUE

VÄLI: MUSTANLAHDENKATU - HÄMEENPUISTO
IV ko. (AMURI A)/I ko. (FINLAYSON)

WSP Finland Oy
Kelloportinkatu 1 D
33100 Tampere

Piirt.	Otto Suoniemi	Piir.n:o 1/23370/2
Suunn.	Otto Suoniemi	
Tark.	Liisa Peltola	

Piir.n:o	1/23370/2
----------	-----------