

PIKKU KAKKOSEN LEIKKIPAIKAN YLEISSUUNNITELMALUONNOS, KOSKIPUISTO 1:200



MERKINTÖJEN SELITYKSET

oletava pensas
istutettava lehtipuu
oletava lehtipuu
oletava havupuu

poistettava rakenne
suunnittelualueen raja
oletava rakennus
uusi roskakori
uusi maakivi
uusi puunympäryspenkki
uusi penkki

uusi istuskelulava
uusi pöytäpenkkiryhmä
uusi pihakeinu
uusi päivänvarjo
aita
huoltoportti
käyntiportti
korkeuskäyrä

pensasistutus
niitty
kalliomurske, Ø 0-8 mm
vesileikkialue: betoni, luonnonkivet
nupukivi, nupukivireunus (rk)
turvatekonurmi

uusi valaisin tai olevaan pylvääseen kiinnitettävä uusi valaisin, kts. valaistussuunnitelma


HUOM! Puiden, istutusten, toimintojen, kalusteiden ja varusteiden sijaintipaikat, mallit ja määrät ovat ohjeelliset ja ne tarkentuvat rakennussuunnittelun aikana.

KUNNOSSAPITOLUOKITUS

Leikkipaikka on toimintaviheralue, jonka kunnossapitoluokka on R2. Kunnossapito painottuu rakenteiden, varusteiden, pintojen, kalusteiden ja laitteiden käytettävyyden ja turvallisuuden varmistamiseen.

Puistomaiset nurmi- ja pensasalueet, ja käytävän reunustat ovat käyttöviheralueita, joiden kunnossapitoluokka on R1. Niittyalue leikkipaikan itäpuolella vaihtuu kunnossapitoluokaltaan maisemaniityksi A3.


HAVAINNEKUVA

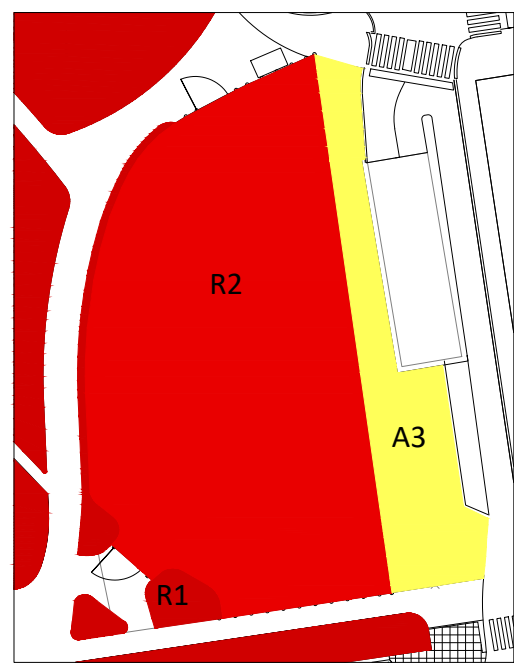

VALAISTUKSEN HAVAINNEKUVA



PITUUSLEIKKAUS A-A

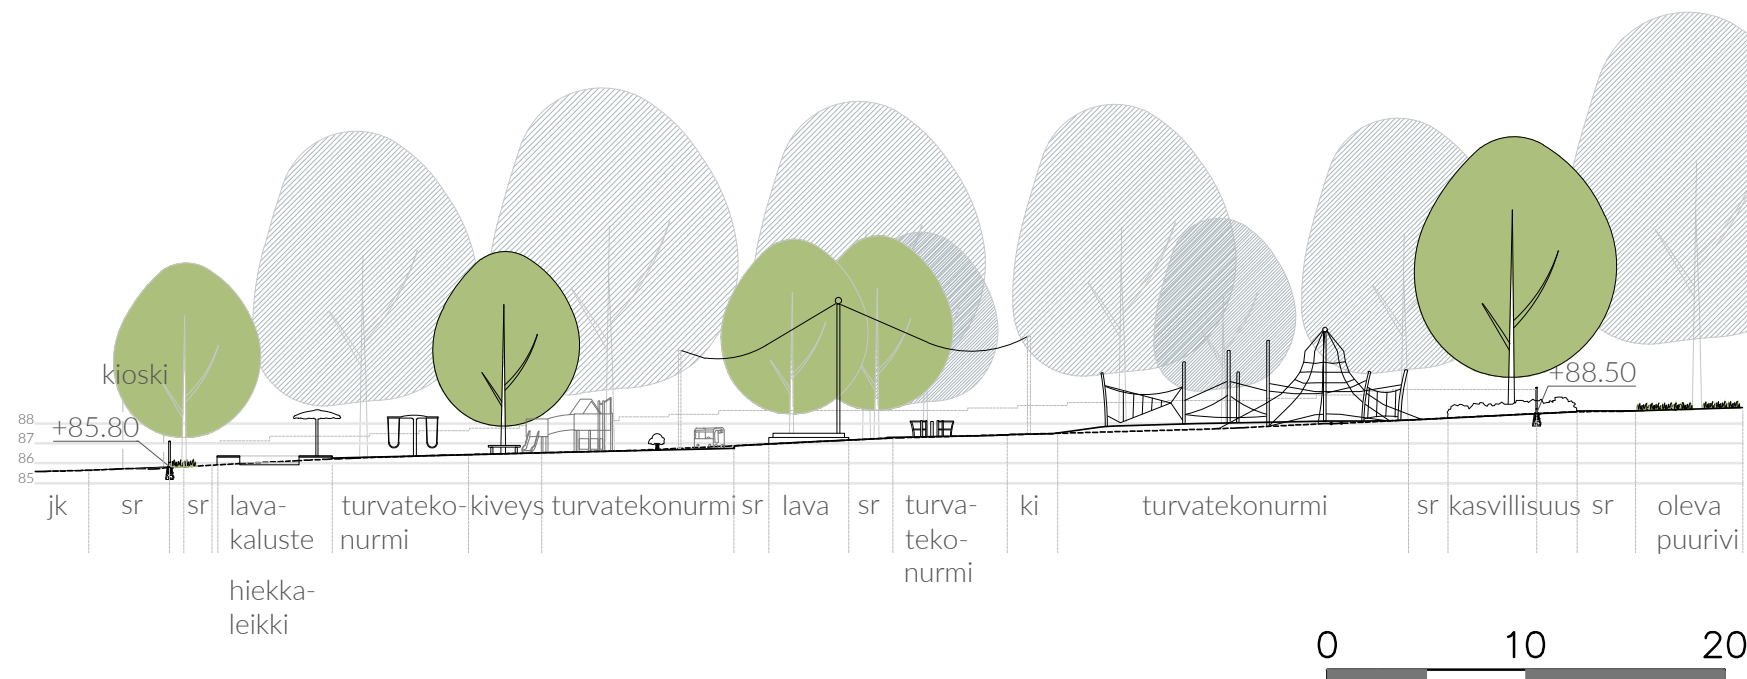

ASEMAPIIRROS 1:200



VÄLINLUETTELO

1. Hiekkalaatikko 1 kpl
2. Pyörivä hiekkapöytä, Kompan, PCM501 variantti 1 kpl
3. Monitoimiväline, Kompan, variantti 1 kpl
4. Karuselli kolmelle, Kompan, PCM153 variantti 1 kpl
5. Puheputket, Kompan, variantti 1 setti
6. Kulmikas triplatorni tunnelilla, Kompan, PCM301221 1 kpl
7. Jousikeinu, ajoneuvo 1 kpl
8. 2:n istuttava jousikeinu, ajoneuvo 1 kpl
9. Bussi, Kompan 1 kpl
10. Työpaja ja verstaas, Kompan, MSV602 1 kpl
11. Merirosvoilaiva, Kompan, PCM103221 variantti 1 kpl
12. Vene jousikeinu kahdelle, Lappset, F24023M 1 kpl
13. Vesileikkialue: pumppu, padot 7 kpl
14. Puolipallot, Kompan, eri kokoja 1 kpl
15. Karuselli Kaikille, Conaxess Trade, 717240 1 kpl
16. 6 istuimen keinu, eri istuimia, Kompan, KSW926 1 kpl
17. Maatrampoliini, Kompan, JUM102 3 kpl
18. Turbo-karuselli, Kompan, PCM161 variantti 1 kpl
19. Laava-istuin, Kompan, TPP29670 1 kpl
20. Säilyvä kiipeilytelinekokonaisuus 3 kpl

KALUSTEET JA VARUSTEET

- pe puunympäryspenkki, osassa selkänoja 12 kpl
pe2 pyörivä istuin, mmitt, Port 4 kpl
pe3 istuskelulava, osassa pöytä, Valby- ja Bistro-sarjat 6 kpl
pe4 tukimuurit ja istuintaso tai kaareva istuin 4 kpl
ro roska-astia, sininen, Lehtovuori, City 60 4 kpl
ro2 roska-astia, harmaa, Lehtovuori City 60 1 kpl
pp polkupyöräteline, AluShel Oy, BAR L60 14 kpl
va aurinkovarjo, Conaxess Trade, Ivy 3 kpl



KALUSTUS JA VARUSTUS



SUUNNITELMASELOSTUS

Pikku Kakkosen leikkipaikka sijaitsee Tampereen Kytälän kaupunginosassa, kulttuurihistoriallisesti merkittävässä Koskipuistossa. Leikkipaikka rajautuu idässä Pellavatehtaankatuun, etelässä Kytälänkatuun ja muotoon Koskipuiston muihin osiin. Leikkipaikan läheisyydessä, Koskipuiston länsipuolella virtaa kansallismaisemiin kuuluva Tammerkoski. Leikkipaikan länsirajalla kulkee pyöräilyn tavoiteverkossa pyöräiliikenteen seudullinen pääreitti, joka yhdistyy Rongankadun seudulliseen pääreittiin. Pellavatehtaankadun puolelle sijoittuu katettu ajoluisa maanalaisten pysäköintit. Rakennetut korttelit rajaavat puistoa idässä Pellavatehtaankadun ja etelässä Kytälänkadun laidalla. Leikkipaikka on rajattu muusta puistosta metallisella aidalla ja sen alueella on neljä olemassa olevaa, keskimittaista puuta. Leikkipaikkaa ympäröivän puiston kasvillisuus on pääosin kookasta ja iäkäästä lehtipuustoa sekä nurmea.

Pikku Kakkosen puiston kunnostus on tullut ajankohtaiseksi sen ahkerasta käytöstä johtuvan kulumisen vuoksi. Vuonna 2027 on myös Pikku Kakkosen 50-vuotis juhlat, jona kunniaksi puisto peruskorjataan. Perusparannuksen tavoitteena on taata Tampereen kaupungin suosituimman leikkipaikan monipuolinen leikittävyyden ja turvallisuuden jatkossakin sekä uusia puiston ilmeä vastaamaan Pikku Kakkosen nykyistä brändiä. Suunnitelma hyödyntää Pikku Kakkosen brändin mukaista väritä ja muotoilua sekä tunnistettavia hahmoja ja elementtejä. Suunnittelussa on huomioitu lisäksi muun muassa esteettömyys, ekologisuus, varjostuksen lisääminen sekä vesileikkien mahdollistaminen ja toimintojen monipuolisuus. Kovan kulutuksen vuoksi runsasta kasvillisuutta ja helposti kuluvia pintoja ja materiaaleja on vältetty.

Peruskorjauksessa leikkipaikan kalusteet, välineet ja pinnotteet uusitaan. Välineistä vain hyväkuntoinen ja suositettu sininen kiipeilyverkko säilytetään ja kunnostetaan. Olevat pohjarakenteet ja kuivatus ovat kunnossa ja ne on huomioitu suunnitelmassa, mutta olevat tekoonurmikumpareet poistetaan. Myös oleva aita säilytetään ja kunnostusmaalataan portteineen. Aidan linjausta muutetaan lounaiskulman porttialueen turvallisuuden lisäämiseksi. Valaistusta uusitaan ja monipuolistetaan olevia pylväitä hyödyntäen.

Toiminnalliset alueet on teemoitettu Pikku Kakkoselta tutuilla hahmoilla, mikä ohjaa paitsi osa-alueiden värimaailmaa, myös kalustusta. Välinevalinnoissa on otettu huomioon eri ikäryhmät sekä välineiden monipuolisuus ja kapasiteetti. Pohjoiseen päätyyn on ryhmitetty rauhallisemmat leikit, kun taas eteläosassa leikkitoiminnot ovat haastavampia ja vauhdikkaampia. Molemmilla alueilla osa välineistä on esteettömiä. Muussa kalustuksessa on pyritty lisäämään monikäyttöisiä oleskelu- ja eväspaikkoja sekä huomioimaan esimerkiksi pienimpien lasten hoito. Toiminnallisten alueiden pintamateriaalina on alueittain hahmon värimaailman mukaan vaihtuva turvatekonurmi. Käytävät ovat kalliomurskettua tai kiveä. Alueen keskelle sijoitetaan monikäyttöinen lava, joka mahdollistaa leikin lisäksi pienimuotoiset tapahtumat.

Kasvillisuuden lisäämisessä pyritään parantamaan varjostusta ja pienilmastoa. Kaikki olevat puut säilytetään ja niiden lisäksi alueelle lisätään runsaasti monilajista uutta puustoa. Suuren kulutuksen vuoksi muita istutuksia vältetään ja kaikki uudet istutukset suojataan puunympäryspenkein tai suoja-aidoin. Leikkipaikan aidan itäpuolella sijaitseva nurmialue muutetaan monilajiseksi niityksi, joka ulottuu paikotellen leikkipaikan puolelle. Niityn reunaan Kytälänkadun varteen tuodaan koirakäymälä. Puiston lounaiskulma kehitetään kulkua ohjaavilla kasvillisuusalueilla, joiden rajaamaan tilaan muodostuu ohikulkuliikenteestä erotettu sääntöluokio pyörätelineineen.



Kuva 1. Suunnittelualaue opaskartalla

Tampere.fi/pikkukakkosenpuisto

Piirustusnumero 18/23495/1

**Palautteet luonnoksesta 2.11.2026
mennessä osoitteella:**

TAMPEREEN KAUPUNKI
KIRJAAMO
PL 487, 33101 TAMPERE
KÄYNTIOSOITE: Aleksis Kiven katu 14-16 C

TAI SÄHKÖPOSTILLA: kirjaamo@tampere.fi
Palautteeseen suunnitelman diaarinumero:
TRE:5082/10.03.04/2026

KAUPUNKIYMPÄRISTÖN SUUNNITTELU
VIHERALUEET JA HULEVEDET

