



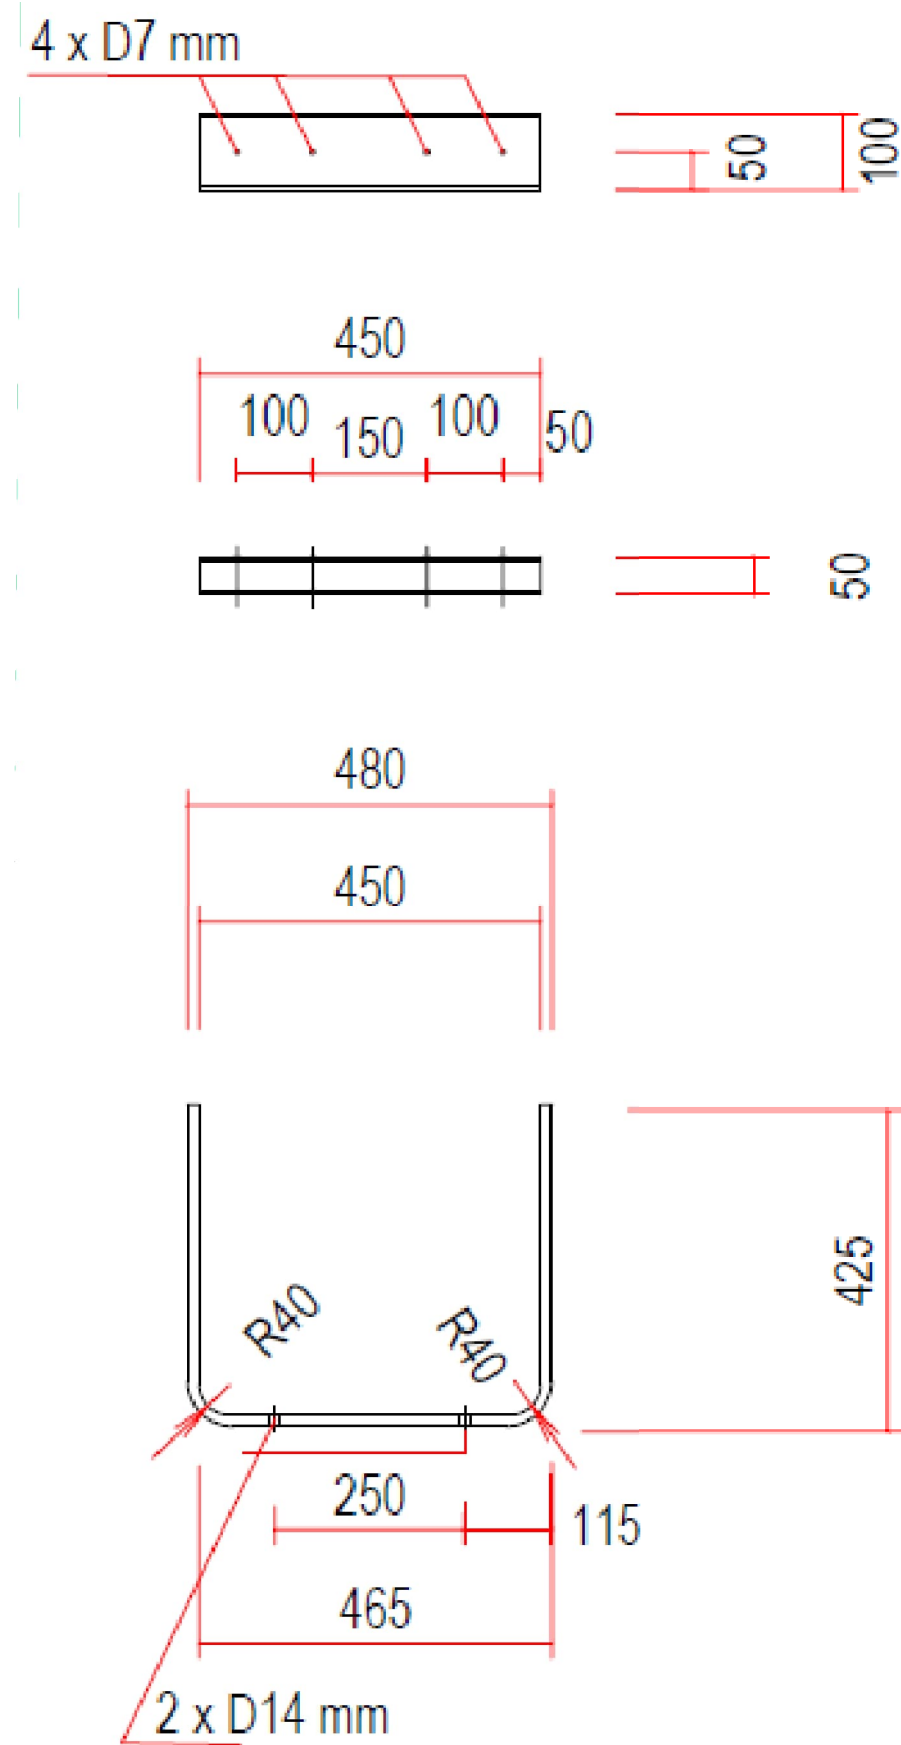

SINKITTY JA MAALATTU
VÄRISÄVY RAL 9007

RAL 9007

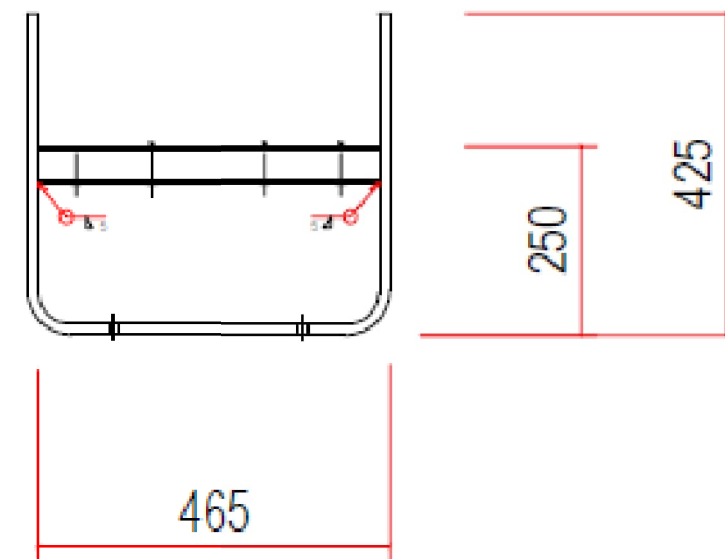

Tässä suunnitelmassa on käytetty ETRS-GK24/N2000 taso- ja korkeuskoordinaatistoa



TAMPEREEN KAUPUNKI
KAUPUNKIYMPÄRISTÖN PALVELUALUE

PRYKINRANNAN PUISTOKÄYTÄVÄ

VÄLI: ELIANDERIN RANTAPOLKU – SARA HILDENIN MUSEO

SÄRKÄNNIEMI VIII

YLEISSUUNNITELMA

PENKIN TYYPPIPIIRUSTUS

Diaarinumero:

TRE:5066/10.03.04/2026

Tark. Viher Mirjam Larinkari

Tark. Hule

Tark. Geo

Pvm. 8.10.2026

Viheralueet ja hulevedet

Piirt. Ida Heinonen

Suunn. Eemeli Kinnunen

Tark. Anne Ravaska

Piir.n:o 18/23484/4