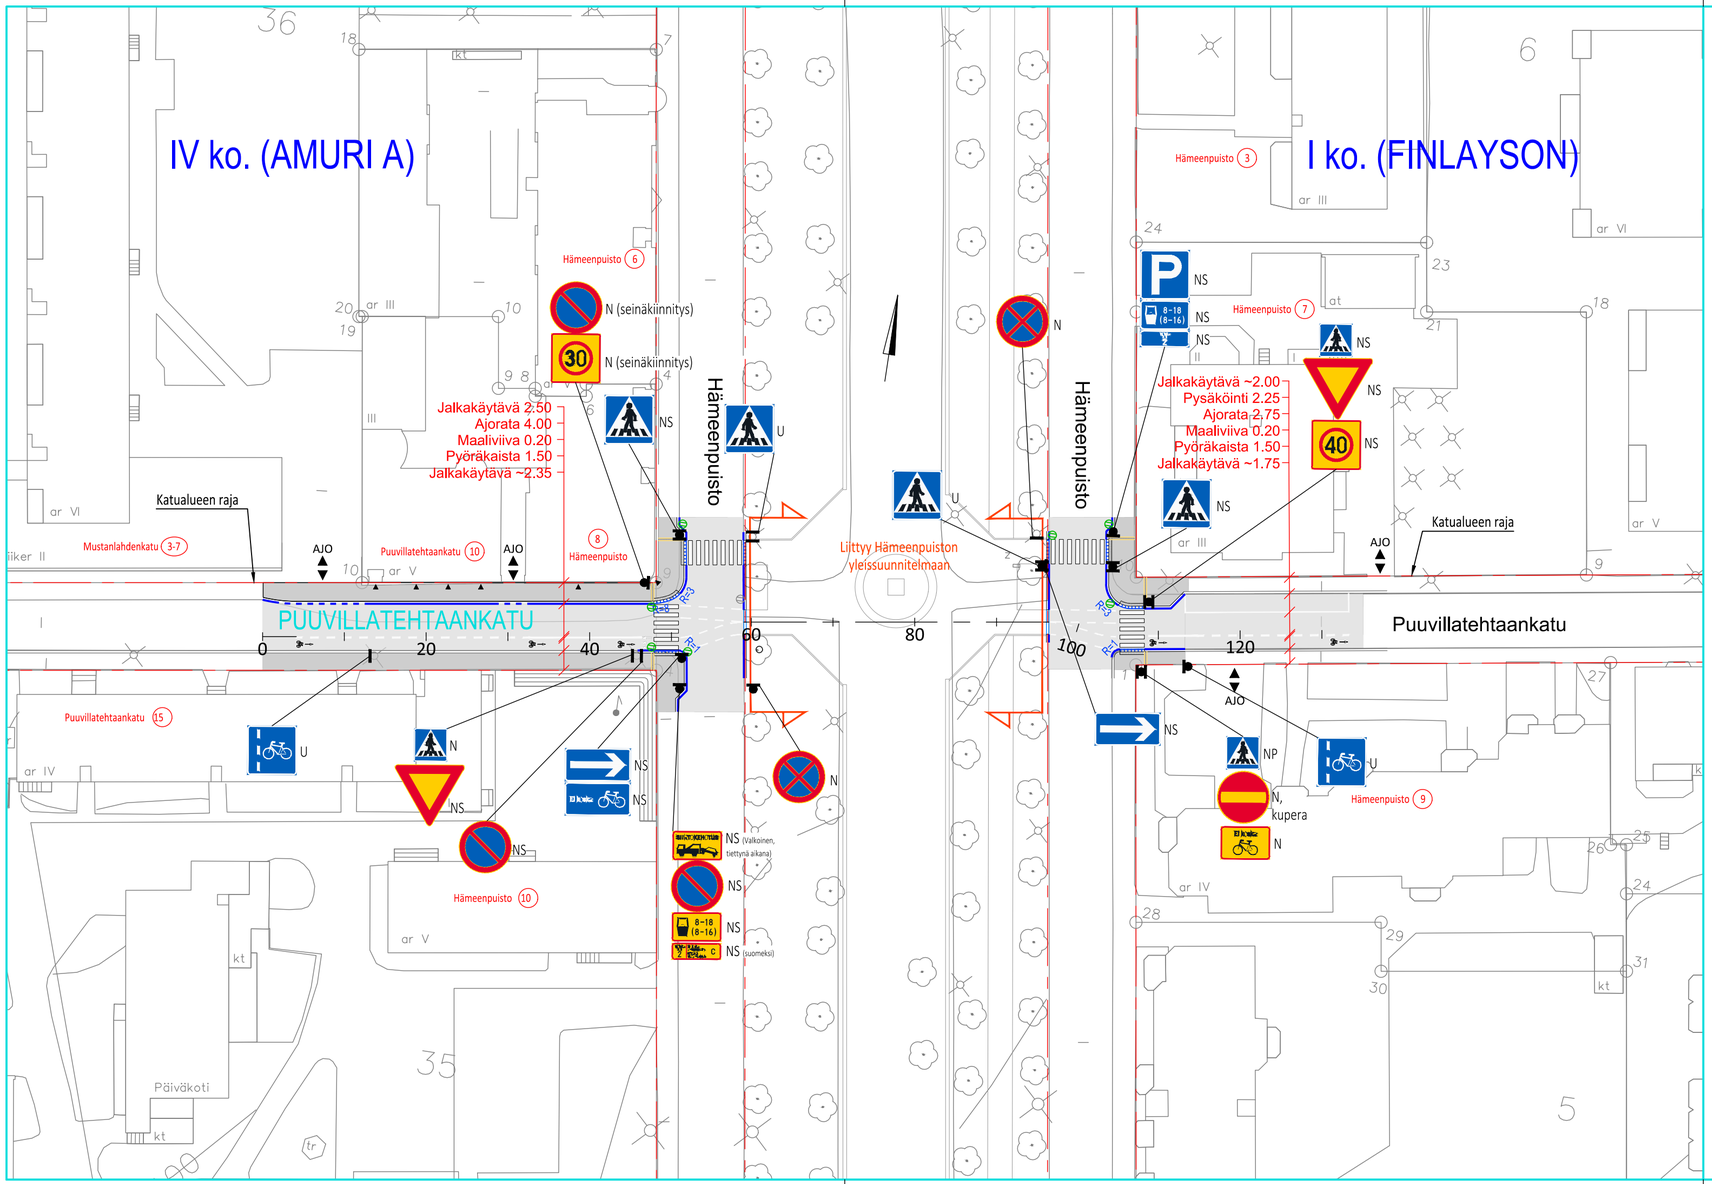


MERKINTÖJEN SELITYS:

- ASFALTTIPÄÄLLYSTEINEN AJORATA
- ASFALTTIPÄÄLLYSTEINEN JALKAKÄYTÄVÄ
- OHJAAVA MERKINTÄ, KOLMEN KIVEN LEVYINEN LUONNONKIVIRAITA, LEVEYS 0.30 M, HARMAA GRANIITTINOPPAKIVI 90x90x90 MM RIVILADONNALLA
- SUOJATIEN VAROITUSALUE, VAALEANHARMAA GRANIITTILAATTA, 320x320x80 MM
- GRANIITTINEN REUNAKIVI S300, NÄKYMÄ 10 cm
- MADALLETTU GRANIITTINEN REUNAKIVI, NÄKYMÄ ENINTÄÄN 4 cm. REUNA-KIVILINJAN KORKEUSEROT TASOITETAAN N. METRIN MATKALLA ALASLASKUJEN PÄISSÄ
- LUISKATTU GRANIITTINEN REUNAKIVI LR300, NÄKYMÄ 0/4 cm
- TASOON ASENNETTU GRANIITTINEN REUNAKIVI S300, NÄKYMÄ 0 cm
- (8) KATUOSOITE
- NYKYINEN VALAISINPYLVÄS
- NYKYINEN / UUSI HULEVESIKAIVO RITILÄKANSISTOLLA
- U — UUSI LIIKENNEMERKKIPYLVÄS MERKKEINEEN SIJOITETAAN OSOITETTUUN PAIKKAAN
- N — NYKYINEN LIIKENNEMERKKIPYLVÄS MERKKEINEEN SÄILYY ENNALLAAN
- NU — NYKYINEN UUSITTAVA LIIKENNEMERKKI
- NS — NYKYINEN LIIKENNEMERKKIPYLVÄS MERKKEINEEN SIIRRETÄÄN

Tässä suunnitelmassa on käytetty ETRS-GK24/N2000 taso- ja korkeuskoordinaatistoa

TAMPEREEN KAUPUNKI
KAUPUNKIYMPÄRISTÖN PALVELUALUE

PUUVILLATEHTAANKATU

VÄLI: HÄMEENPUISTON LIITTYMÄALUEET
IV ko. (AMURI A)/I ko. (FINLAYSON)

KATUSUUNNITELMA
KATUJÄRJESTELYPIIRUSTUS 1:500

Diaarinumero:	
TRE:	
Tark. Liik.	
Tark. Katu	
Tark. Hule	
Tark. Geo	
Pvm.	9.10.2026

WSP Finland Oy
Kelloportinkatu 1 D
33100 Tampere

Piirt.	Otto Suoniemi
Suunn.	Otto Suoniemi
Tark.	Liisa Peltola

Piir.n:o 1/23371/1