



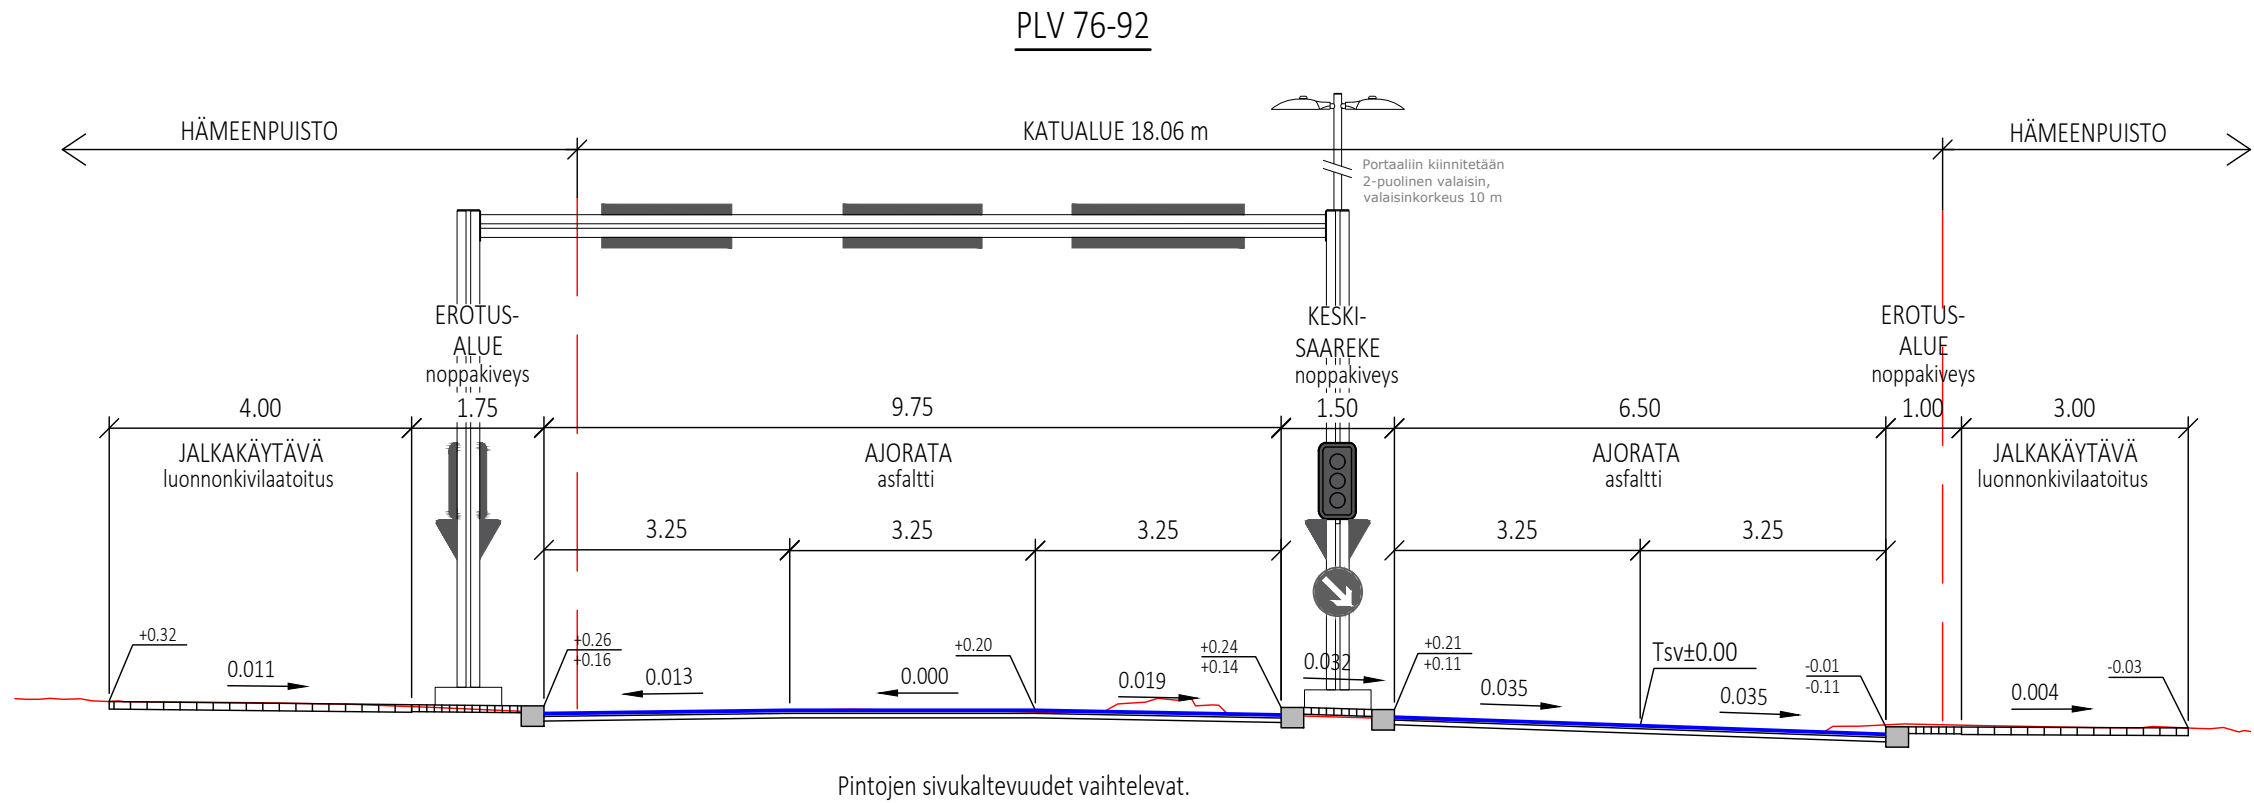

Tässä suunnitelmassa on käytetty ETRS-GK24/N2000 taso- ja korkeuskoordinaatistoa

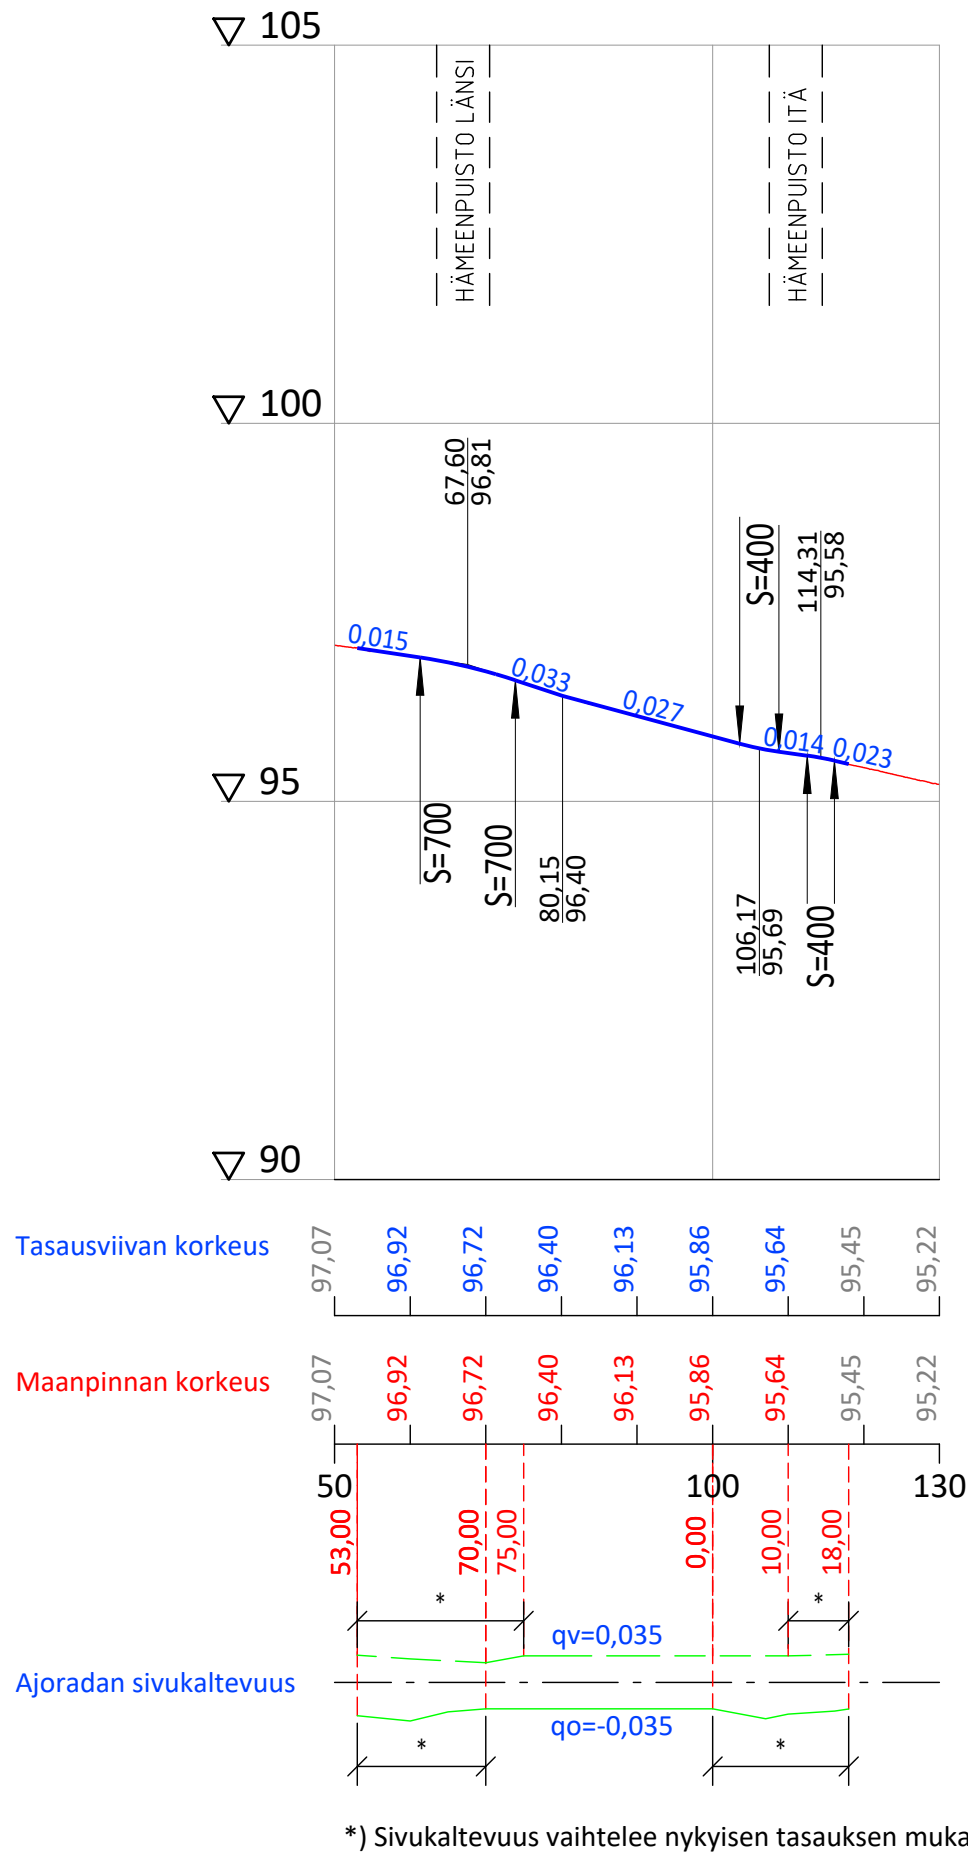

TAMPEREEN KAUPUNKI
KAUPUNKIYMPÄRISTÖN PALVELUALUE

SATAKUNNANKATU

VÄLI: HÄMEENPUISTON KOHDALLA
V ko. (AMURI B)/II ko. (TAMMERKOSKI)

KATUSUUNNITELMA

PITUUSLEIKKAUS 1:1000/1:100
TYYPPIPOIKKILEIKKAUS 1:100



WSP Finland Oy
Kelloportinkatu 1 D
33100 Tampere

Piirt.	Marie Kumari
Suunn.	Marie Kumari
Tark.	Liisa Peltola

Diaarinumero:

TRE:

Tark. Liik.

Tark. Katu

Tark. Hule

Tark. Geo

Pvm.

9.10.2026

Piir.n:o

1/23372/2