


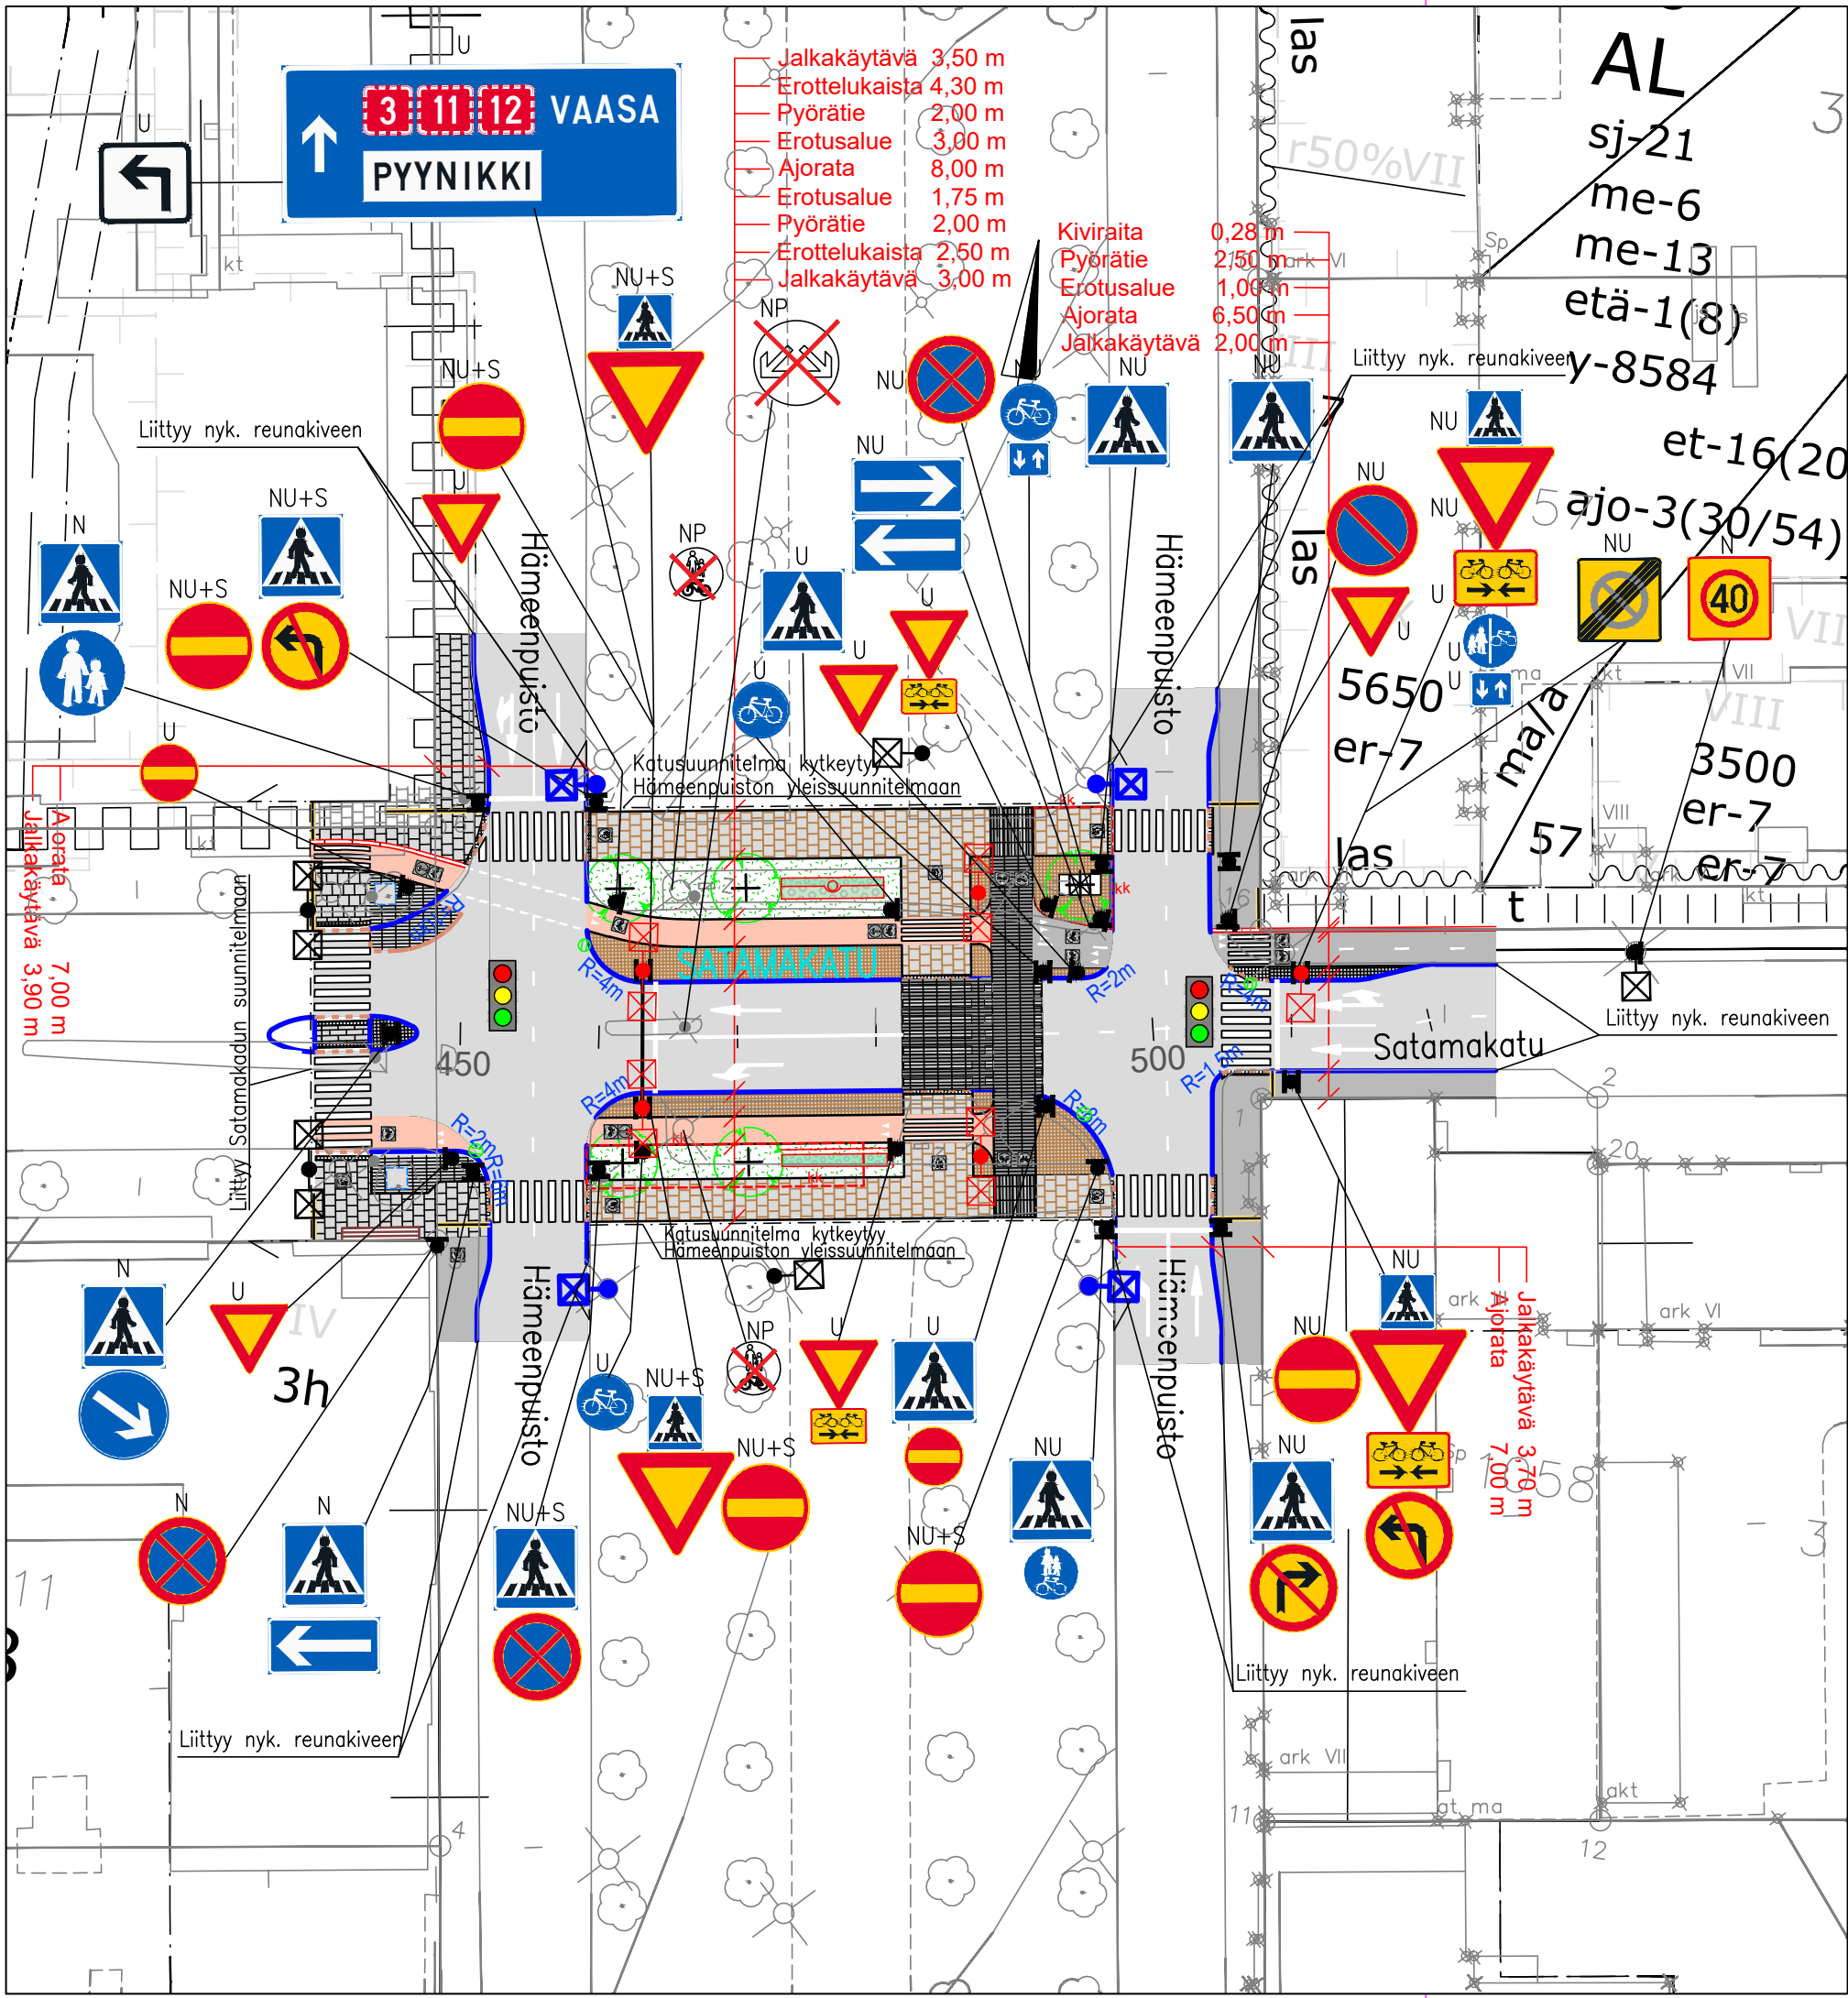

RAKENTEET, MERKINTÖJEN SELITYS:

- GRANIITTINEN REUNAKIVI, NÄKYMÄ 6–12 CM. HARMAA S300 JA S170 SAAREKKEISSA 10 CM NÄKYMÄLLÄ, RISTIPÄÄHAKATTU. KIVILINJAN KORKEUSEROT TASOITETAAN N. METRIN MATKALLA ALASLASKUJEN PÄISSÄ
- GRANIITTINEN LUISKAREUNAKIVI, KURUN HARMAA LR300, RISTIPÄÄHAKATTU, NÄKYMÄ 0/4CM
- TASOON UPOTETTU HARMAA GRANIITTINEN REUNAKIVI, RISTIPÄÄHAKATTU, NÄKYMÄ 0 CM S300 JA S170 SAAREKKEISSA.
- JALKAKÄYTÄVÄN TAI PYÖRÄTIEN REUNALINJA (PÄÄLLYSTEEN REUNA)
- EROTTELUKAISTA, KAHDEN KIVEN LEVYINEN BETONIKIVIRAITA, LEVEYS 0,28 M, VALKOINEN ISO SAUVAKIVI 280x140x80 MM, RISTIPÄÄHAKATTU, TIILILADONTA

PÄÄLLYSTEMATERIAALIT, MERKINTÖJEN SELITYS:

- ASFALTIPÄÄLLYSTEINEN AJORATA
- ASFALTIPÄÄLLYSTEINEN JALKAKÄYTÄVÄ JA PYÖRÄTIE
- SÄVYASFALTIPÄÄLLYSTEINEN PYÖRÄTIE, HILLITTU PUNAINEN
- BETONILAATOITETTU JALKAKÄYTÄVÄ, HARMAA LAATTA 280x280x80 MM, RISTIPÄÄHAKATTU, TIILILADONTA
- BETONILAOTUS SOVITETAAN RAKENNUSTEN SEINÄLINJOIHIN GRANIITTINOPPAKIVIRADALLA (POLTETTU), LEVEYS N. 10–20 CM LUONNONKIVILAATTA, SEKÄVÄRINEN, 295x445x100 MM, RISTIPÄÄHAKATTU, TIILILADONTA
- NUPUKIVEYS, HARMAA GRANIITTINUPUKIVI 220x140x140 MM, LOHKOTTU, TIILILADONTA
- SUOJATIEN NUPUKIVEYS, VAALEAN HARMAA GRANIITTINUPUKIVI 220x140x140 MM, RISTIPÄÄHAKATTU, TIILILADONTA
- SUOJATIEN NUPUKIVEYS, MUSTA GRANIITTINUPUKIVI 220x140x140 MM, RISTIPÄÄHAKATTU, TIILILADONTA
- NOPPAKIVEYS, HARMAA GRANIITTINOPPAKIVI 90x90x90 MM, POLTETTU, RUUTULADONTA
- NOPPAKIVEYS, SEKÄVÄRINEN GRANIITTINOPPAKIVI 90x90x90 MM, LOHKOTTU, RUUTULADONTA
- ENNALLISTETTAVA / UUSI NURMI
- UUSI PERENNAISTUSALUE
- UUSI KORKEA LEHTIPENSASALUE
- SUOJATIEN VAROITUSALUE, KAHTEN SUUNTAAN URATTU VALKOINEN GRANIITILAATTA, 320x320x80 MM
- ISTUTETTAVA LEHTIPUU
- UUSI JUURISTORITILÄ JATKOPALOILLA
- UUSI ISTUTUSTEN SUOJA-AITA
- UUSI ISTUTUSASTIA
- KANTAVA KASVUALUSTA. KANTAVAN KASVUALUSTAN RAJAT OVAT VIITEELLISET. KANTAVAT KASVUALUSTAT SEKÄ NIIHIN LIITTYVÄT RAKENTEET ESITETTY TARKEMMIN ERILLISESSÄ SUUNNITELMAKUVASSA.
- LIIKENNEVALO-OHJATTU LIITTYMÄ
- JALKAKÄYTÄVÄN JA PYÖRÄTIEN SYMBOLILAATTA
- UUSI HULEVESIKAIVO RITILÄKANSISTOLLA
- SÄILYVÄT PORTAAT

LIIKENTEENOHAUS, MERKINTÖJEN SELITYS:

- U UUSI LIIKENNEMERKKI/LIIKENNEMERKKIPYLVÄS MERKKEINEEN SJOITETAAN OSOITETTUUN PAIKKAAN
- N NYKYINEN LIKENNEMERKKI/LIIKENNEMERKKIPYLVÄS MERKKEINEEN SÄILYY ENNALLAAN
- NU NYKYINEN LIKENNEMERKKI/LIIKENNEMERKKIPYLVÄS MERKKEINEEN POISTETAAN JA UUEDET ASENNETAAN SAMAN PAIKKAAN
- NU+S NYKYINEN LIKENNEMERKKI/LIIKENNEMERKKIPYLVÄS MERKKEINEEN POISTETAAN JA UUEDET ASENNETAAN OSOITETTUUN PAIKKAAN
- NP NYKYINEN LIKENNEMERKKI/LIIKENNEMERKKIPYLVÄS MERKKEINEEN POISTETAAN
- NYKYINEN SIIRRETTÄVÄ VALAISINRAKENNE
- NYKYINEN VALAISINRAKENNE, PYLVÄS UUSITAAN
- NYKYINEN VALAISINRAKENNE

Tässä suunnitelmassa on käytetty ETRS-GK24/N2000 taso- ja korkeuskoordinaatistoa

**TAMPEREEN KAUPUNKI**  
KAUPUNKIYMPÄRISTÖN PALVELUALUE

**SATAMAKATU**  
VÄLI: HÄMEENPUISTON KOHDALLA  
III KO. (NALKALA)

KATUSUUNNITELMA  
KATUJÄRJESTELYPiIRUSTUS 1:500

**A-INSINÖÖRIT** A-Insinöörit Suunnittelu Oy  
www.ains.fi

|        |                    |
|--------|--------------------|
| Piirt. | E. Aho / J.Jyrinki |
| Suunn. | E. Aho / J.Jyrinki |
| Tark.  | J. Stenvik         |

|                                         |            |
|-----------------------------------------|------------|
| Diaarinumero:<br>TRE:1215/10.03.02/2025 |            |
| Tark. Liik.                             |            |
| Tark. Katu                              |            |
| Tark. Hule                              |            |
| Tark. Geo                               |            |
| Pvm.                                    | 14.10.2026 |