


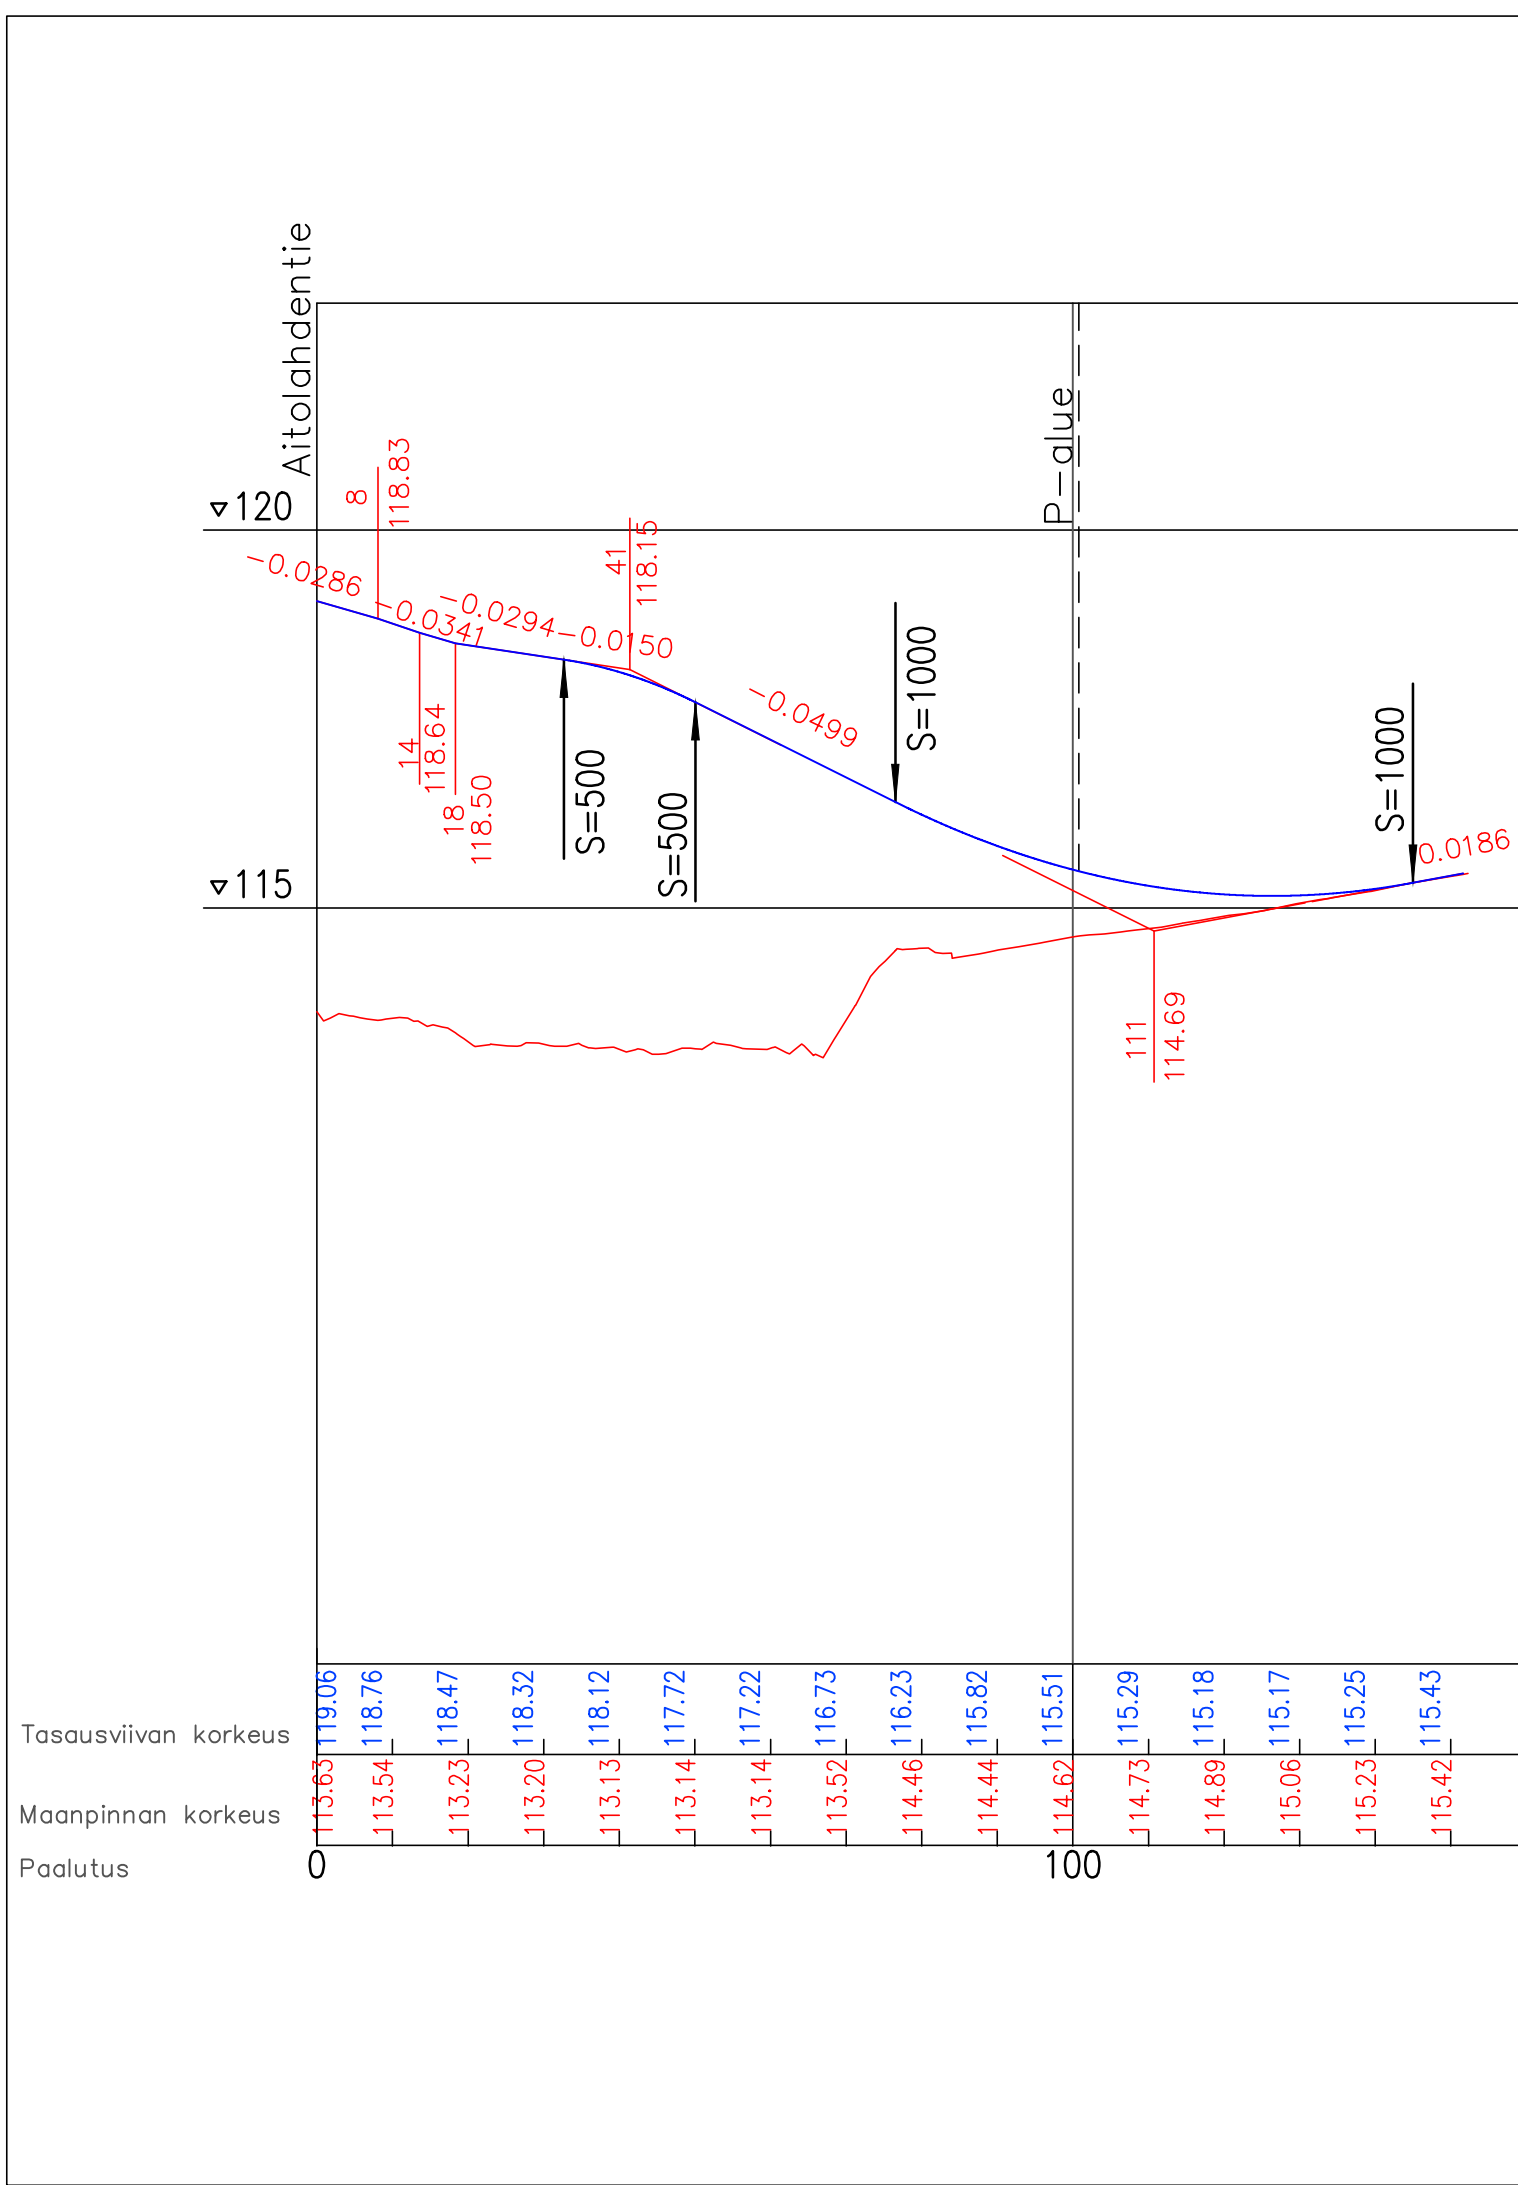

Tässä suunnitelmassa on käytetty ETRS-GK24/N2000 taso- ja korkeuskoordinaatistoa



TAMPEREEN KAUPUNKI  
KAUPUNKIYMPÄRISTÖN PALVELUALUE

TASANTEENKATU

23476

VÄLILLÄ AITOLAHDENTIE – PAULANKATU

TASANNE  
KATUSUUNNITELMA

PITUUSLEIKKAUS 1:1000 / 1:100



A-INSINÖÖRIT

A-Insinöörit Suunnittelu Oy  
www.ains.fi

Piirt.

J-M. Siipola

Suunn.

J. Jyrinki

Tark.

J. Stenvik

Diaarinumero:

Tark. Liik.

Tark. Katu

Tark. Hule

Tark. Geo

Pvm.

14.10.2026

Piir.n:o

1/23476/2