


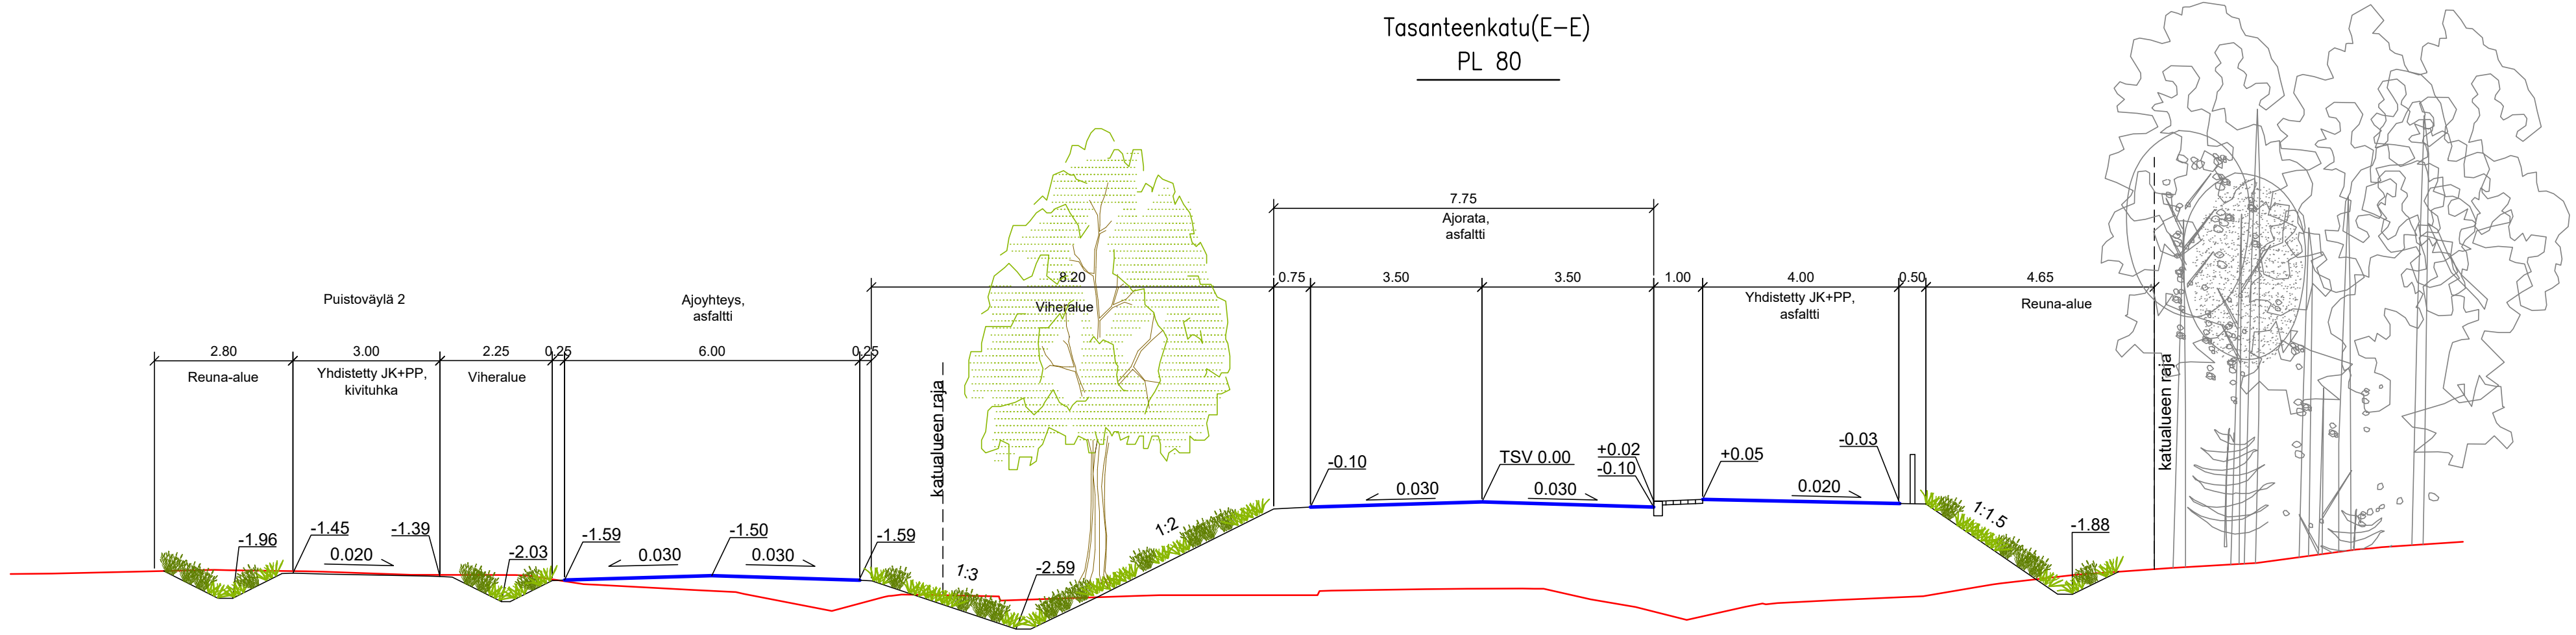

Tässä suunnitelmassa on käytetty ETRS-GK24/N2000 taso- ja korkeuskoordinaatistoa

 **TAMPEREEN KAUPUNKI**
KAUPUNKIYMPÄRISTÖN PALVELUALUE

TASANTEENKATU
VÄLILLÄ AITOLAHDENTIE – PAULANKATU

23476

Diaarinumero:

Tark. Liik.	
Tark. Katu	
Tark. Hule	
Tark. Geo	
Pvm.	14.10.2026

TASANNE
KATUSUUNNITELMA
TYYPPIPOIKKILEIKKAUS 1:100

 **A-INSINÖÖRIT** A-Insinöörit Suunnittelu Oy
www.ains.fi

Piirt.	J-M. Siipola
Suunn.	J. Jyrinki
Tark.	J. Stenvik

Piir.n:o 1/23476/4