


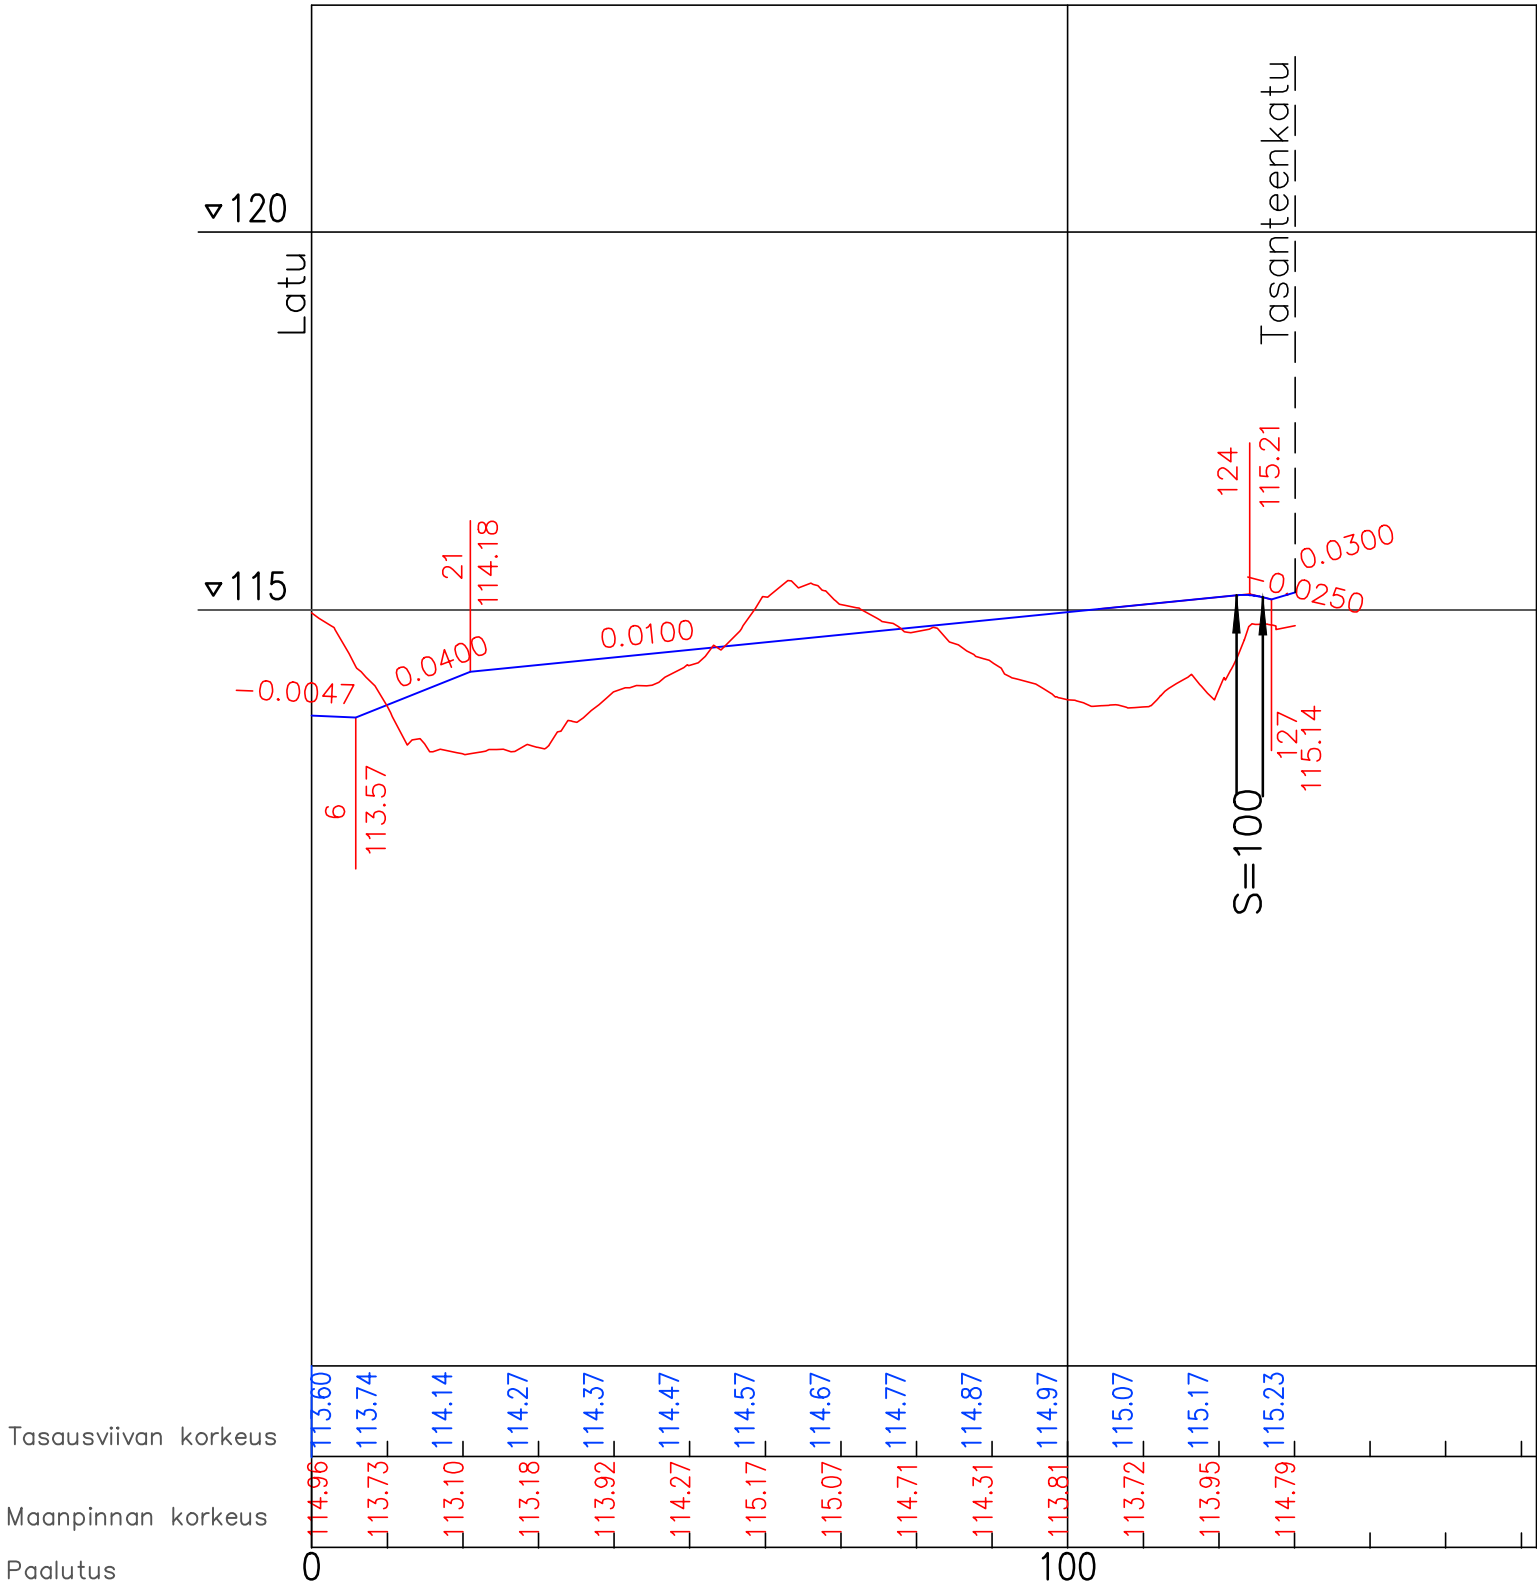

Tässä suunnitelmassa on käytetty ETRS-GK24/N2000 taso- ja korkeuskoordinaatistoa



TAMPEREEN KAUPUNKI
KAUPUNKIYMPÄRISTÖN PALVELUALUE

PUISTOVÄYLÄ 2

23475

Diaarinumero:

Tark. Liik.	
Tark. Katu	
Tark. Hule	
Tark. Geo	
Pvm.	14.10.2026

TASANNE
KATUSUUNNITELMA
PITUUSLEIKKAUS 1:1000 / 1:100



A-Insinöörit Suunnittelu Oy
www.ains.fi

Piirt.	J-M. Siipola
Suunn.	J. Jyrinki
Tark.	J. Stenvik

Piir.n:o 1/23475/3