


Tasausviivan korkeus
Maanpinnan korkeus
Paalutus

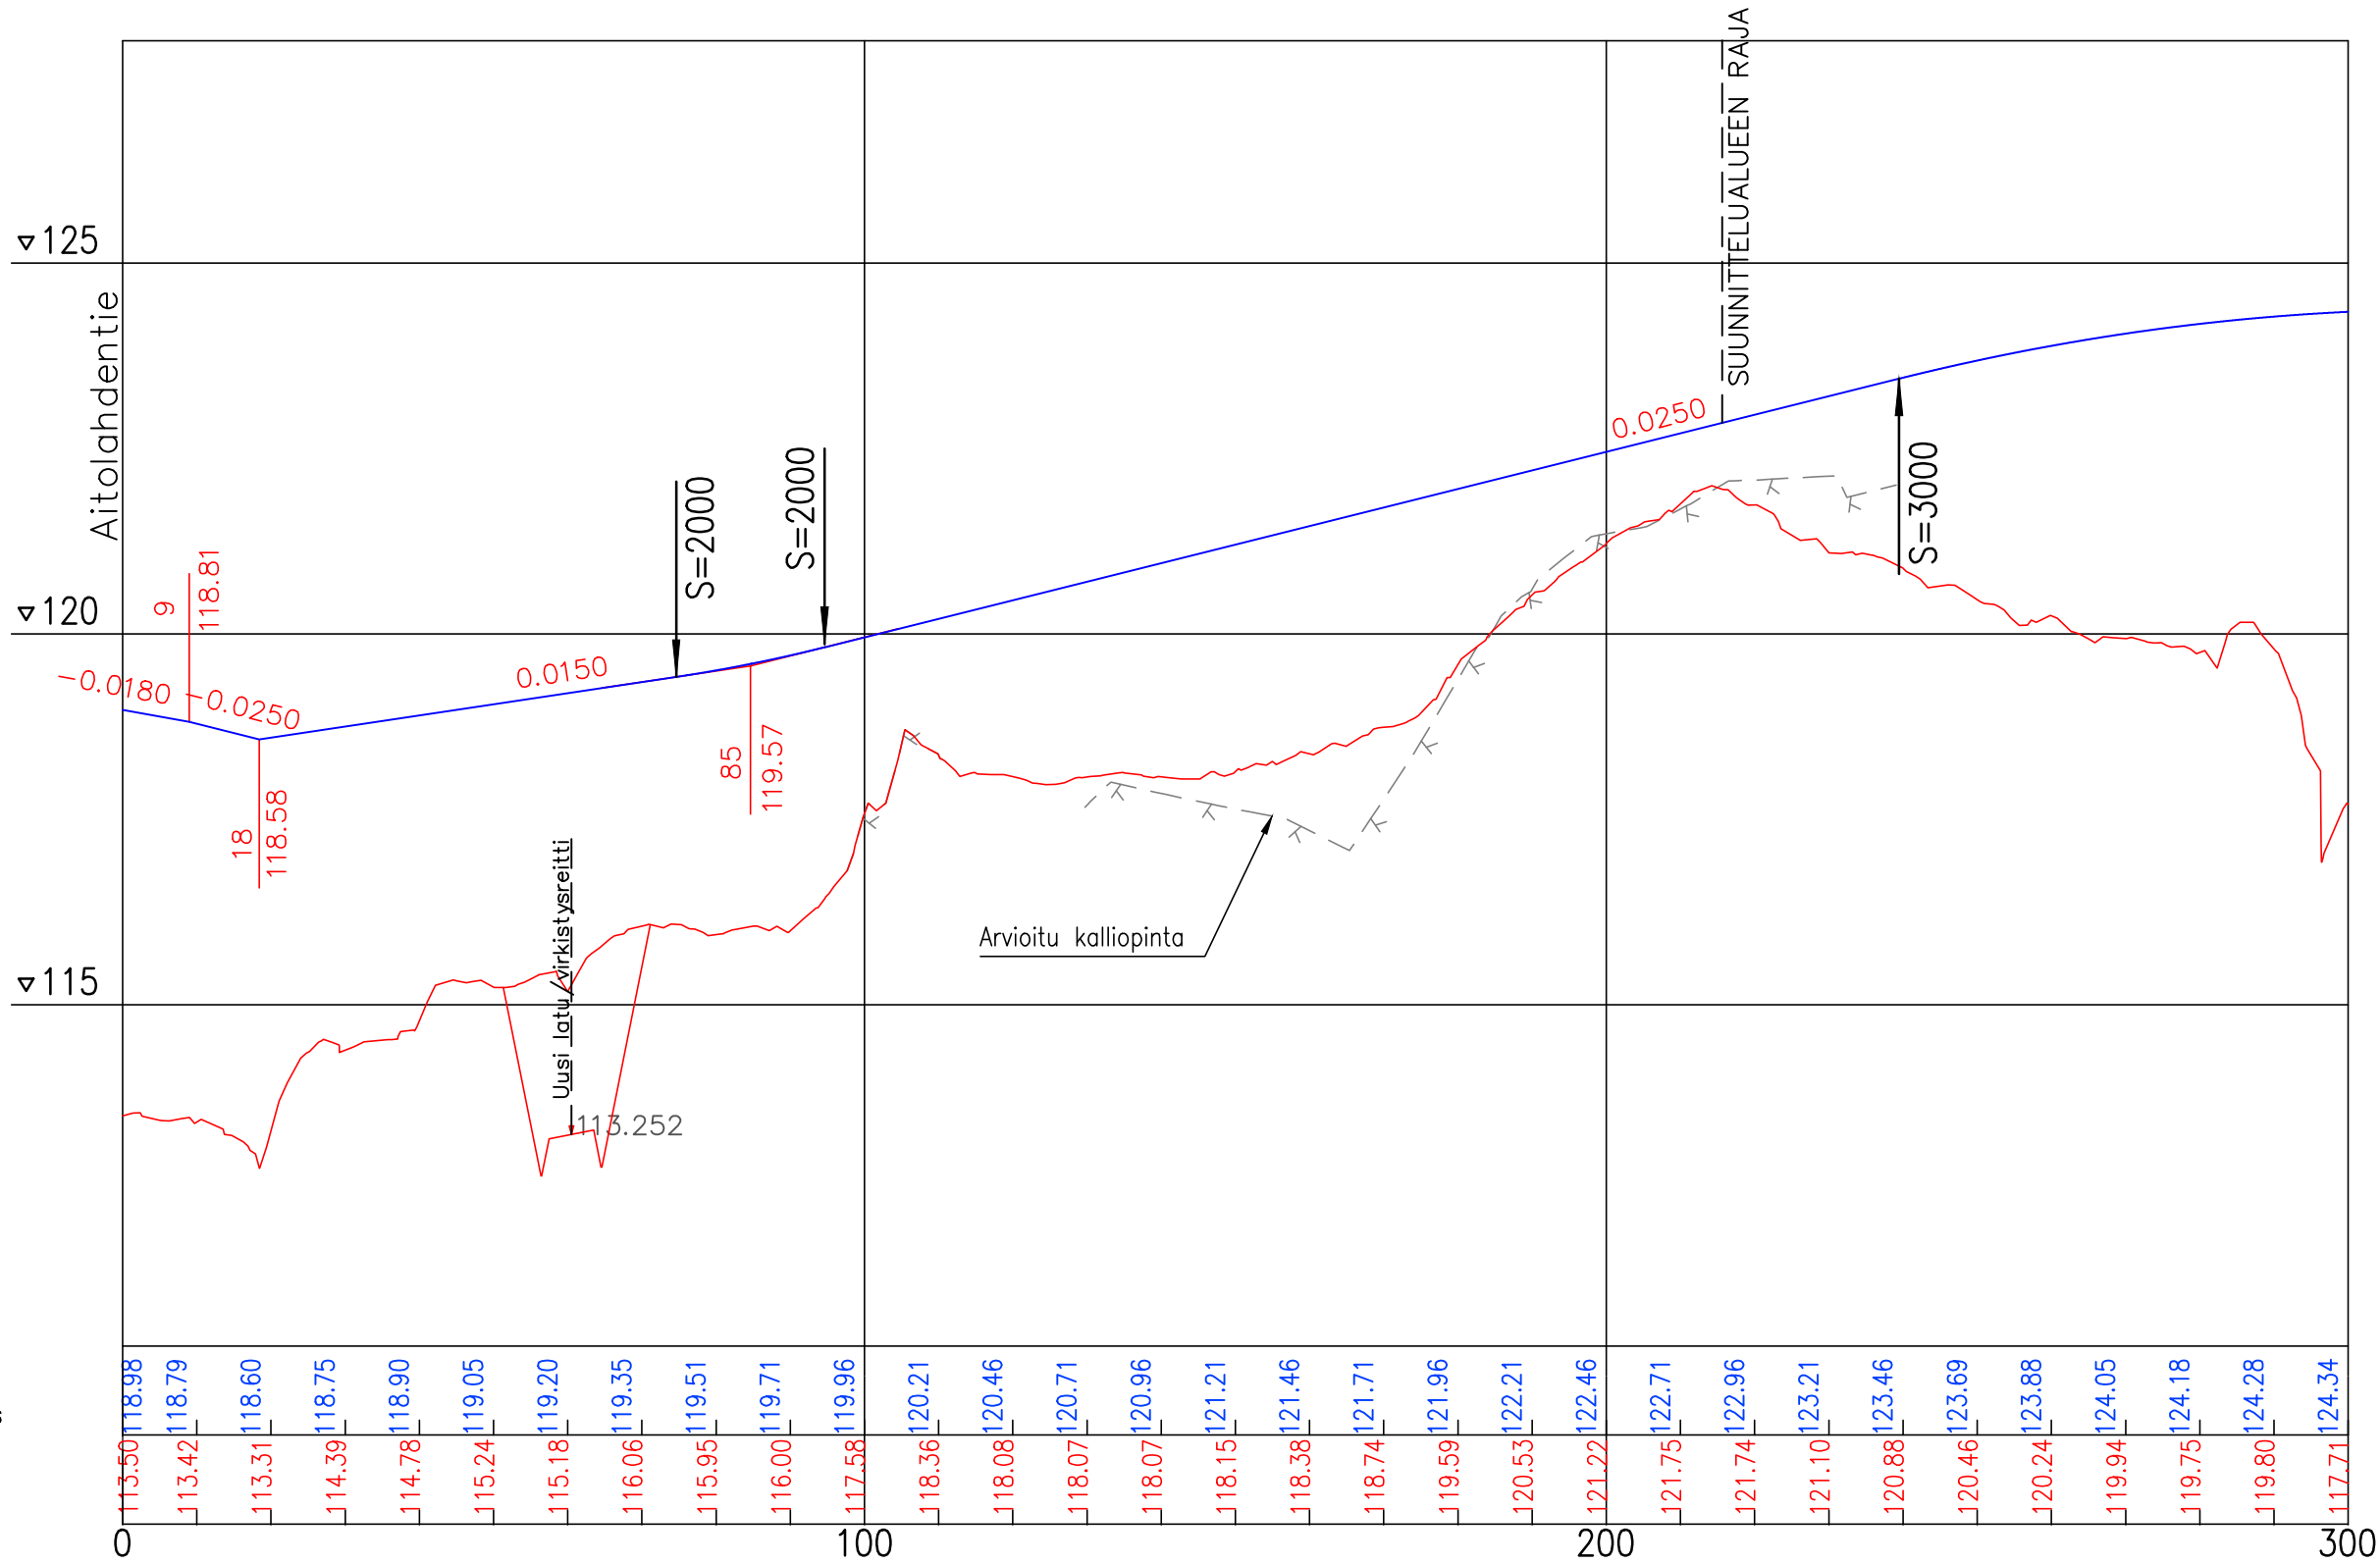

Tässä suunnitelmassa on käytetty ETRS-GK24/N2000 taso- ja korkeuskoordinaatistoa

 **TAMPEREEN KAUPUNKI**
KAUPUNKIYMPÄRISTÖN PALVELUALUE

TASANTEENVÄYLÄ 23475

TASANNE
KATUSUUNNITELMA
PITUUSLEIKKAUS 1:1000 / 1:100

 A-INSINÖÖRIT Suunnittelu Oy
www.ains.fi

Piirt.	J-M. Siipola
Suunn.	J. Jyrinki
Tark.	J. Stenvik

Diaarinumero:

Tark. Liik.

Tark. Katu

Tark. Hule

Tark. Geo

Pvm.

14.10.2026

Piir.n:o

1/23475/2