



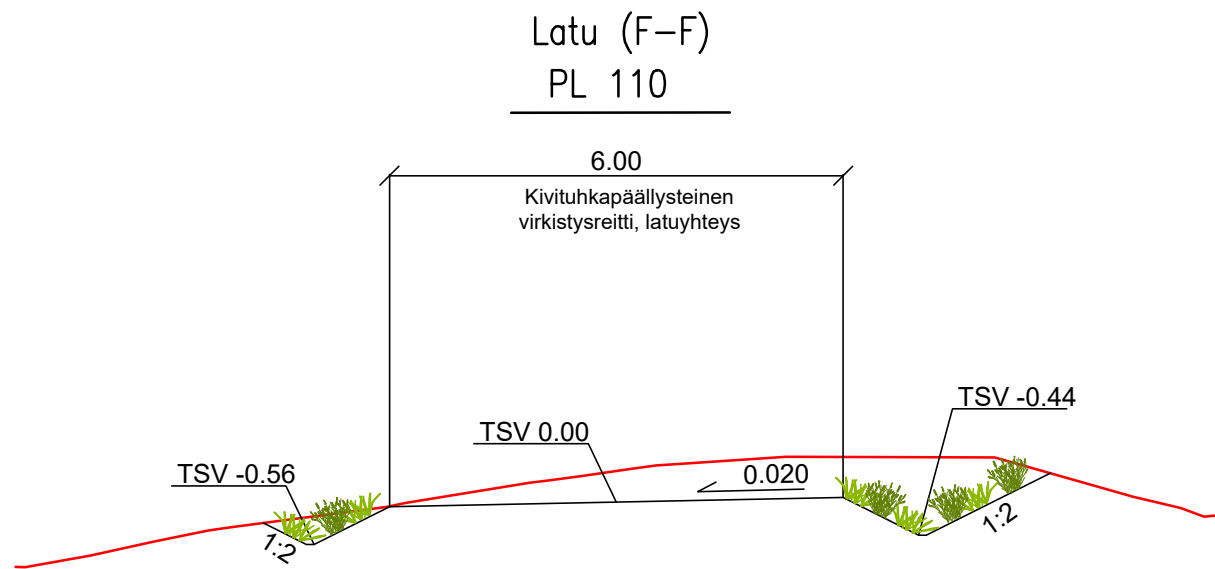

Tässä suunnitelmassa on käytetty ETRS-GK24/N2000 taso- ja korkeuskoordinaatistoa

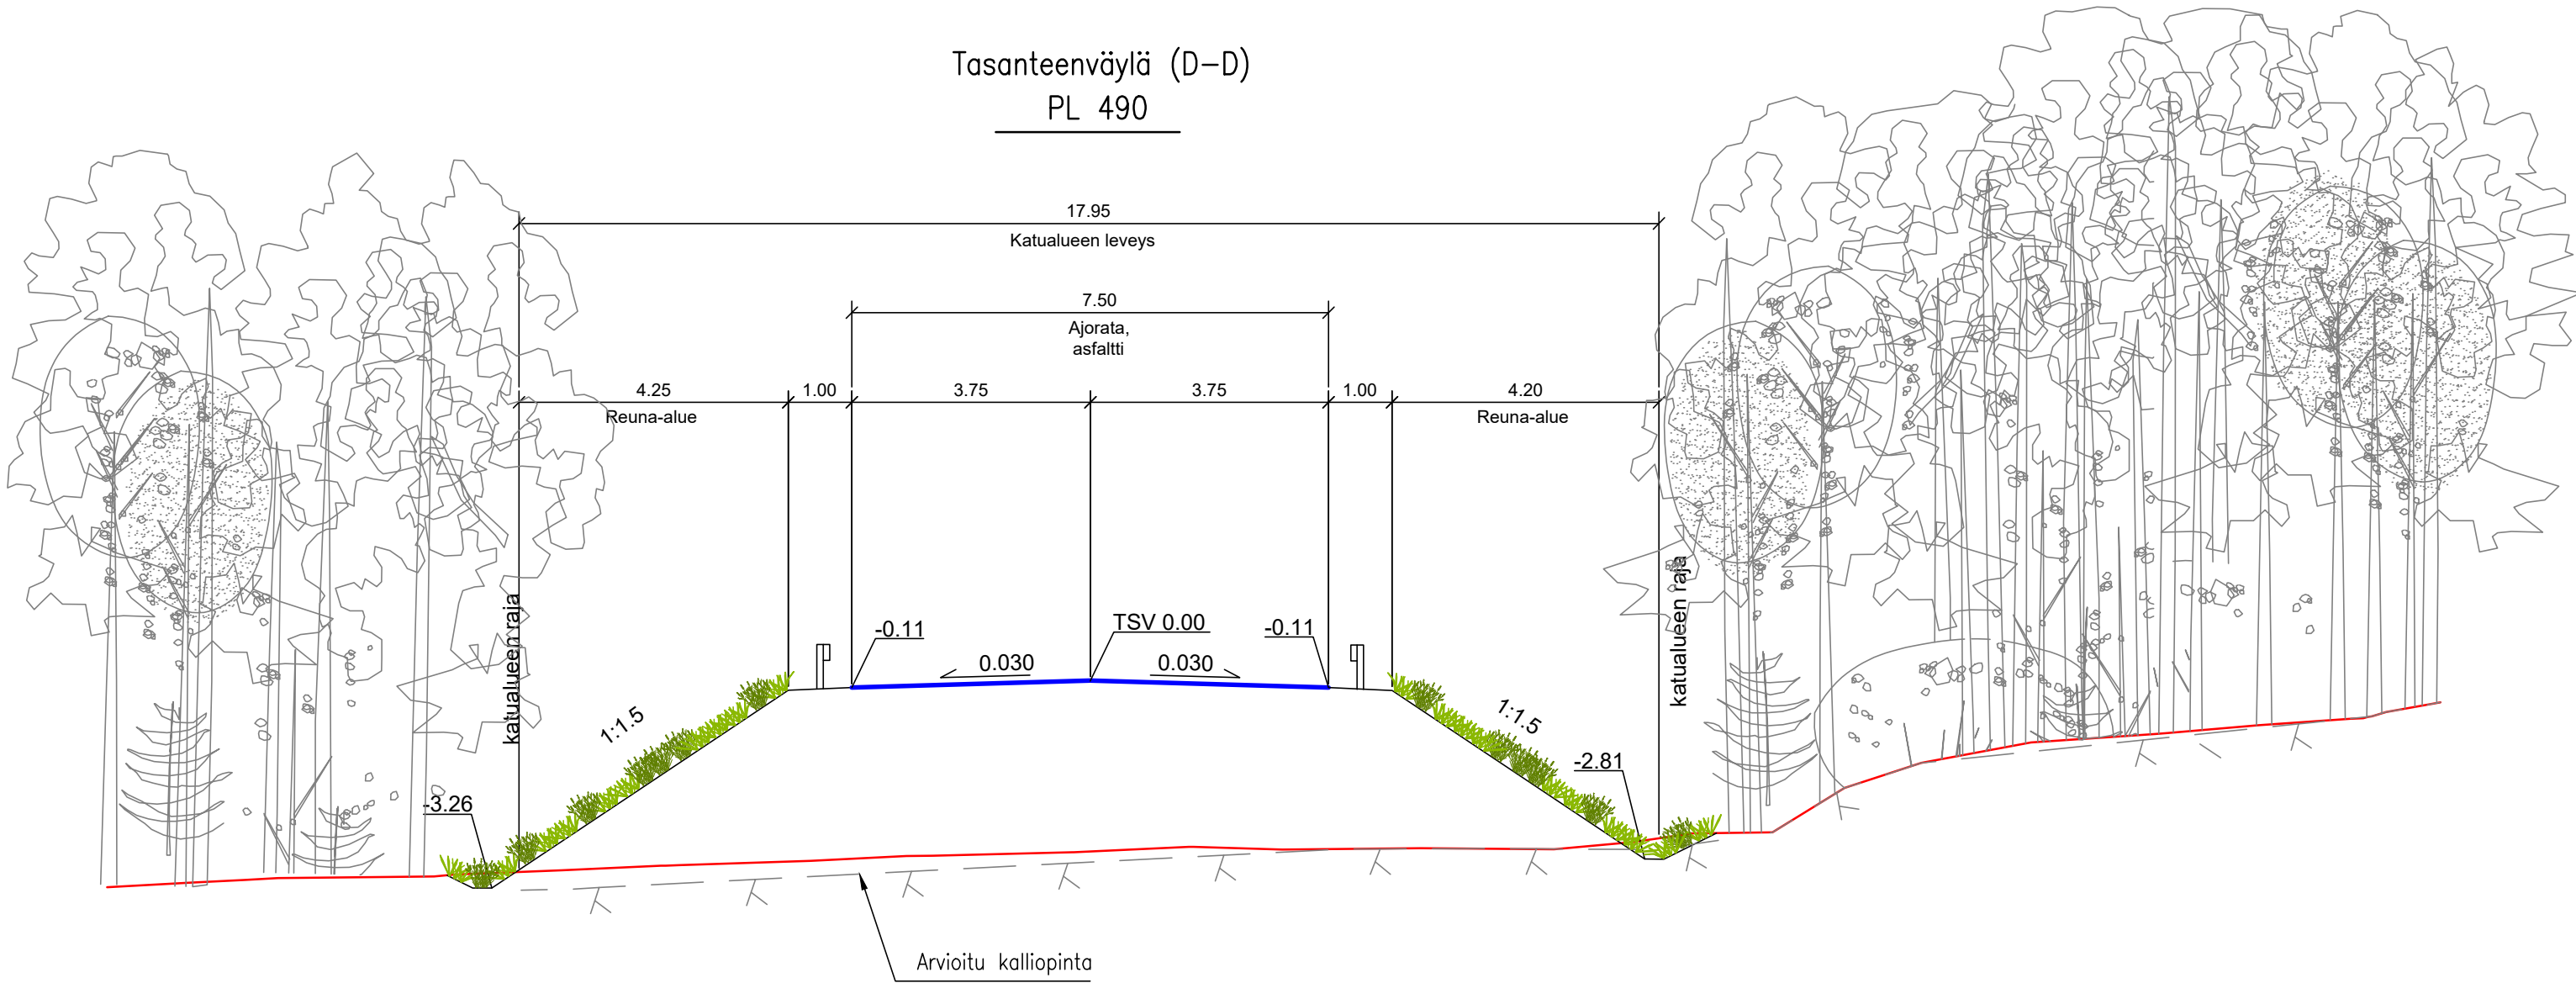

TAMPEREEN KAUPUNKI
KAUPUNKIYMPÄRISTÖN PALVELUALUE

TASANTEENVÄYLÄ

23475

Diaarinumero:

Tark. Liik.

Tark. Katu

Tark. Hule

Tark. Geo

Pvm.

14.10.2026

TASANNE

KATUSUUNNITELMA

TYYPPIPOIKKILEIKKAUS 1:100



A-Insinöörit Suunnittelu Oy
www.ains.fi

Piirt. J-M. Siipola

Suunn. J. Jyrinki

Tark. J. Stenvik

Piir.n:o

1/23475/4