
Mercurius Tullikamari

5. krs kattopiha

Vaatimus:
min. 35% viivyttävää
kasvillisuuspintaa

-> Suunnitelmassa
kasvillisuuspintaa 46 %

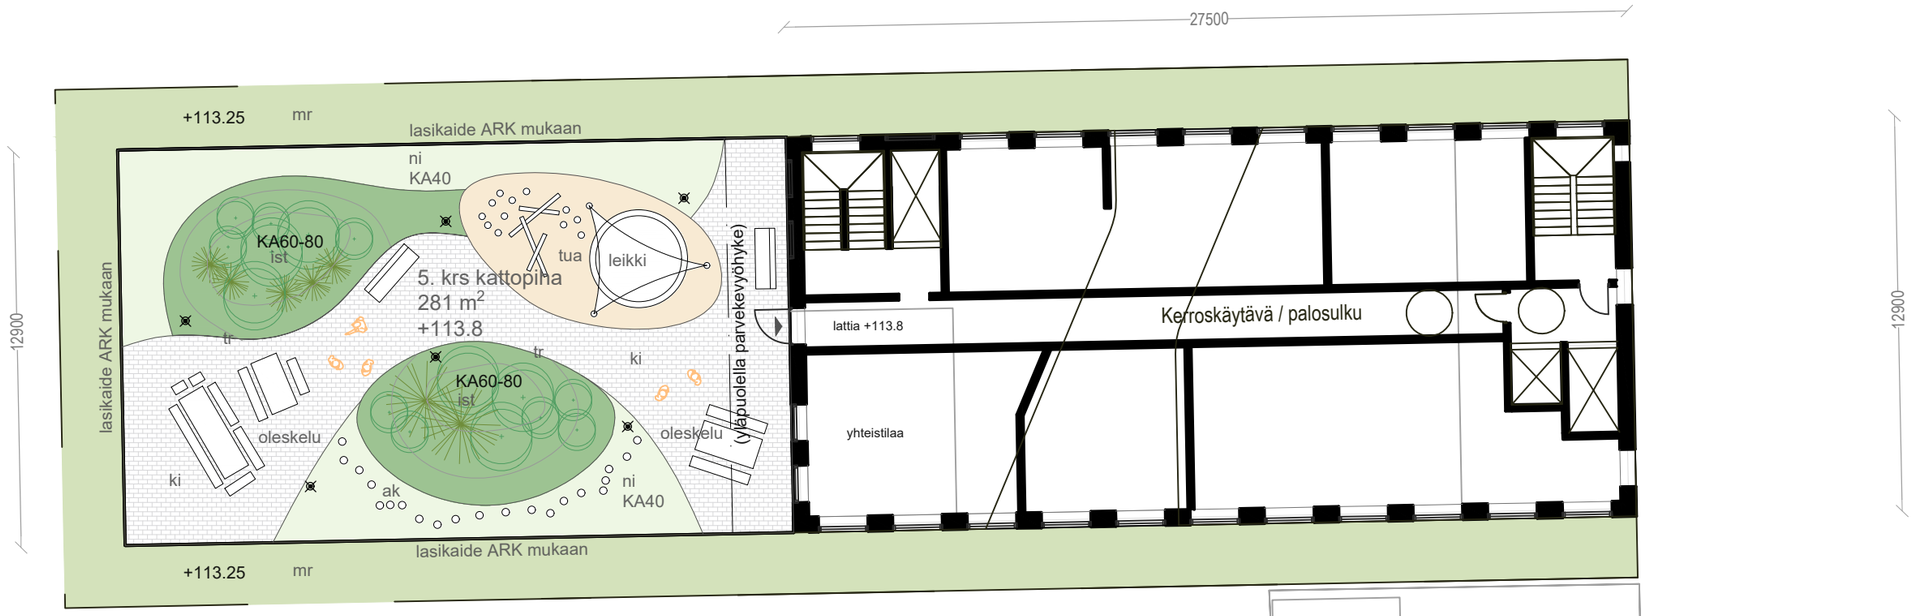



MERKINNÄT

- Havupensas yksittäinen iso/pieni
- Lehtipensas yksittäinen iso/pieni
- ist — Monilajinen pensas- ja perennakasvillisuus
- ni — Niitty
- mr — Maksaruohomatto
- +113.25 — Likimääräinen korkeusasema
- KA60 — Tavoiteltu kasvualustapaksuus, cm
- tr — Korotettu teräsreuna
- ki — Kiveys, luonnonkivi tai maatiili
- tua — Turva-alusta, sidottu
- Pöytä-penkki -ryhmä
- ak — Astinkivet pinnan tasossa
- Selkänojallinen penkki
- Hiekkaleikki ja purjekatos
- Tasapainoiluväline, robinia
- Jousikeinu, robinia
- Pollarivalaisin



Mercurius Tullikamari
Kattopihojen viitesuunnitelma 1:200, 5.krs
Luonnos 17.9.2026

MASU PLANNING


Köydenpunojankatu 2 a E, FIN-00180 Helsinki / office +358(0)40 4848106
Hejrevej 43, 4.tv, DK-2400 Copenhagen NV / office +45 4261 0066

Mercurius Tullikamari

18. krs kattopiha

Vaatimus:
min. 35% viivyttävää kasvillisuuspintaa

-> Suunnitelmassa kasvillisuuspintaa 54%

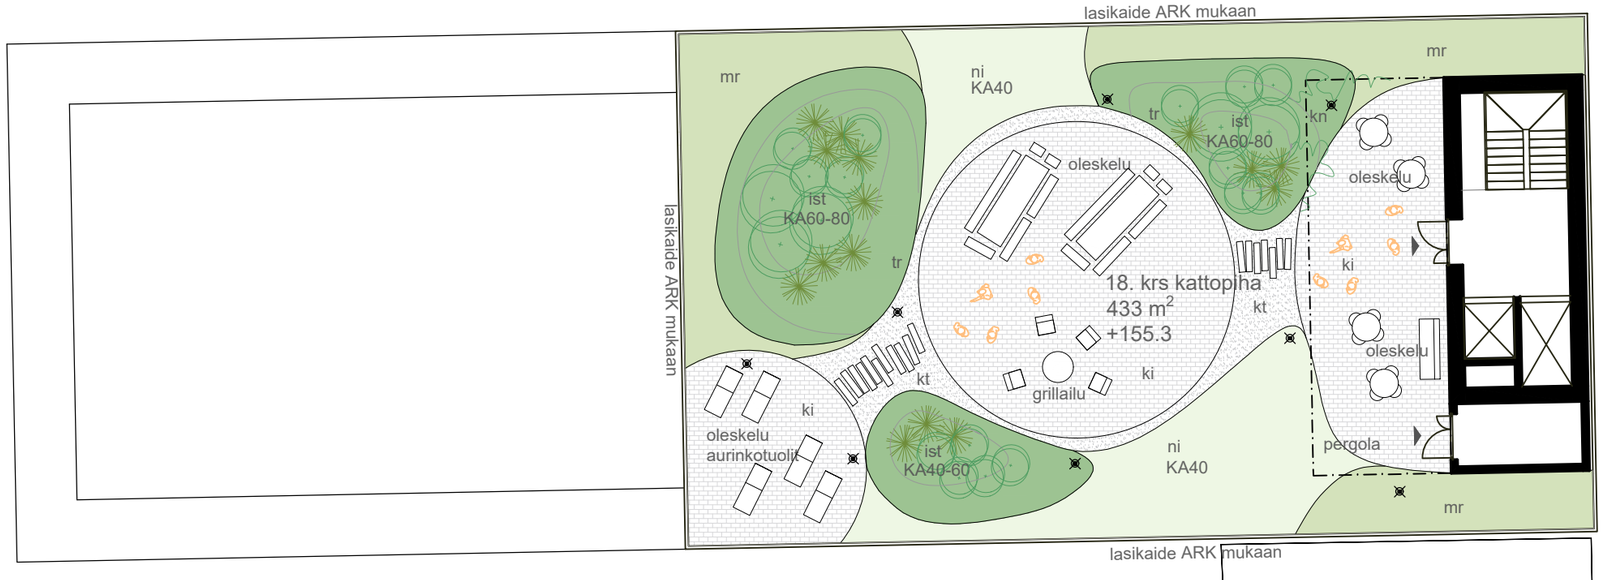

MERKINNÄT

- Havupensas yksittäinen iso/pieni
- Lehtipensas yksittäinen iso/pieni
- ist — Monilajinen pensas- ja perennakasvillisuus
- ni — Niitty
- mr — Maksaruohomatto
- kn — Köynnökset
- tr — Korotettu teräsreuna
- ki — Kiveys, luonnonkivi tai maatiili
- kt — Kivituhka
- Astinkivet, luonnonkivi
- +155.3 — Likimääräinen korkeusasema
- KA60 — Tavoiteltu kasvualustapaksuus, cm
- Pöytä-penkki -ryhmä
- Selkänojallinen penkki
- Istuinryhmä, irtokalusteet
- Grillipaikka + tuolit
- Aurinkotuoli
- Pollarivalaisin

Mercurius Tullikamari
Kattopihojen viitesuunnitelma 1:200, 18. krs
Luonnos 17.9.2026

MASU PLANNING

Köydenpunojankatu 2 a E, FIN-00180 Helsinki / office +358(0)40 4848106
Hejrevej 43, 4.tv, DK-2400 Copenhagen NV / office +45 4261 0066