




**Merkintöjen selityksiä:**

- Asukas- ja yrityspysäköinti / kiekkopysäköinti 2h 50 ap.
- Kiekkopysäköinti 2h 6 ap.
- Asukas- ja yrityspysäköintialueen raja

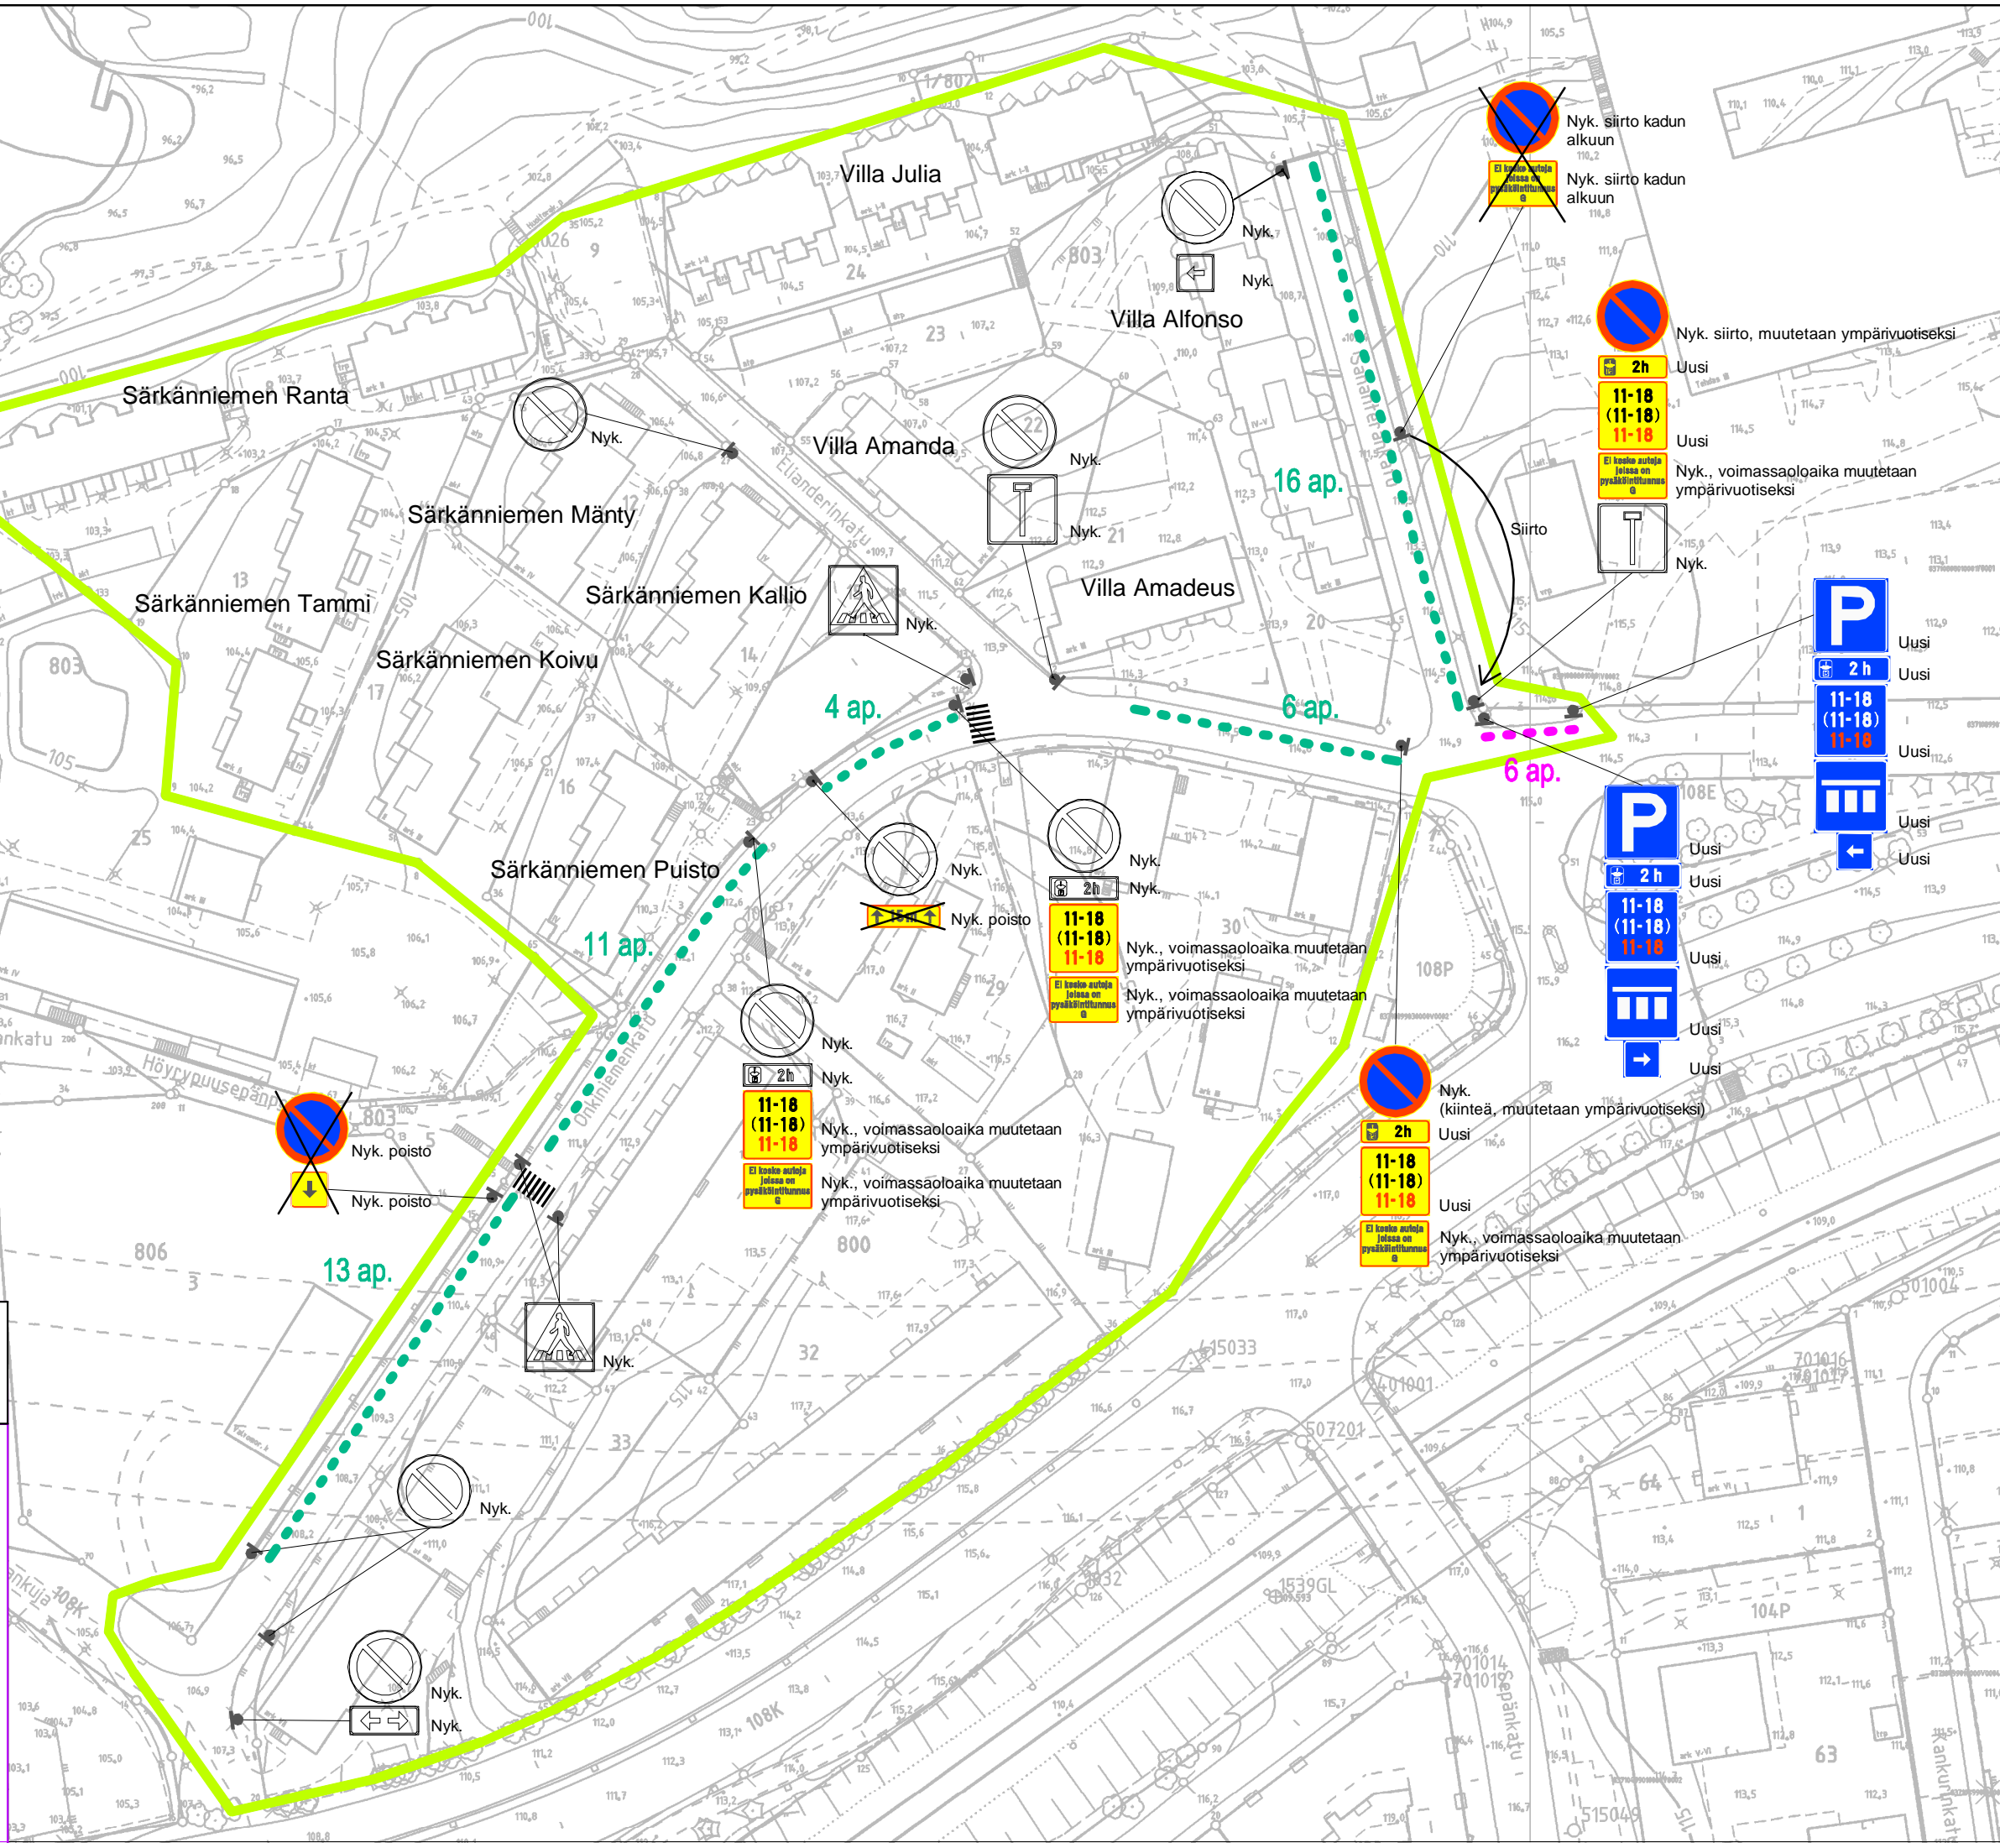

Nyk. siirto kadun alkuun  
Nyk. siirto kadun alkuun

Nyk. siirto, muutetaan ympärivuotiseksi

Uusi  
2h  
11-18 (11-18)  
11-18

Uusi  
Uusi, voimassaoloaika muutetaan ympärivuotiseksi

Nyk.

Uusi  
2h  
11-18 (11-18)  
11-18

Uusi  
Uusi  
Uusi  
Uusi  
Uusi  
Uusi  
Uusi

Nyk. (kiinteä, muutetaan ympärivuotiseksi)

Uusi  
2h  
11-18 (11-18)  
11-18

Uusi  
Uusi, voimassaoloaika muutetaan ympärivuotiseksi

Muutettu asukas- ja yrityspysäköintialue G ympärivuotiseksi, 25.10.2018 Tso

Muutettu kaikki pysäköintikieltomerkit ja kiekonkäyttövollisuuden aikarajat ympärivuotiseksi, 10.7.2018 Tso

**ONKINIEMEN ALUEEN PYSÄKÖINTIJÄRJESTELYT**

Asukas- ja yrityspysäköintialueen G pysäköintimuutokset

VIII (Särkänniemi)

Liikennemerkkisuunnitelma

Piir.no: 1/20329 (korvaa piir.nro 1/14554)  
14.6.2018 / Tso

Liite suunnittelupäällikön päätökseen