



- 5 ASUINRAKENNUS
- 6 HUONAMIESTEN ASUINRAKENNUS
- 7 TALLIRAKENNUS
- 8 KALUSTOKAJA JA KELLARI
- 9 PUUTARHA-TEKNIKON ASUINRAK.
- 10 PUUTARHA-TEKNIKON SAUNA

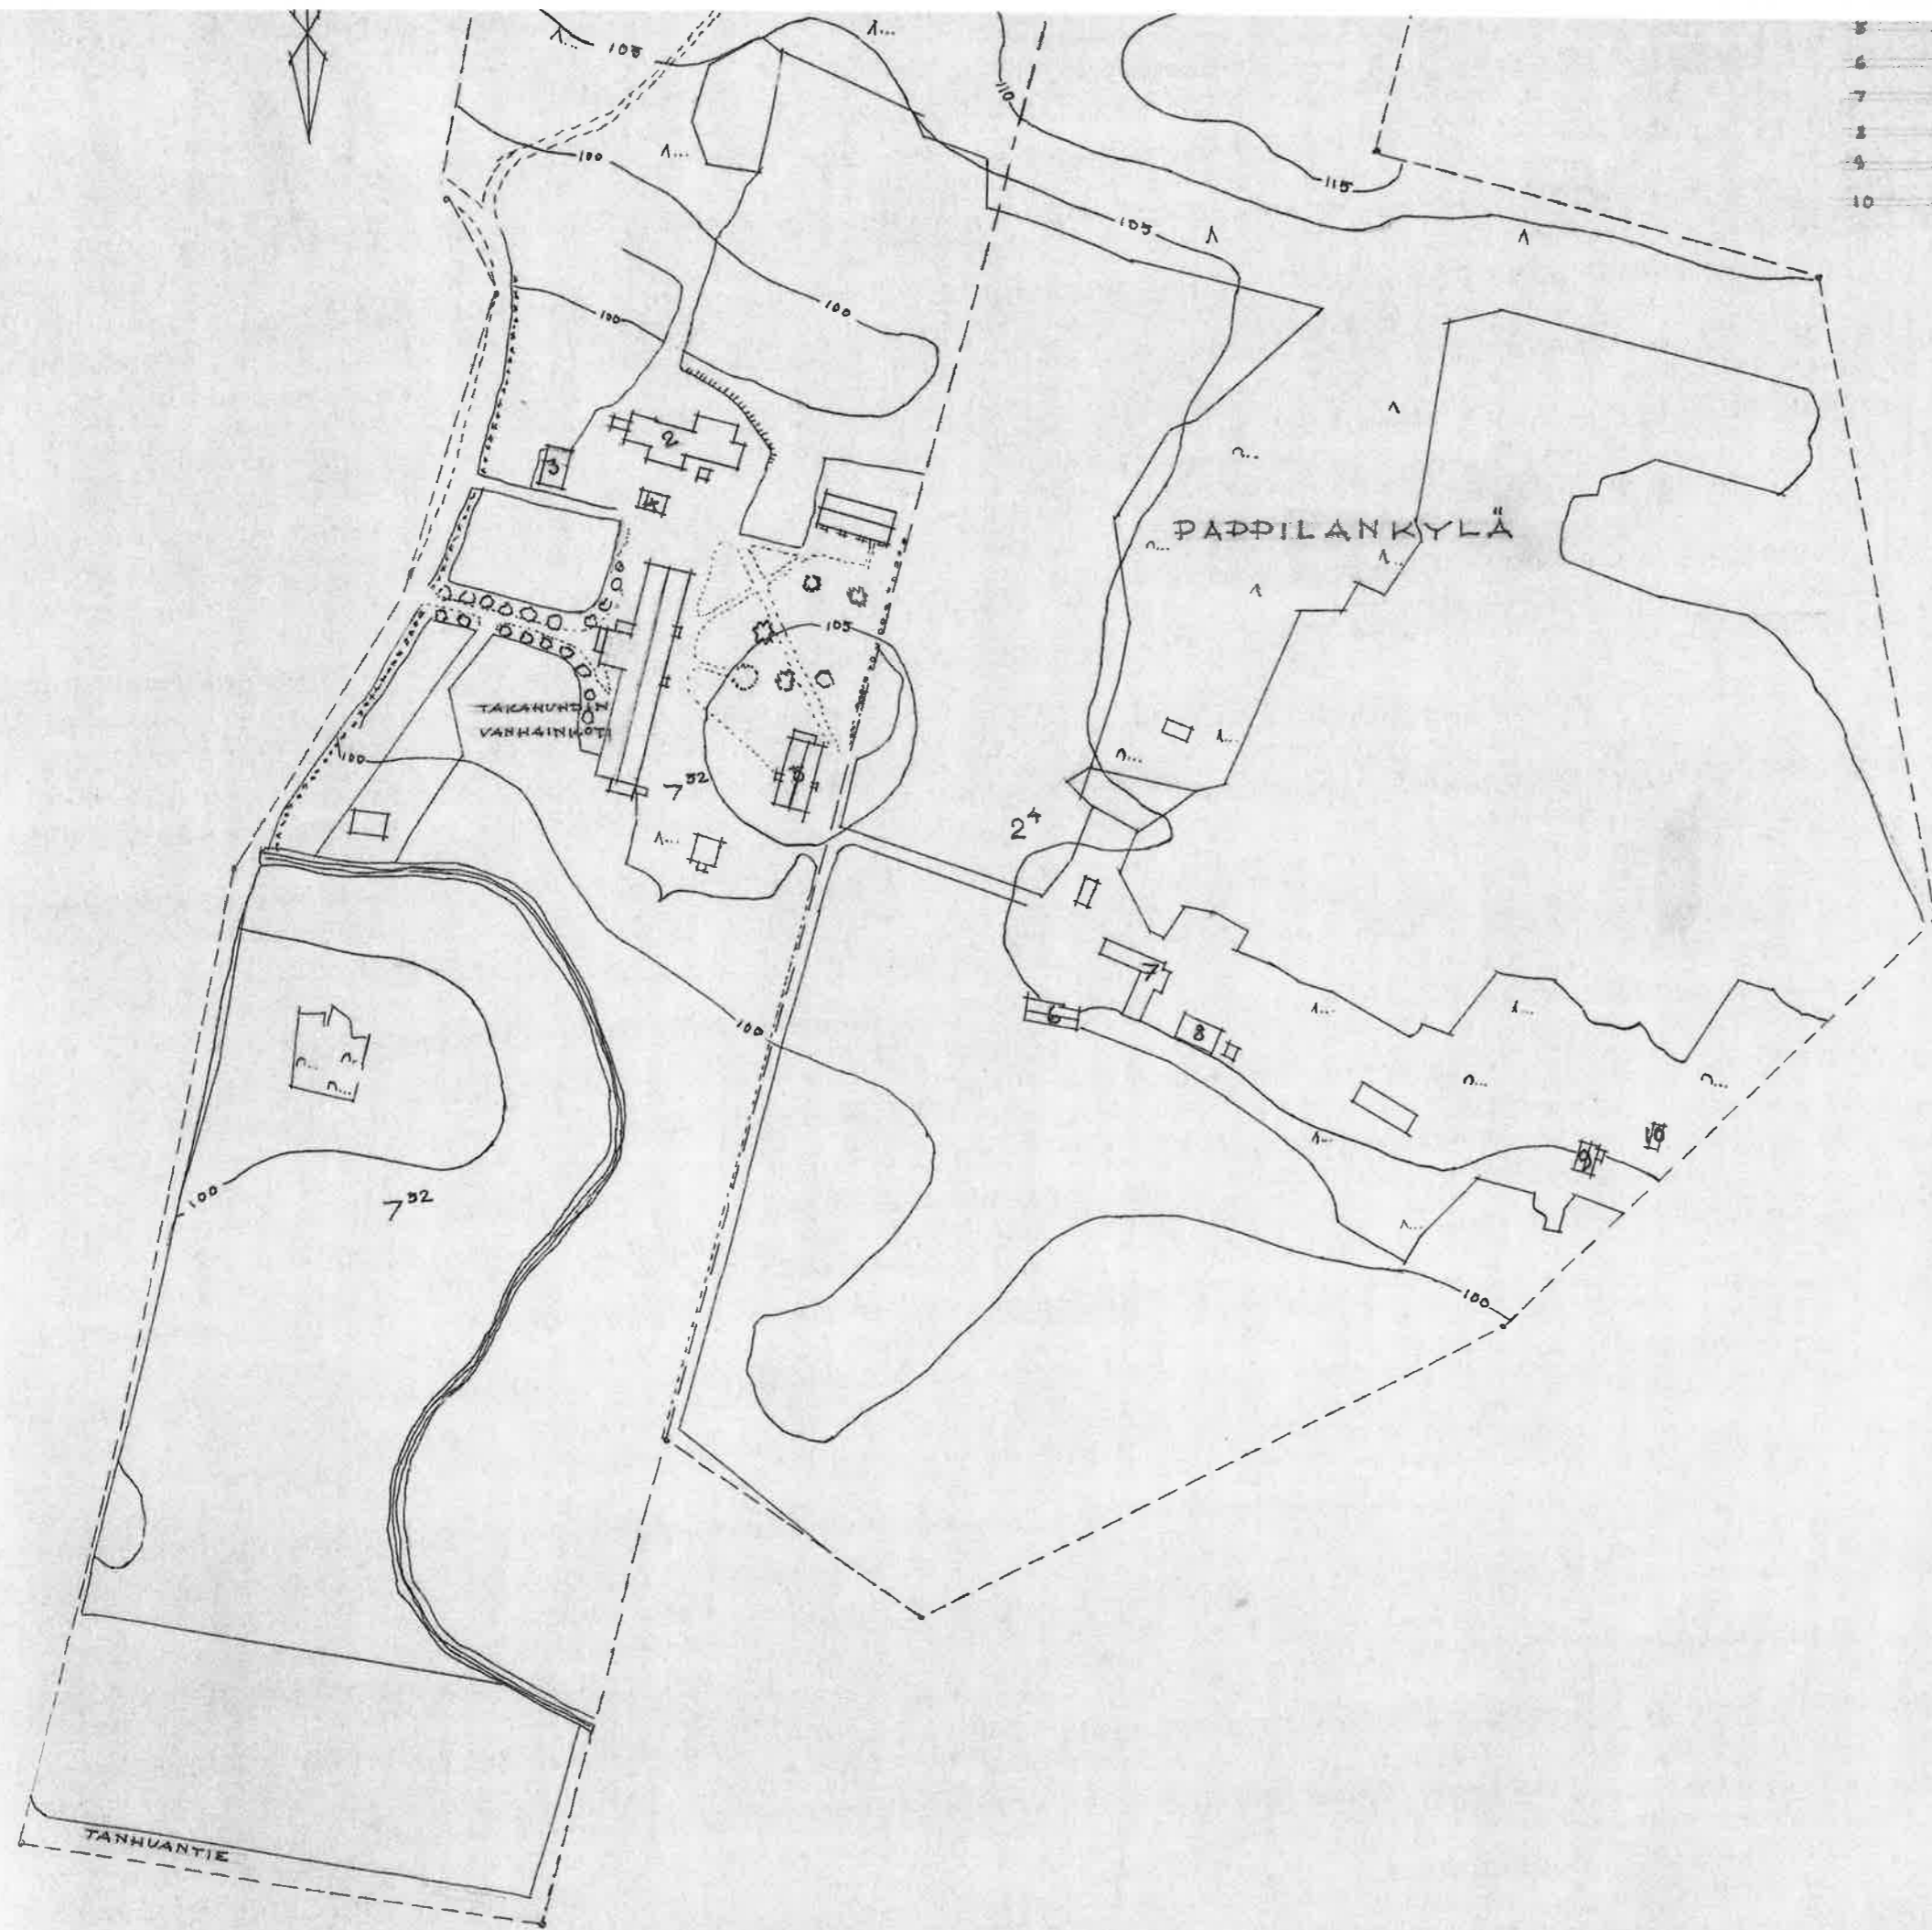

TAMPEREEN KAUPUNGIN RAKENNUSTOIMISTO ARKKITEHTIOSASTO	SUUNN. /
	PIIRIT. 23/2-62 A. V. NEN
5788/222/A/3	

HINTTALAN TILA

1 / 2000

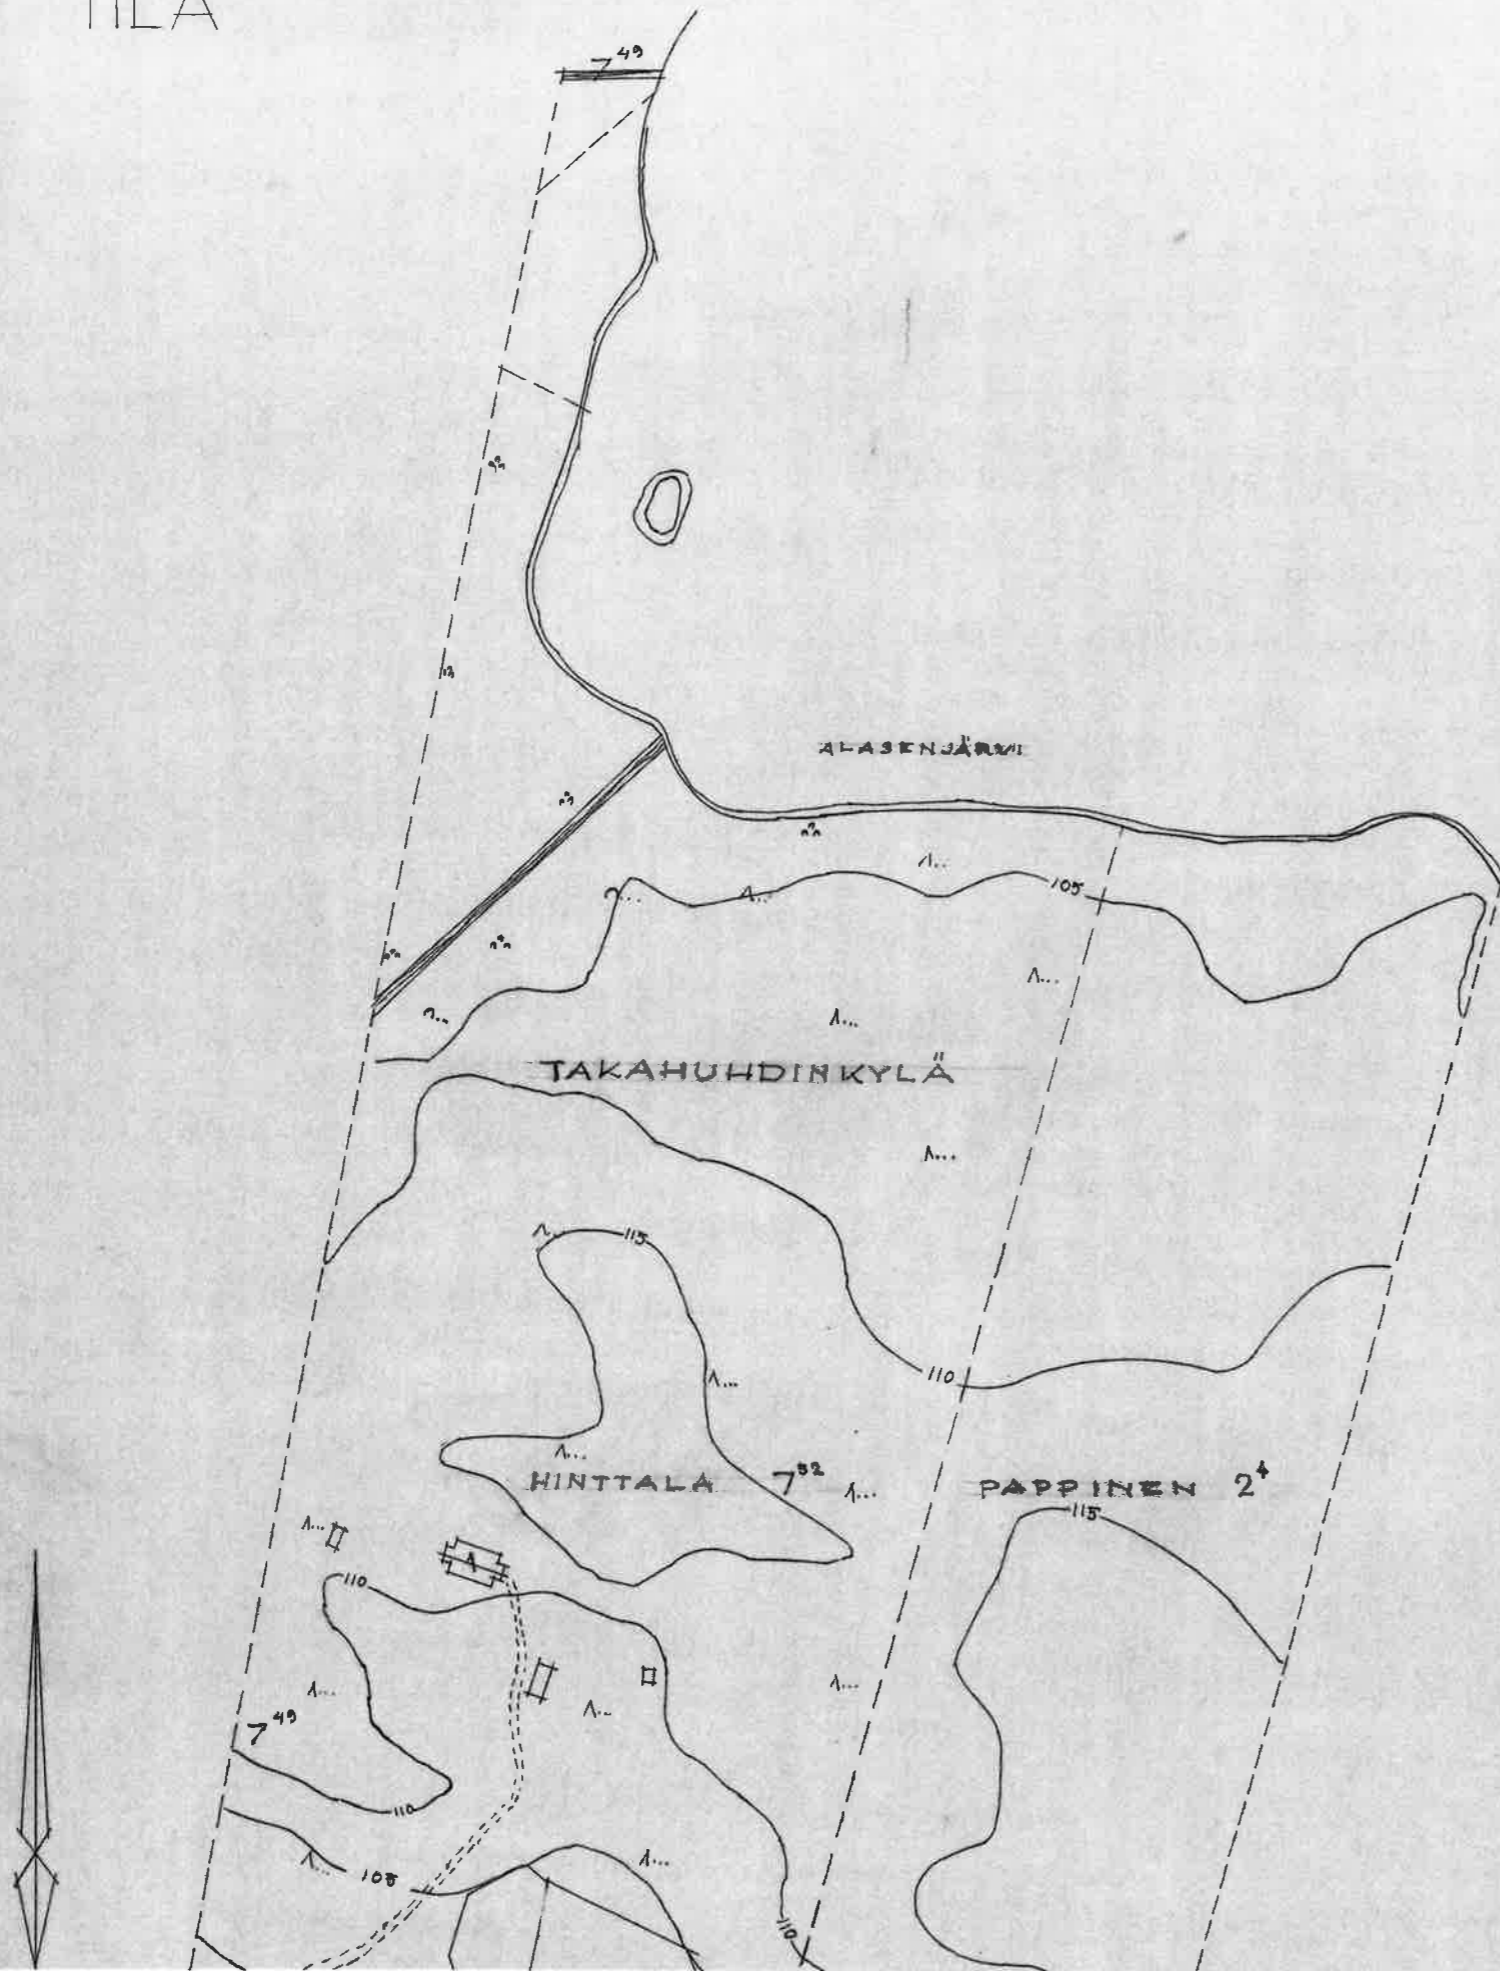

- 1 MURNAKKAISTEN ASUINRAKENNUS
- 2 KARJARAKENNUS
- 3 VILJA-AITTA
- 4 VILJA-AITTA
- 5 ASUINRAKENNUS
- 6 MURNAKKAISTEN ASUINRAKENNUS
- 7 TALLIRAKENNUS