


Tasausviivan korkeus

Maanpinnan korkeus

Ajoradan sivukaltevuus

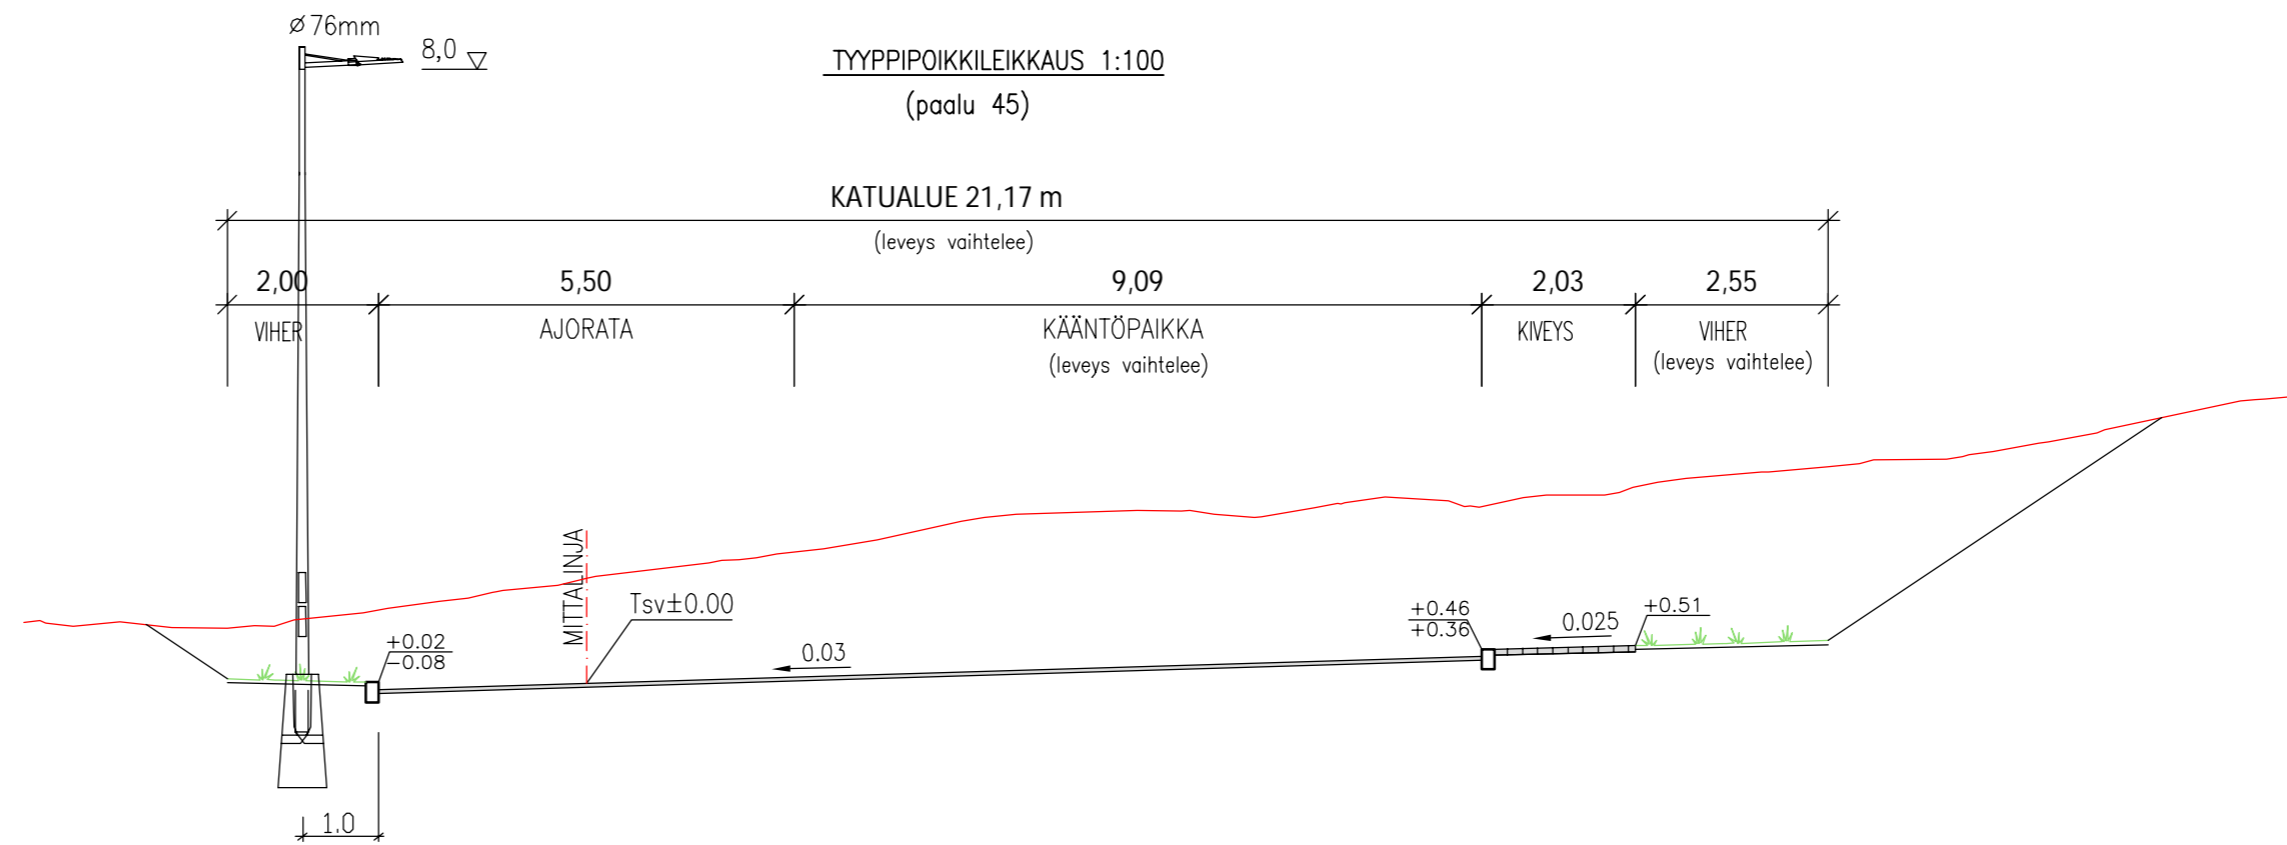

Tässä suunnitelmassa on käytetty ETRS-GK24/N2000 taso- ja korkeuskoordinaatistoa



TAMPEREEN KAUPUNKI
KAUPUNKIYMPÄRISTÖN PALVELUALUE

Kaupunkiympäristön
rakennuttaminen ja ylläpito

HALLINKUJA

KATUSUUNNITELMA

PITUUSLEIKKAUS 1:1000/1:100
TYYPPIPOIKKILEIKKAUS 1:100

Ylan päätös:

Suunnittelupäällikön päätös:

/ §

Muutos

Tark.

Hyv.

Pvm.

11.5.2018

Korvaa piir.n:o

Ark.n:o

Kuntatekniikan suunnittelu

Piirt.	Lea Johansson
Suunn.	Joni Vuoristo
Tark.	Petri Keivaara

Piir.n:o 1/20164/2