


Pirkkalan alueen ratkaisut esitetty Pirkkalan kunnan katusuunnitelmassa

Tasausviivan korkeus  
Maanpinnan korkeus  
Paalutus

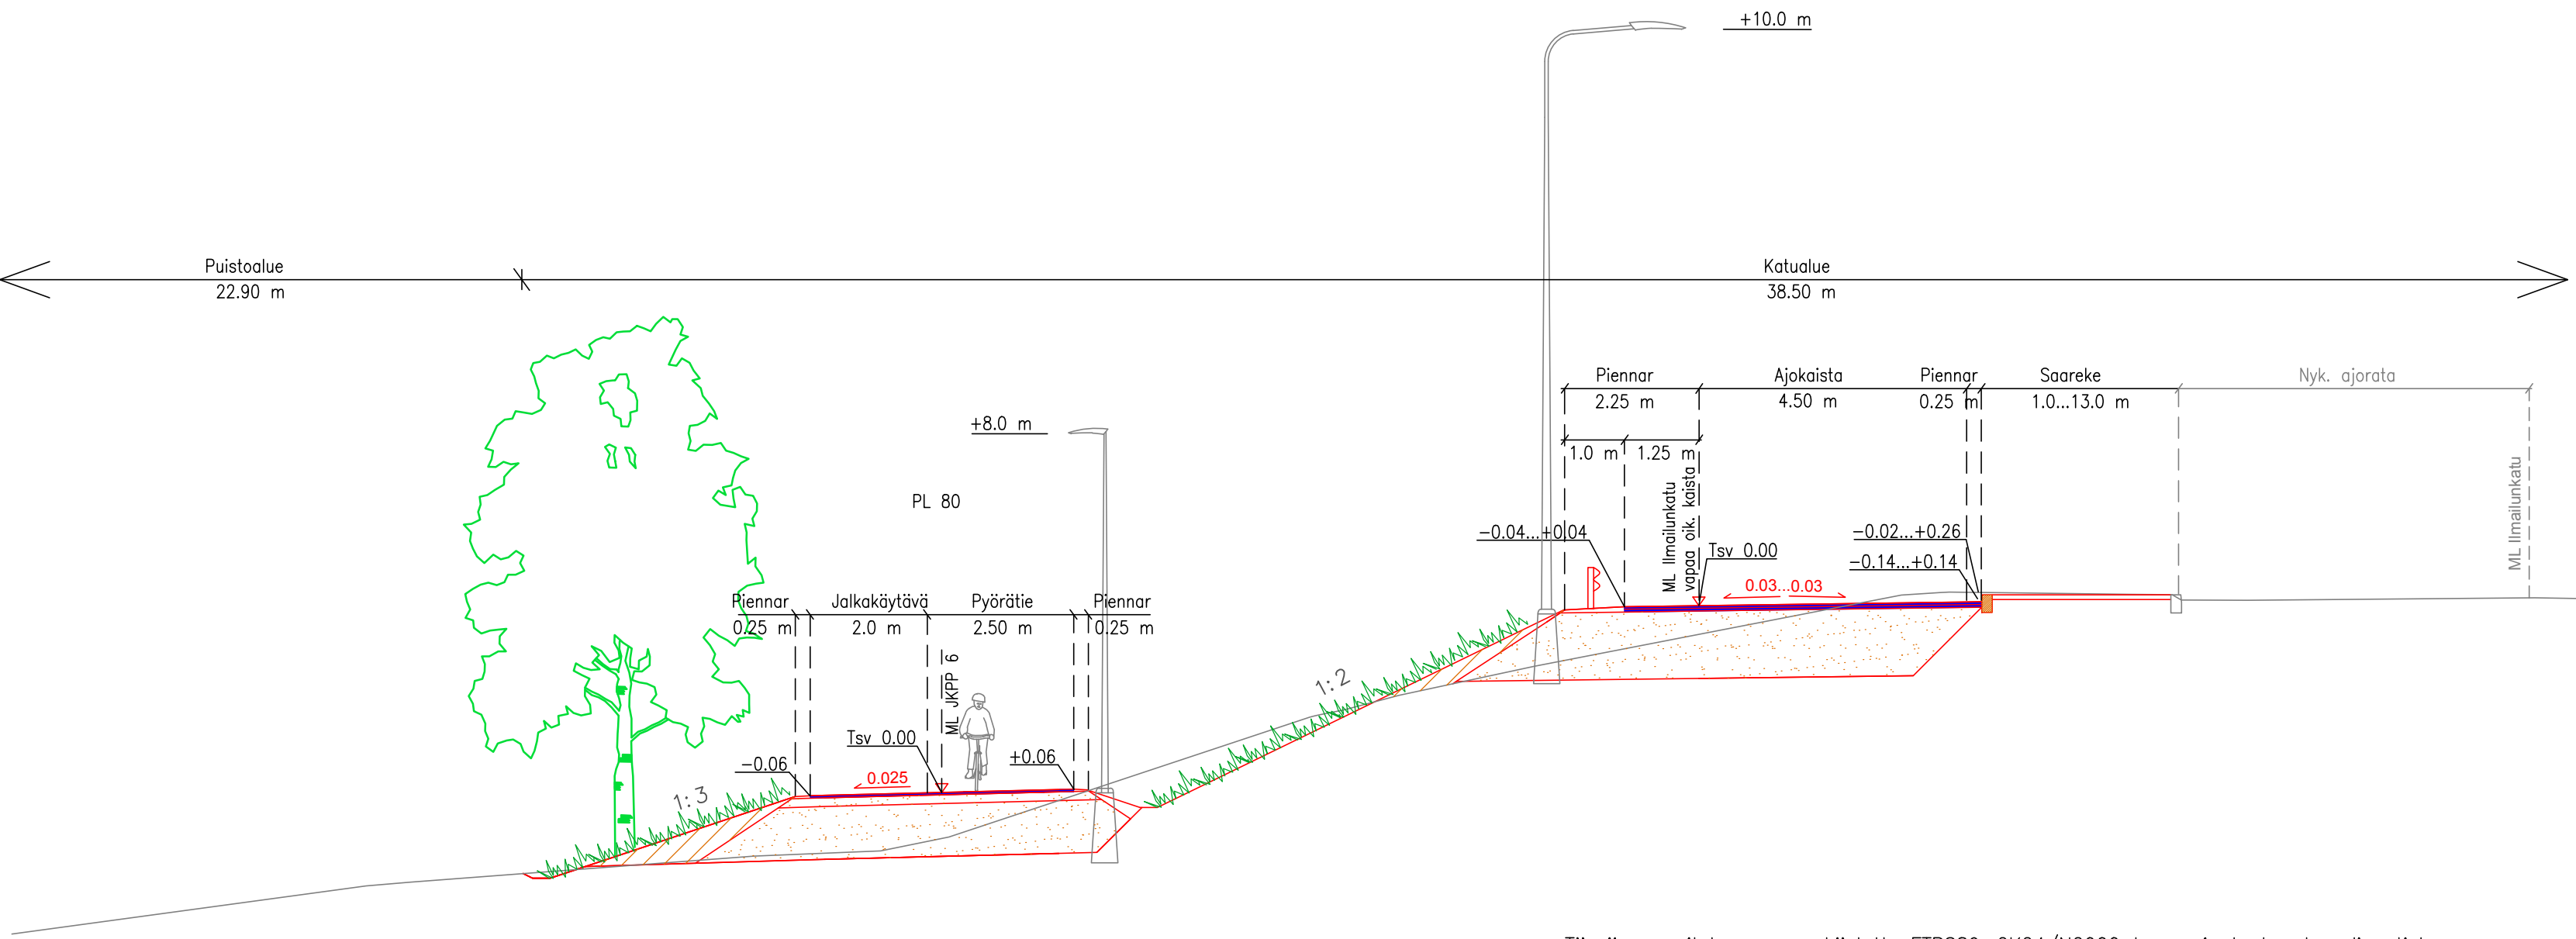

Tässä suunnitelmassa on käytetty ETRS89-GK24/N2000 taso- ja korkeuskoordinaatistoa

 <b>TAMPEREEN KAUPUNKI</b> KAUPUNKIYMPÄRISTÖN PALVELUALUE		Ylan päätös: Suunnittelupäällikön päätös: /															
<b>ILMAILUNKADUN VAPAA OIKEA KAISTA</b> <b>JAJ KEVYEN LIIKENTEEN VÄYLÄN</b> <b>MUUTOKSET NAISTENMATKANTIE</b> <b>LIITYMÄSSÄ</b>		<table border="1"> <tr><td>Muutos</td><td>§</td></tr> <tr><td>Tark.</td><td></td></tr> <tr><td>Hyv.</td><td></td></tr> <tr><td>Pvm.</td><td>1.6.2018</td></tr> <tr><td>Korvaa piir.n:o</td><td></td></tr> <tr><td>Ark.n:o</td><td></td></tr> <tr><td>Piir.n:o</td><td>1/20292/3</td></tr> </table>		Muutos	§	Tark.		Hyv.		Pvm.	1.6.2018	Korvaa piir.n:o		Ark.n:o		Piir.n:o	1/20292/3
Muutos	§																
Tark.																	
Hyv.																	
Pvm.	1.6.2018																
Korvaa piir.n:o																	
Ark.n:o																	
Piir.n:o	1/20292/3																
HÄRMÄLÄ KATUSUUNNITELMA JKPP 6 PITUUSLEIKKAUS 1:1000/1:100 TYYPIPOIKKILEIKKAUS 1:100		<table border="1"> <tr><td>Piirt.</td><td>Juha-Matti Siipola</td></tr> <tr><td>Suunn.</td><td>Paula Lakua</td></tr> <tr><td>Tark.</td><td>Jarmo Mikkonen</td></tr> </table>		Piirt.	Juha-Matti Siipola	Suunn.	Paula Lakua	Tark.	Jarmo Mikkonen								
Piirt.	Juha-Matti Siipola																
Suunn.	Paula Lakua																
Tark.	Jarmo Mikkonen																
																	