



TAHMELAN LASTENKOTI
1/100

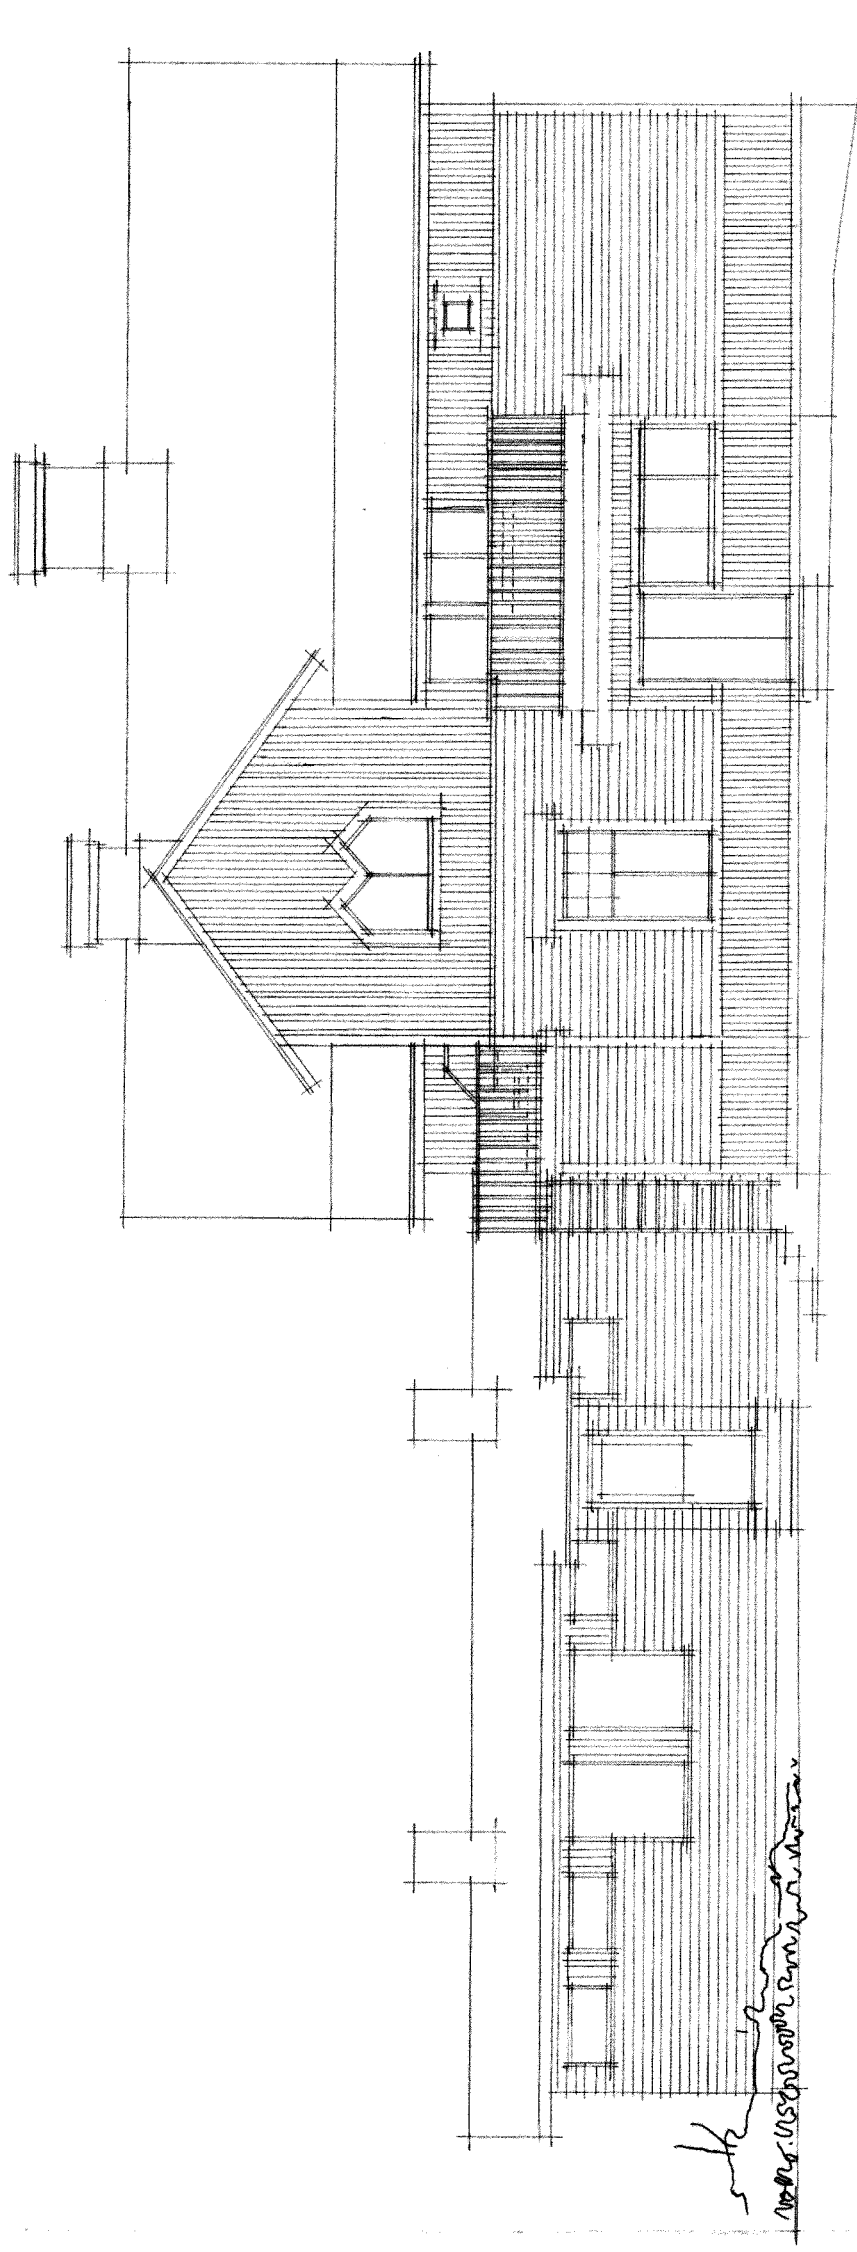

JULKISIVU KOHTAISEEN

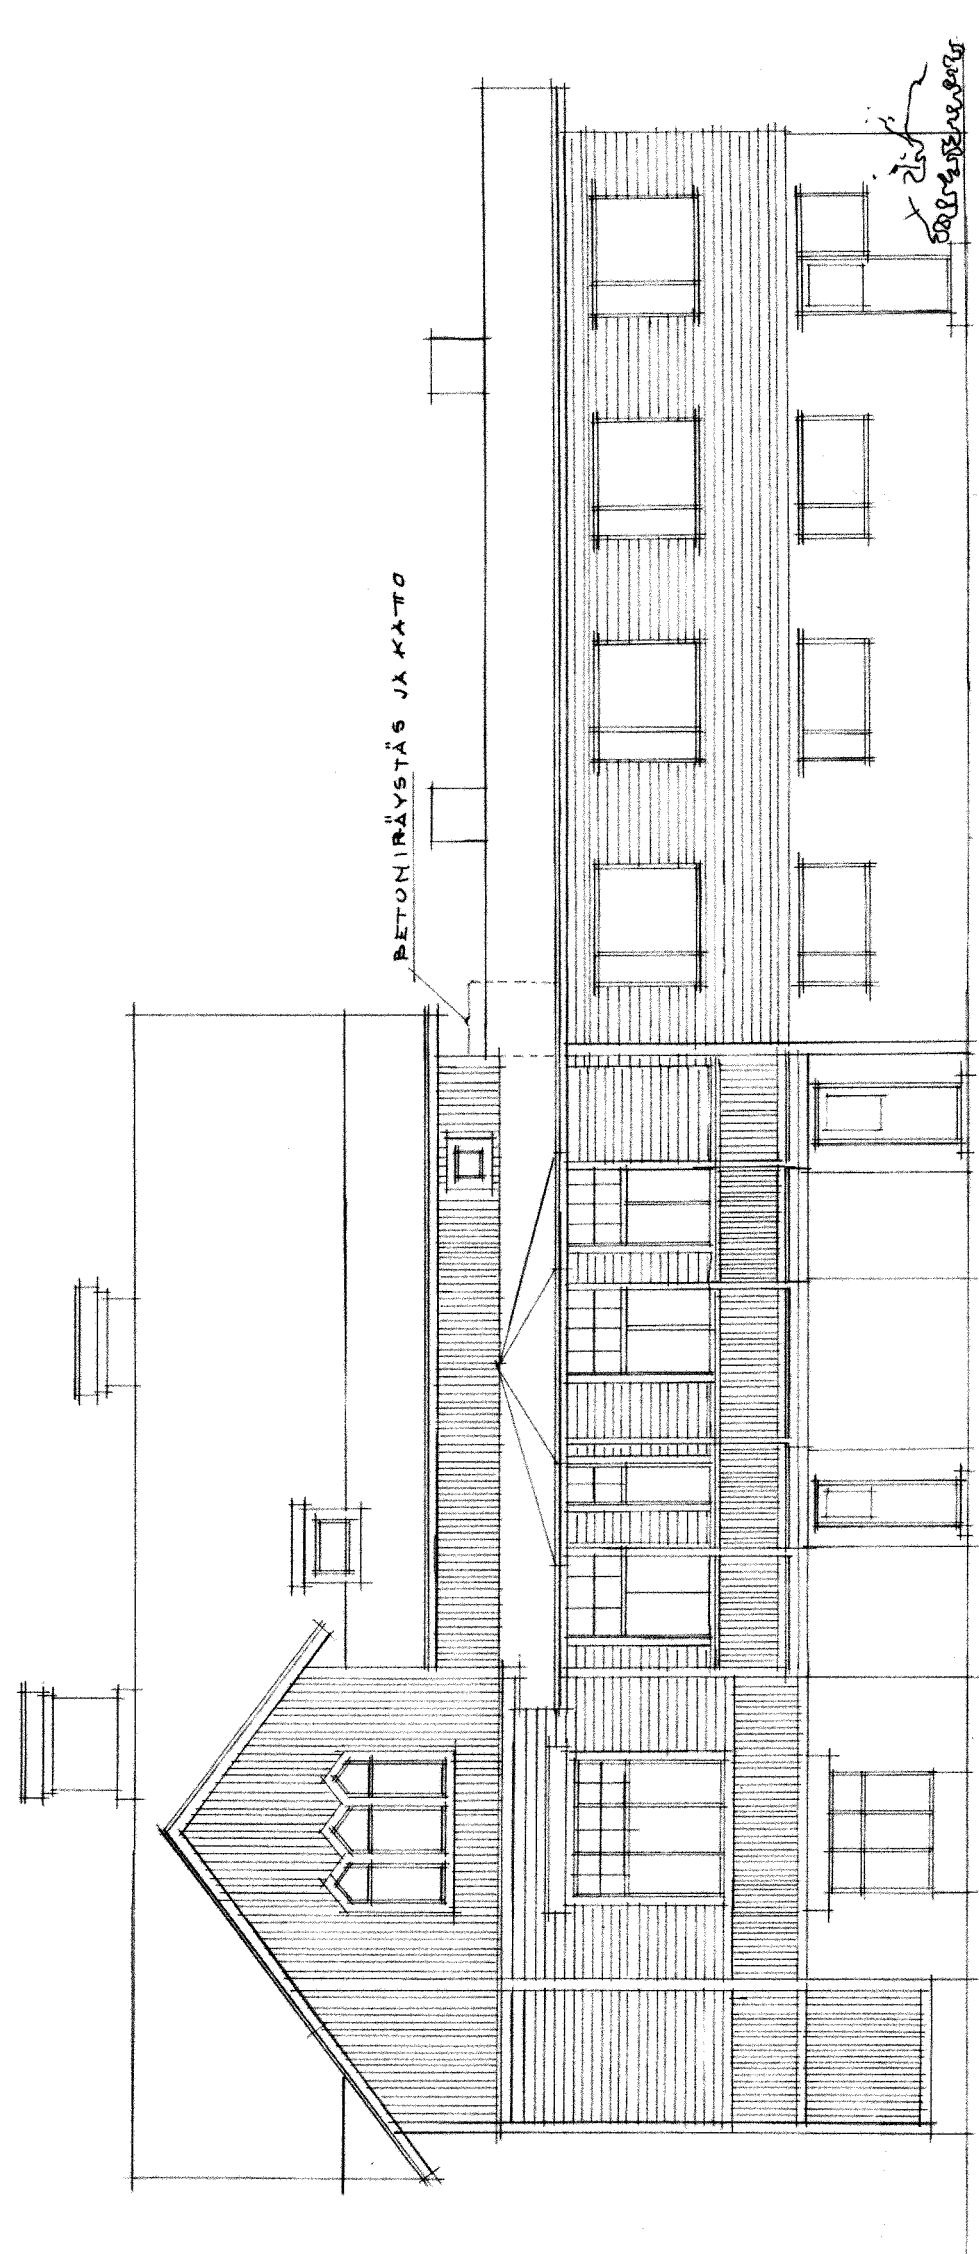

JULKISIVU LONNAA SEE X

| | | |
|--|-------------|------------|
| SUUNN. / | PAIKT. / | A. VITANEN |
| TAMPEREEN KAUPUNGIN RAKENNUSOIMISTO ARKKITEHTIOSASTO | | |
| 5543/45/A/12 | | |
| TAMPEREELLA 9/10 -61 | | |