



Tasausviivan korkeus	107.77	106.96	106.33	105.96	105.81	105.67	105.54	105.41	105.27	105.09	104.88	105.00
Maanpinnan korkeus	107.77	107.01	106.42	106.00	105.87	105.70	105.52	105.41	105.27	105.09	104.89	105.00
Ajoradan sivukaltevuus	qv=0.03					50.00	60.00	70.00	80.00			qv=0.03
	qo=-0.03					qo=-0.02						qo=-0.03

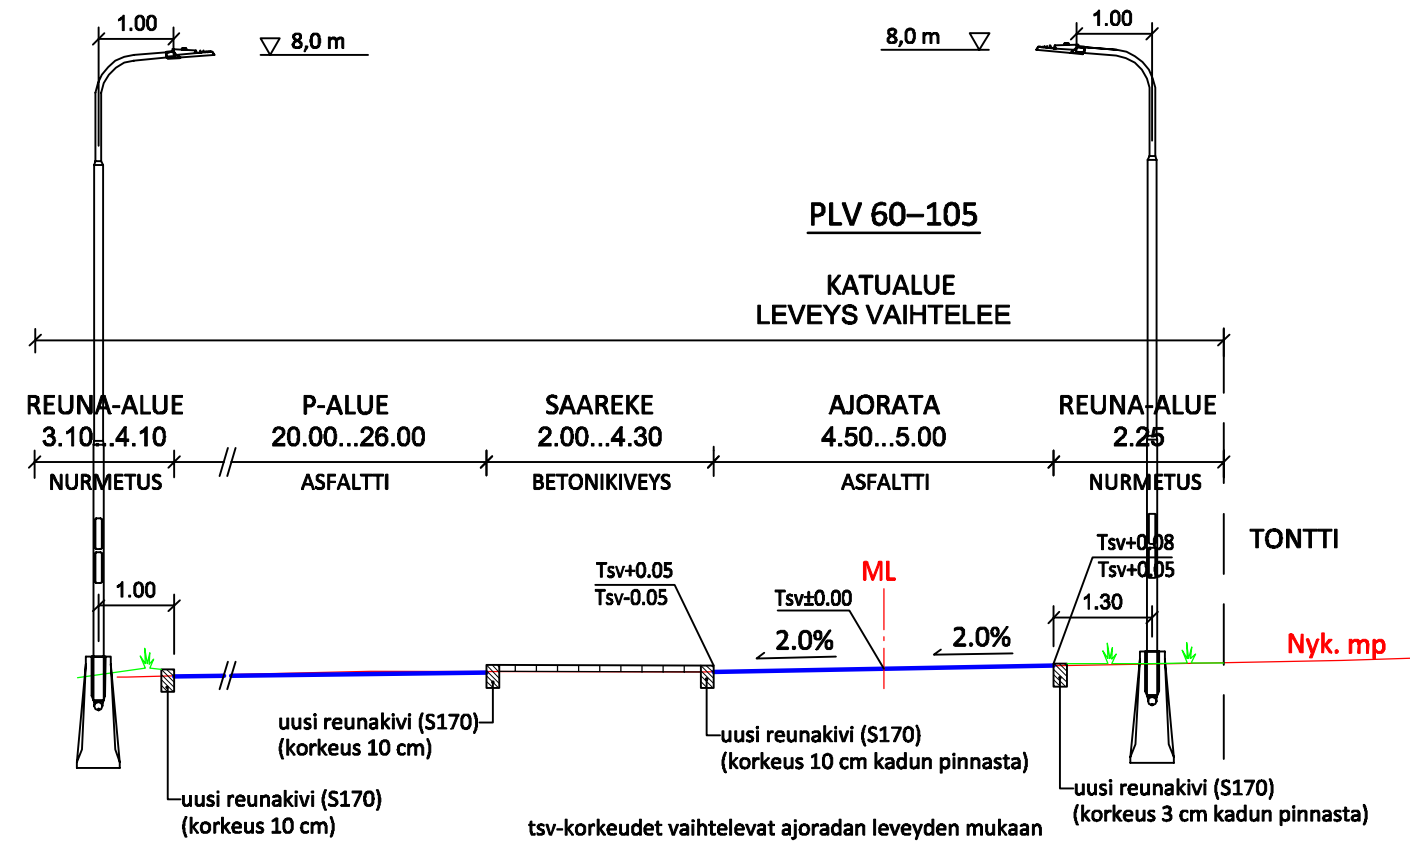

Tässä suunnitelmassa on käytetty ETRS-GK24/N2000 taso- ja korkeuskoordinaatistoa

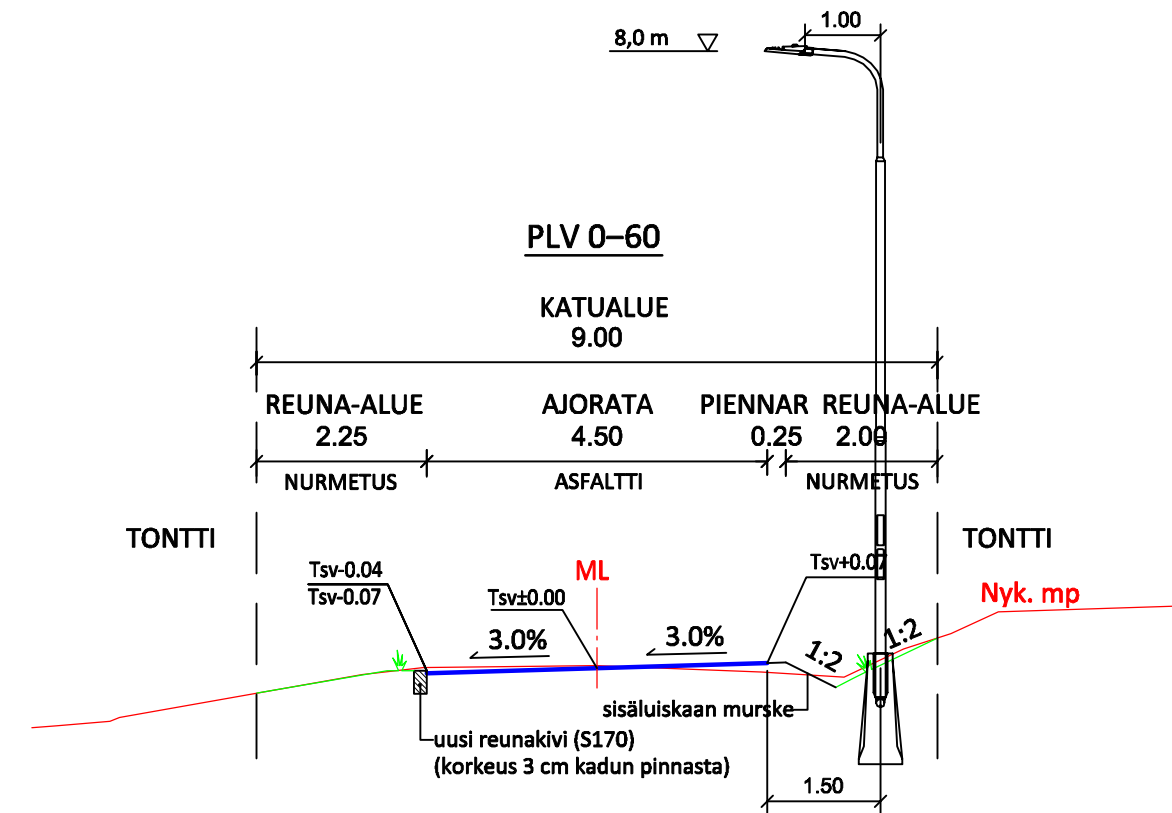

**TAMPEREEN KAUPUNKI**  
KAUPUNKIYMPÄRISTÖN PALVELUALUE

Kaupunkiympäristön  
rakennuttaminen ja ylläpito

**KIRKKOSANNANKUJA**  
RAHOLA

KATUSUUNNITELMA  
PITUUSLEIKKAUS 1:1000/1:100  
TYYPPIPOIKKILEIKKAUKSET 1:100



Ramboll Finland Oy  
PL 718  
Pakkahuoneenaukio 2  
33101 Tampere  
puh. 020 755 611

Piirt. A.Nyhammar  
Suunn. O.Suoniemi, A.Nyha  
Tark. K.Lappalainen

Ylan päätös:	
Suunnittelupäällikön päätös:	
/	
Muutos	
Tark.	
Hyv.	
Pvm.	1.6.2018
Korvaa piir.n:o	
Ark.n:o	
Piir.n:o	1/20079/2