



Hämeenkatu Tasaus ja kuivatus linjaosuudella

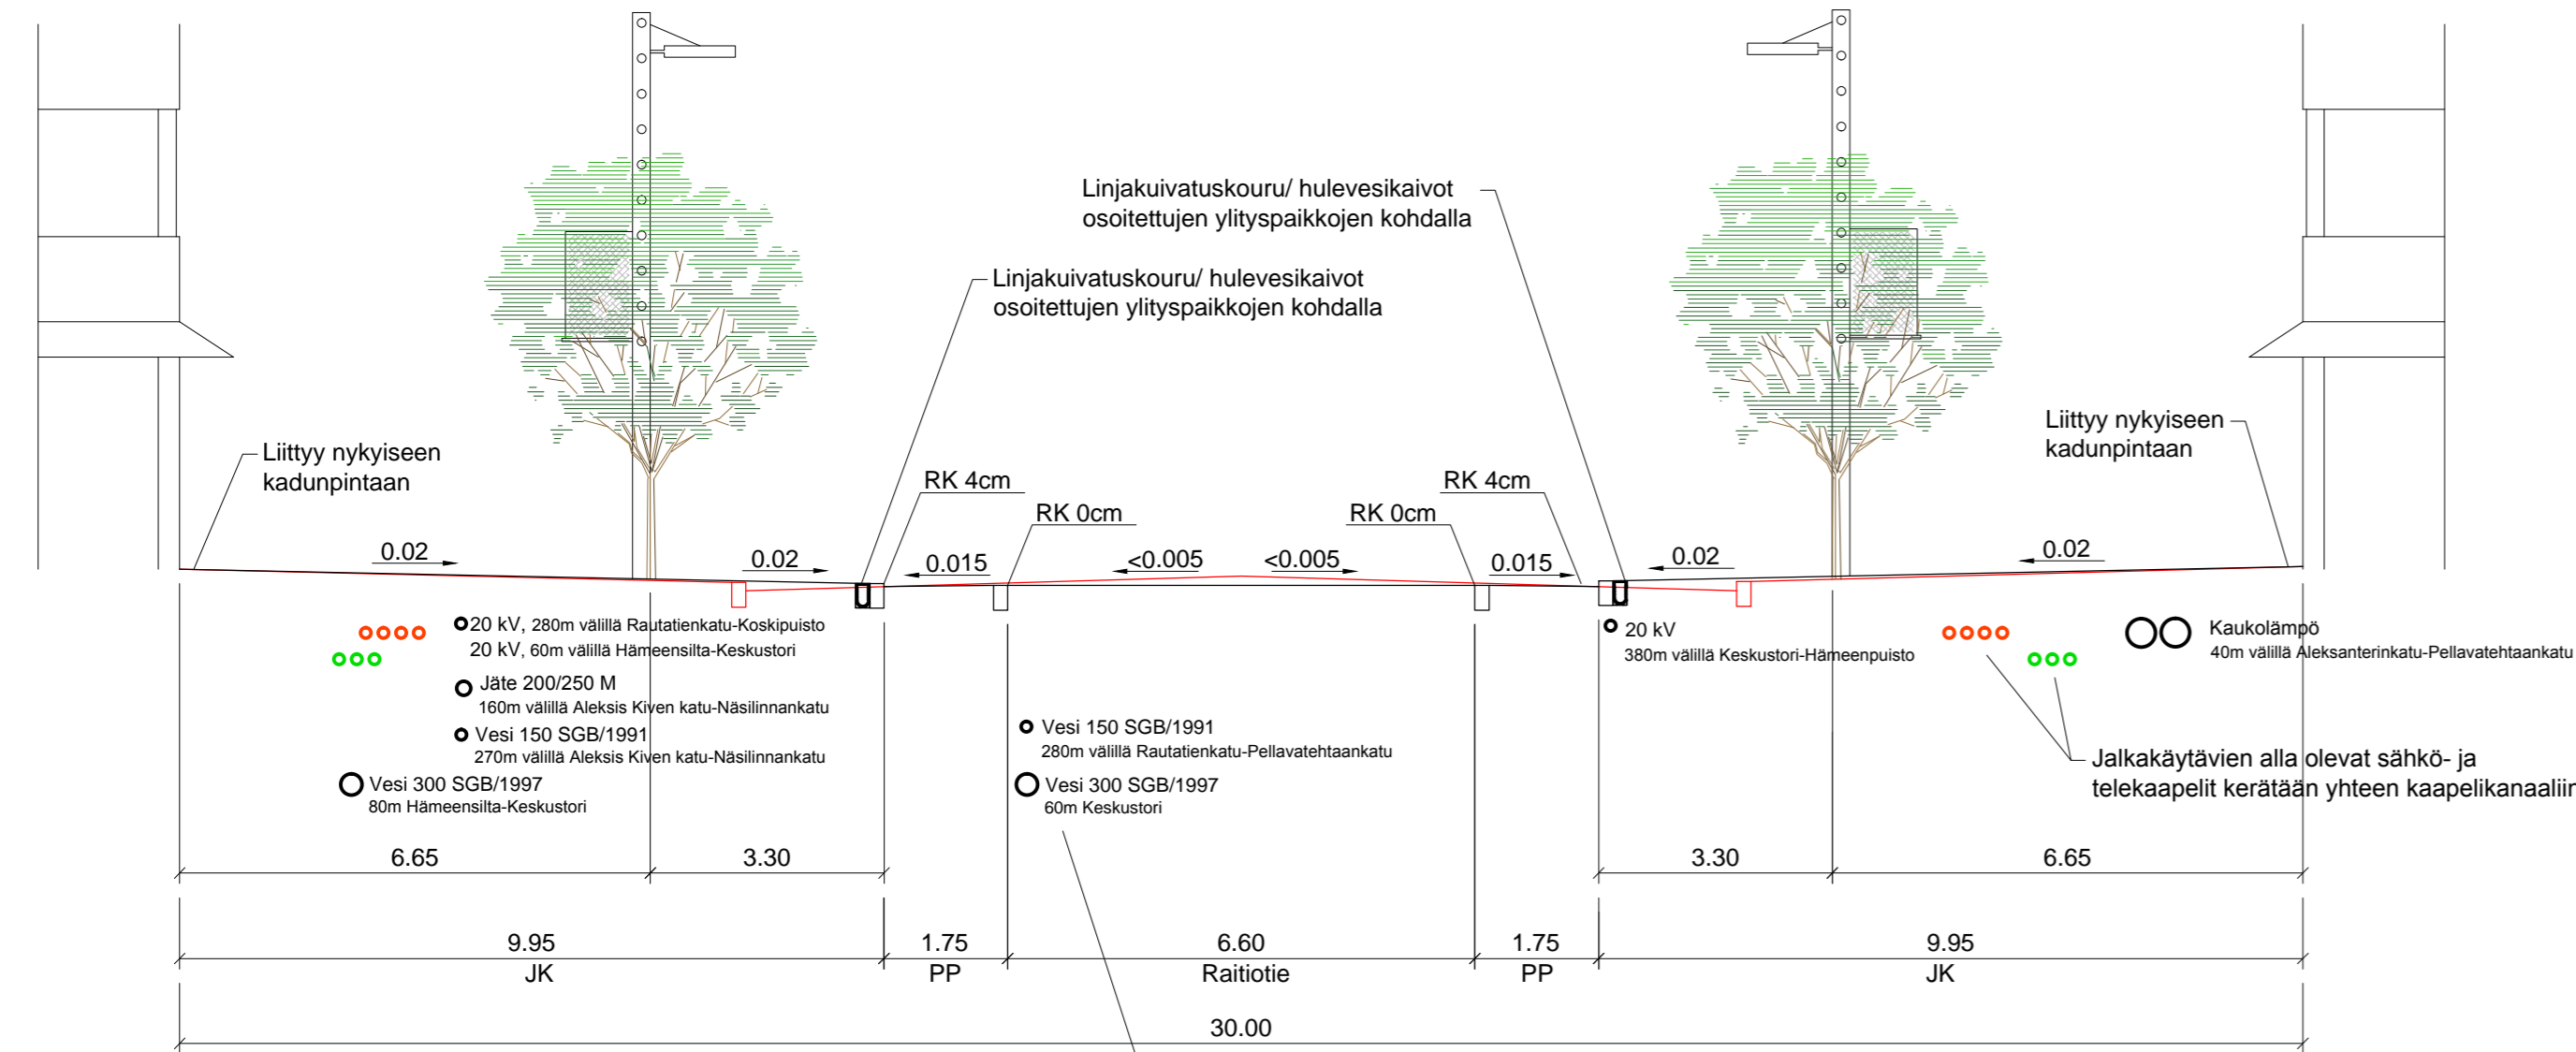

- Useita telekaapeleita koko Hämeenkadun matkalla.
- Useita pienjännitekaapeleita koko Hämeenkadun matkalla.
- Nykyinen maanpinta.

Raitiotien alle jäävät putket ja kaapelit siirretään pois ennen raitiotien rakentamista.

Hämeenkatu Tasaus ja kuivatus raitiotiepysäkin kohdalla

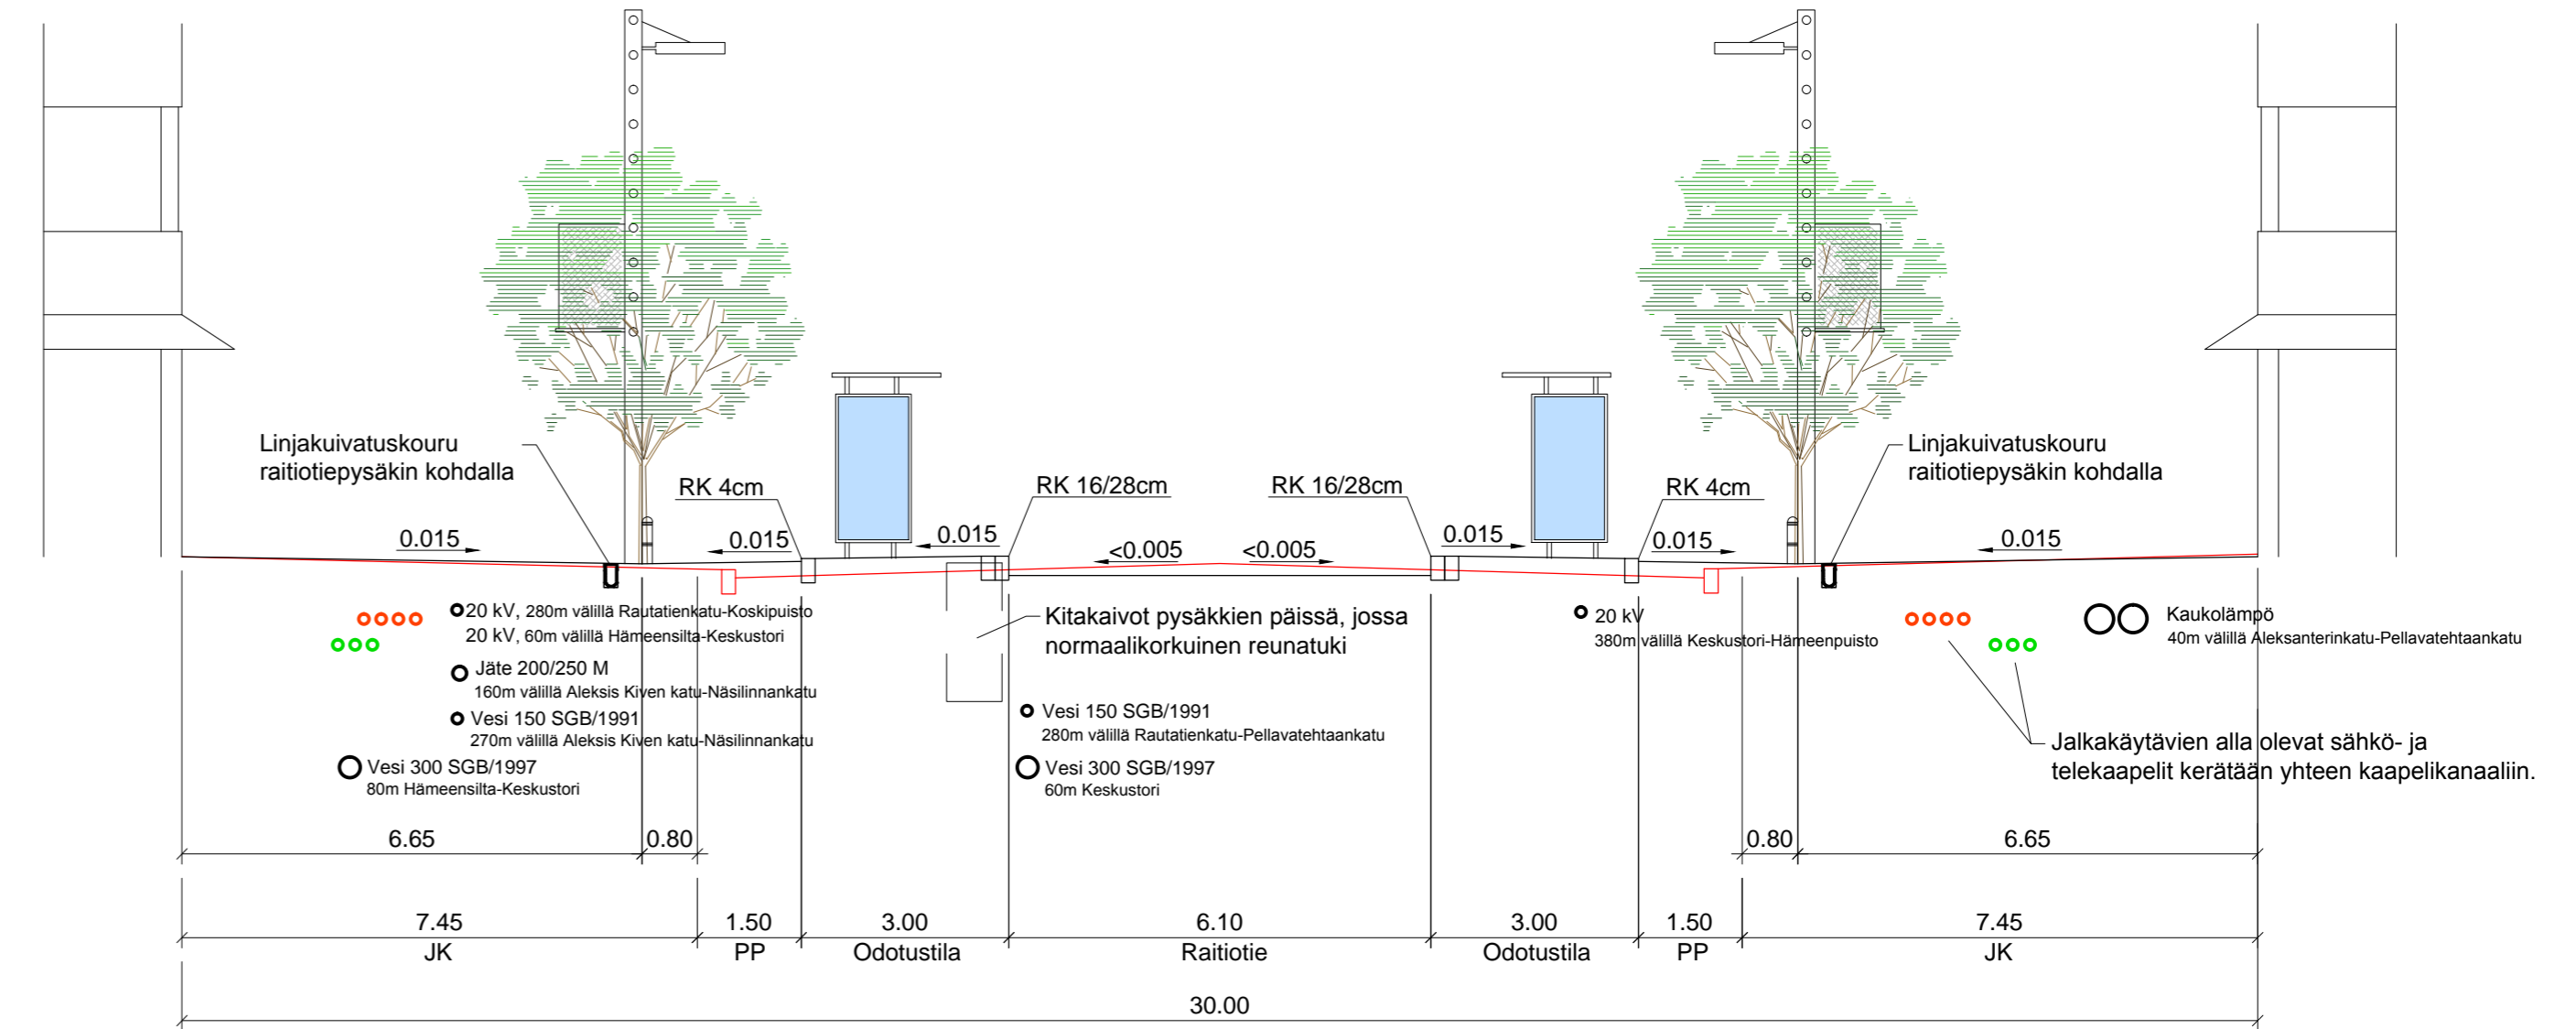

- Useita telekaapeleita koko Hämeenkadun matkalla.
- Useita pienjännitekaapeleita koko Hämeenkadun matkalla.
- Nykyinen maanpinta.

HÄMEENKADUN YLEISSUUNNITELMA
Liite 04

Poikkileikkaukset 1:100
Tasaus ja kuivatus Hämeenkadulla
Putket ja kaapelit Hämeenkadulla

Koordinaatisto
Koordinaatisto ETRS-GK24
Korkeusjärjestelmä N2000

Päivämäärä
9.11.2015

Tampereen kaupunki

SITO