


Tasausviivan korkeus

Maanpinnan korkeus

Ajoradan sivukaltevuus

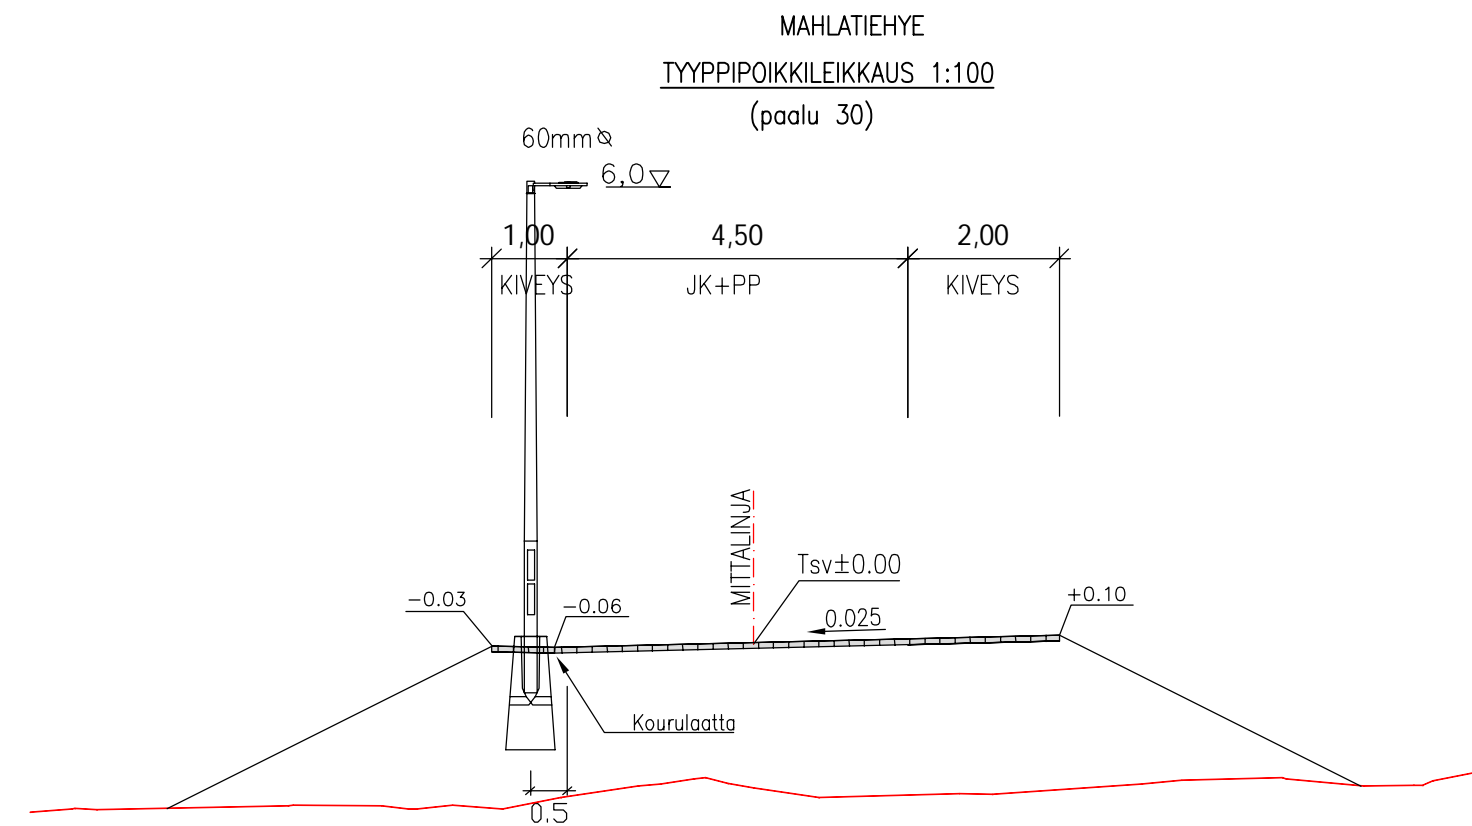

Tässä suunnitelmassa on käytetty ETRS-GK24/N2000 taso- ja korkeuskoordinaatistoa



**TAMPEREEN KAUPUNKI**  
KAUPUNKIYMPÄRISTÖN PALVELUALUE

Kaupunkiympäristön  
rakennuttaminen ja ylläpito

**MAHLATIEHYTE**

KATUSUUNNITELMA

PITUUSLEIKKAUS 1:1000/1:100  
TYYPPIPOIKKILEIKKAUS 1:100

Ylan päätös:

Suunnittelupäällikön päätös:  
/ §

Muutos

Tark.

Hyv.

Pvm. 11.5.2018

Korvaa  
piir.n:o

Ark.n:o

Kuntatekniikan suunnittelu

Piirt. Lea Johansson  
Suunn. Joni Vuoristo  
Tark. Petri Keivaara

Piir.n:o 1/20172/2