



TAMMELÄN LASTENKOTI


PÄÄTYS JA LEIKKAUKSIA 1/100

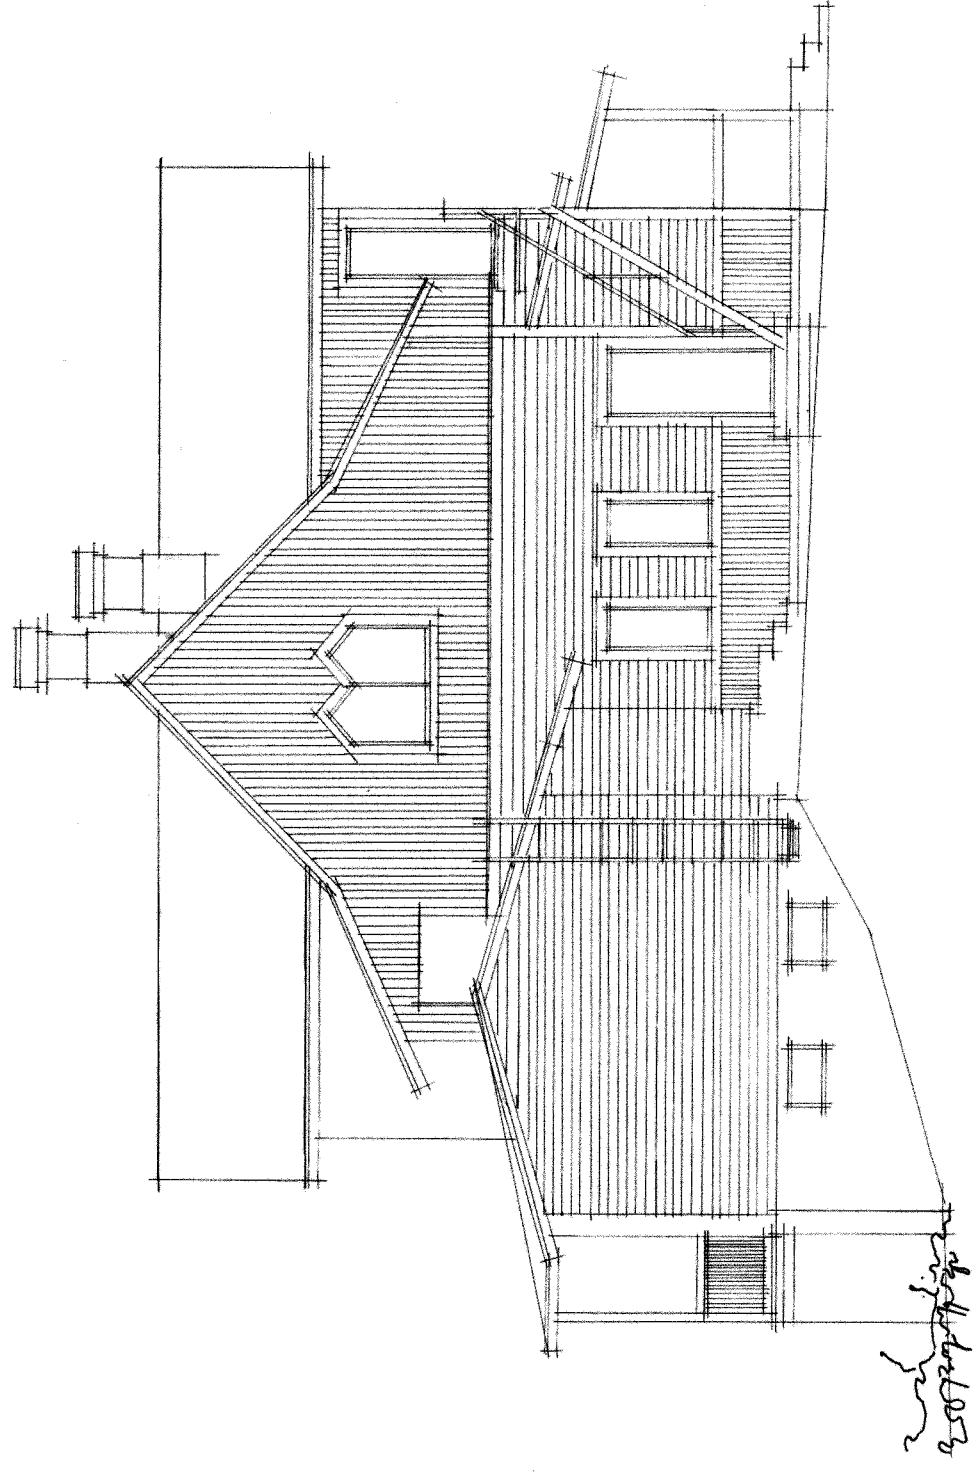

PÄÄTYS

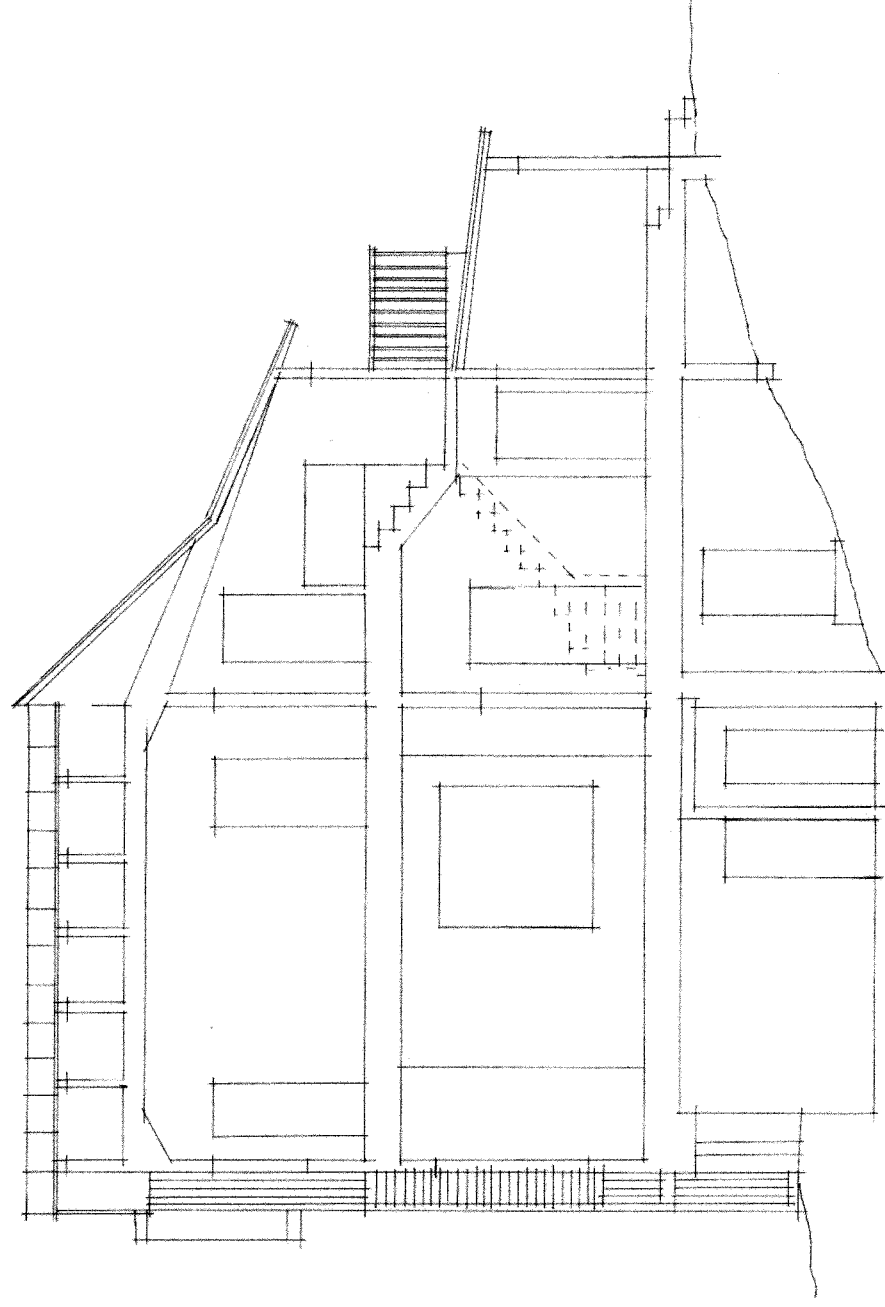

LEIKKAUS A-A

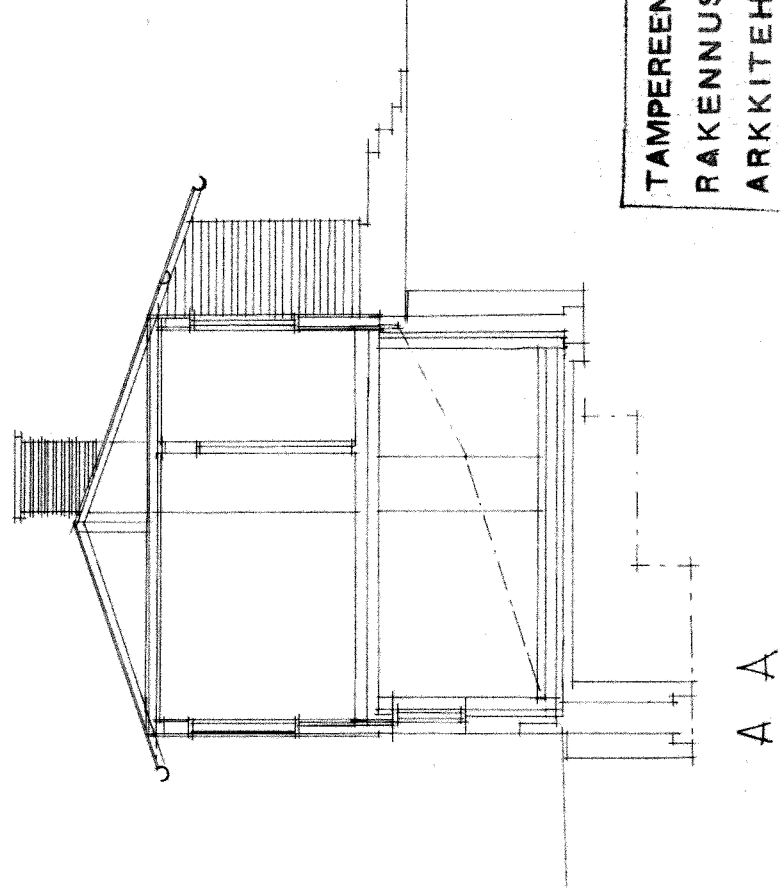

A-A

TAMPEREEN KAUPUNGIN RAKENNUSTOIMISTO ARKKITEHTIOSASTO	SIUNN. /	PIKKT. /	K. VITANEN
5550/45/A/13			
TAMPEREELLA 9110-61			