


Tasausviivan korkeus	92.82	92.97	93.14	93.42	93.79	94.27	94.82	95.37	95.92	96.47	97.05	97.68	98.33	98.98	99.63	100.28	100.93
Maanpinnan korkeus	92.81	92.96	93.08	93.38	93.81	94.27	94.79	95.31	95.89	96.45	97.19	97.75	98.32	98.95	99.60	100.28	100.93

Ajoradan sivukaltevuudet: NYKYISET SIVUKALTEVUUDET

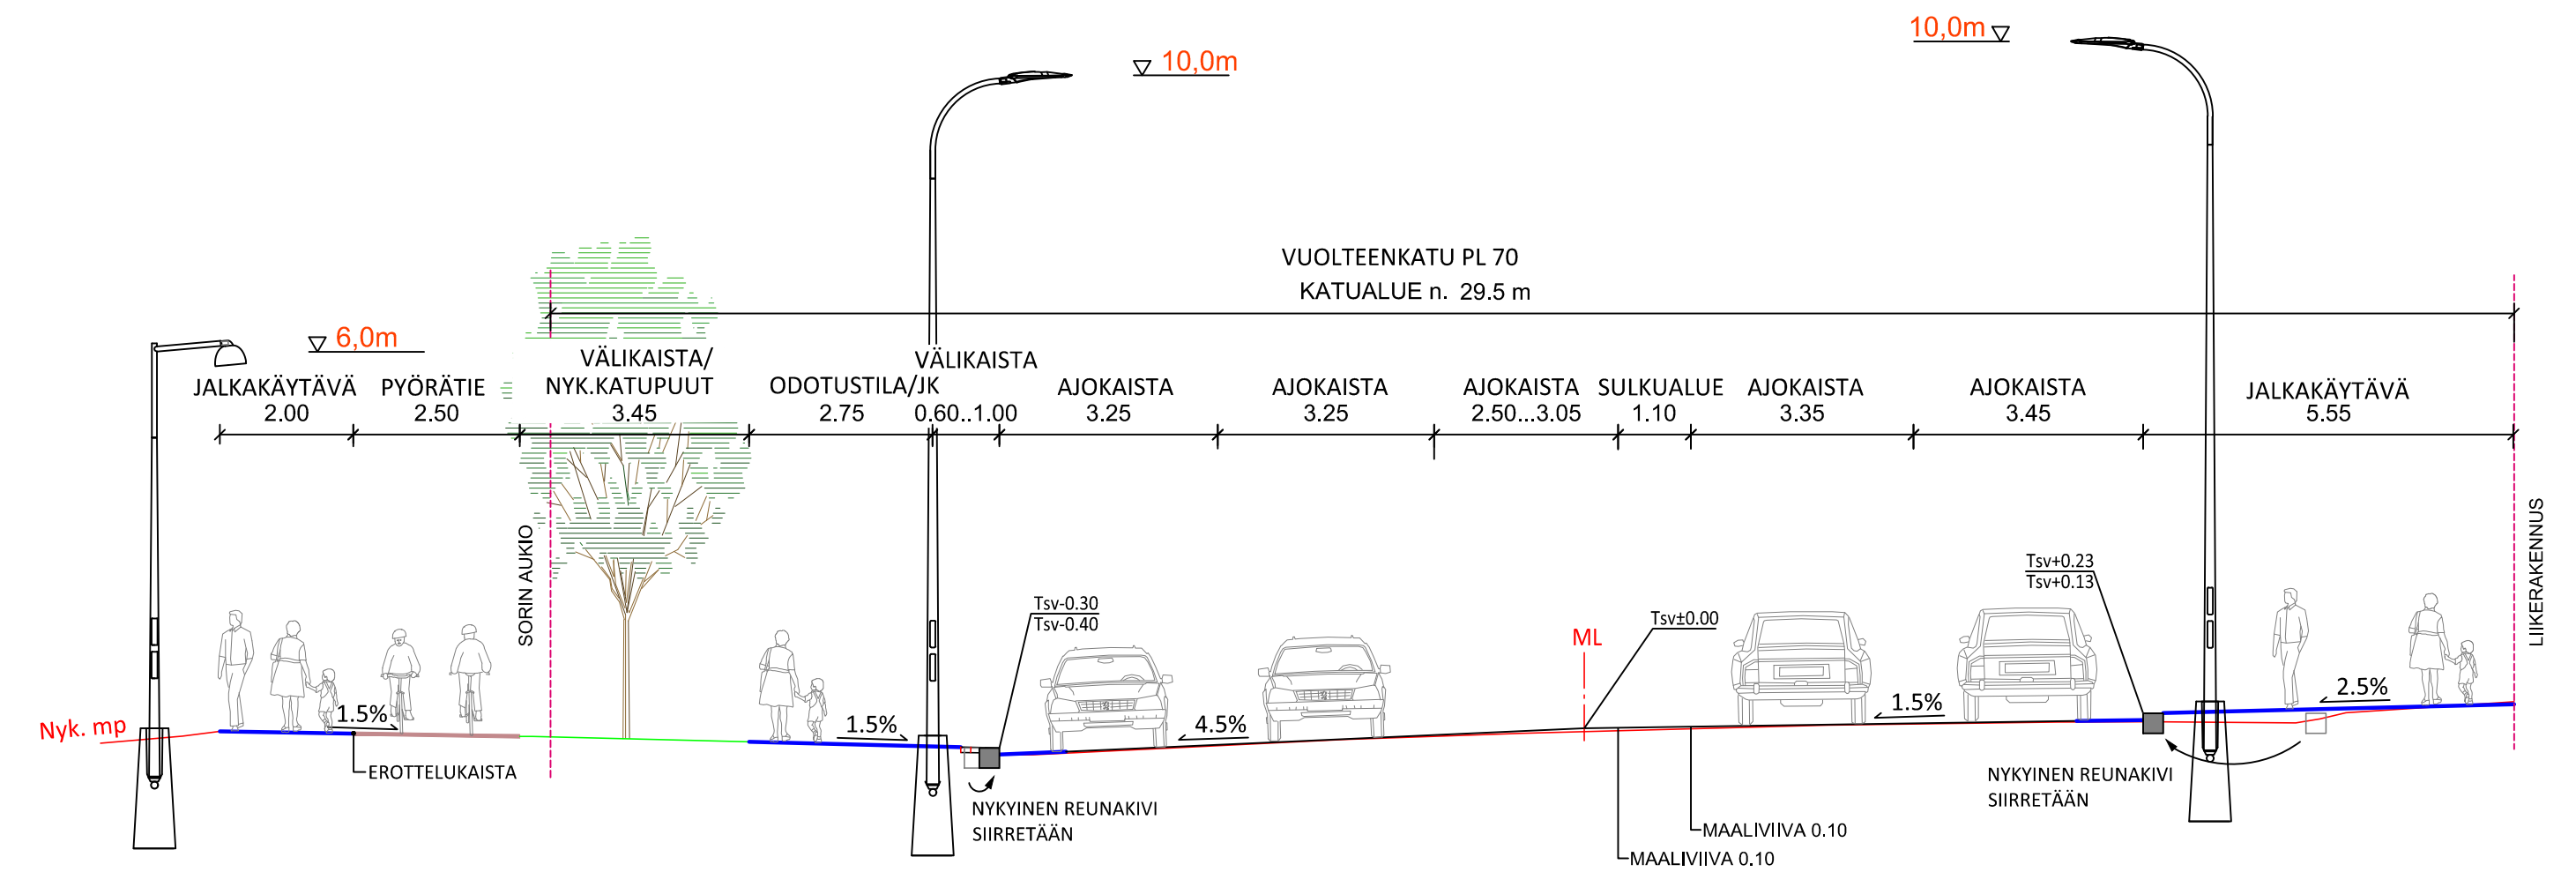

Tässä suunnitelmassa on käytetty ETRS-GK24/N2000 taso- ja korkeuskoordinaatistoa

TAMPEREEN KAUPUNKI KAUPUNKIYMPÄRISTÖN PALVELUALUE	Kaupunkiympäristön rakennuttaminen ja ylläpito	
	Ylan päätös: Suunnittelupäällikön päätös: / §	
VUOLTEENKATU VÄLI: HATANPÄÄN VALTATIE - RAUTATIENTIEKATU KYTTÄLÄ B (XII)	Muutos	
	Tark.	
	Hyv.	
	Pvm.	17.6.2020
KATUSUUNNITELMA PITUUSLEIKKAUS 1:1000/1:100 TYYPIPOIKKILEIKKAUS 1:100	Korvaa piir.n:o	
	Ark.n:o	
Ramboll Finland Oy PL 718 Pakkahuoneenaukio 2 33101 Tampere puh. 020 755 611	Piirt.	ERä
	Suunn.	Esa Ränkman
	Tark.	Kai Lappalainen
Piir.n:o	1/21015/2	