
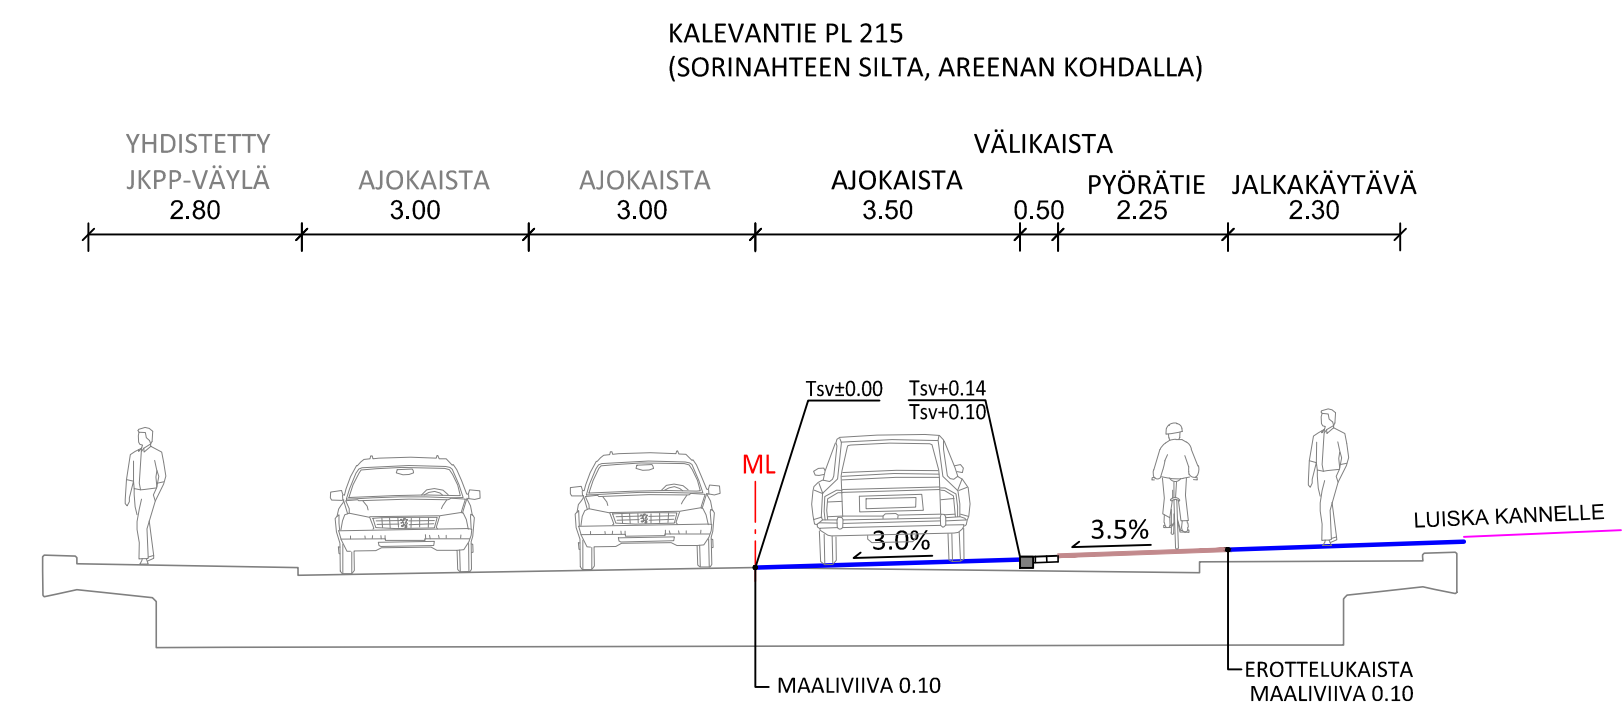


Tasausviivan korkeus
Maanpinnan korkeus
Ajoinan sivukaltevuus

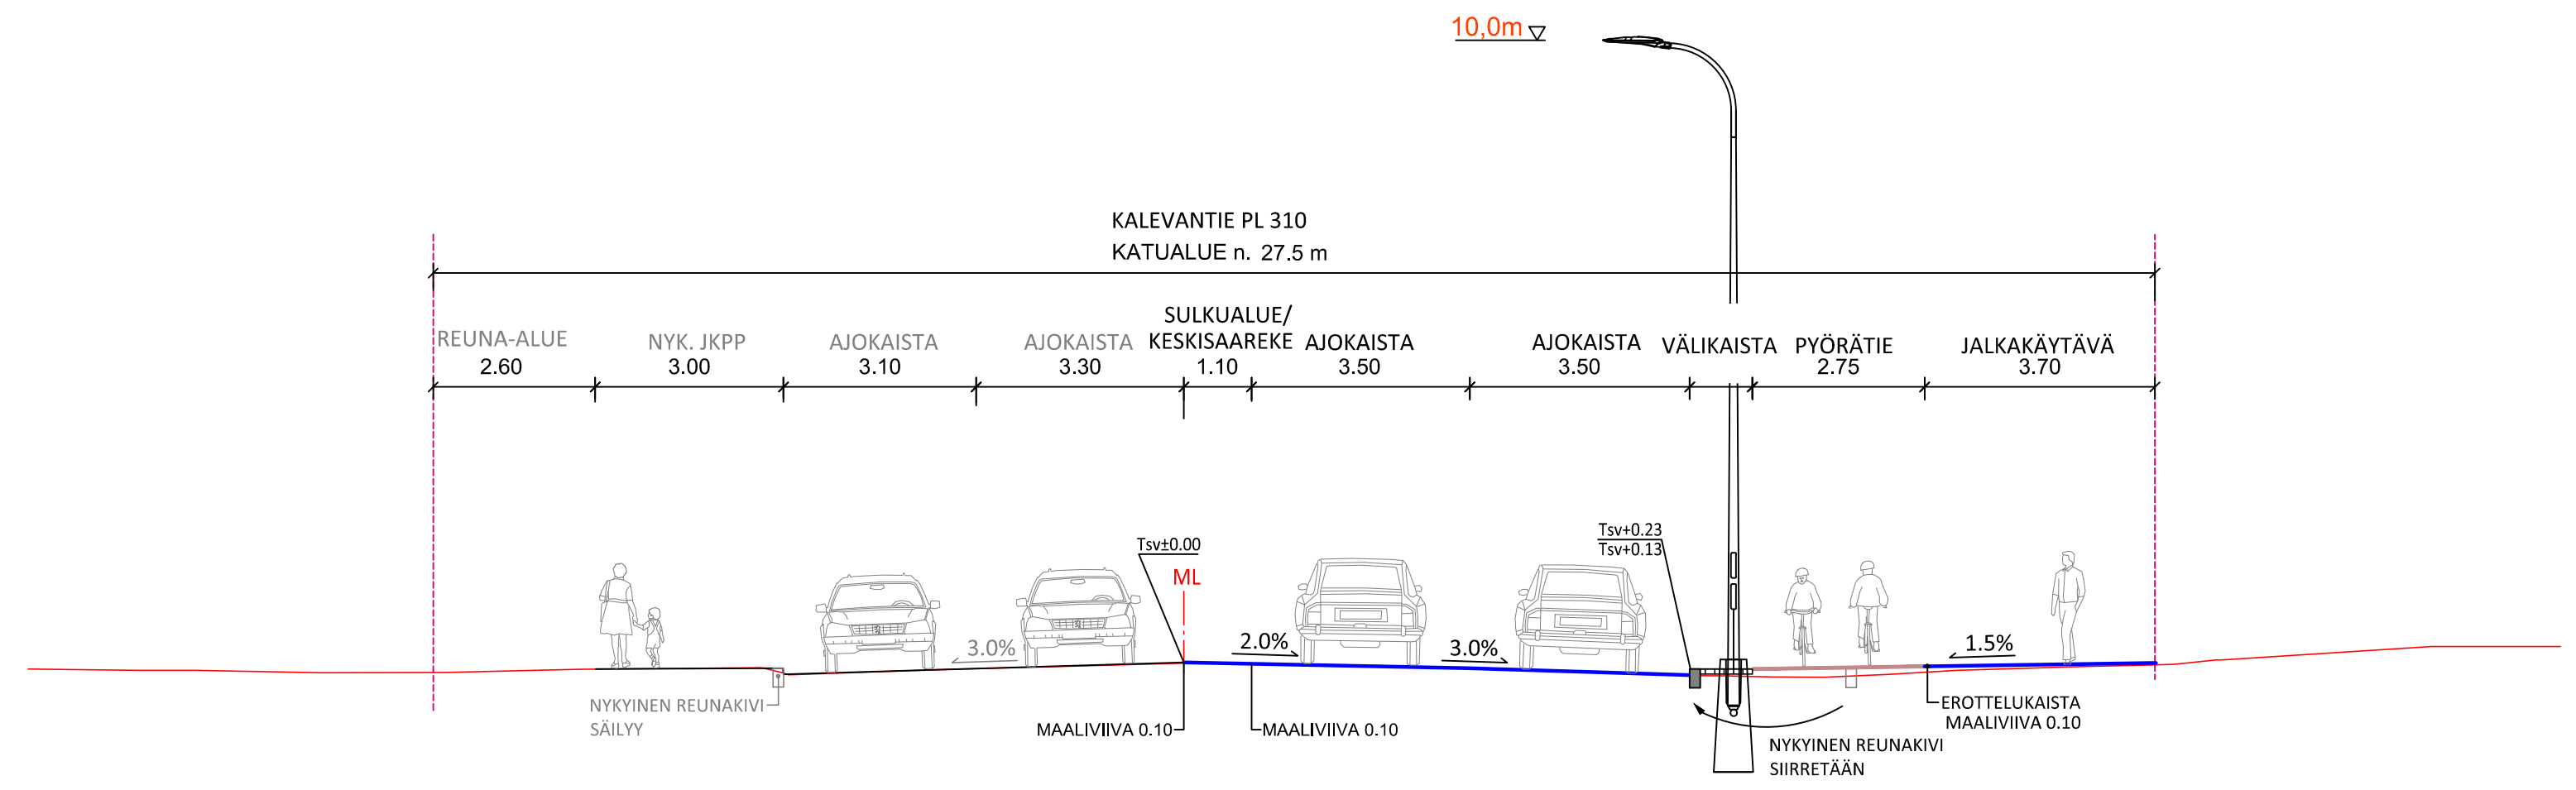

Tässä suunnitelmassa on käytetty ETRS-GK24/N2000 taso- ja korkeuskoordinaatistoa

TAMPEREEN KAUPUNKI KAUPUNKIYMPÄRISTÖN PALVELUALUE	Kaupunkiympäristön rakennuttaminen ja ylläpito	
	Ylan päätös: Suunnittelupäällikön päätös: / §	
KALEVANTIE VÄLI: RAUTATIENKATU - KANSLERINRINNE TULLI (XVII)	Muutos	
	Tark.	
	Hyv.	
	Pvm.	17.6.2020
KATUSUUNNITELMA PITUUSLEIKKAUS 1:1000/1:100 TYYPIPOIKKILEIKKAUS 1:100	Korvaa piir.n:o	
	Ark.n:o	
Ramboll Finland Oy PL 718 Pakkahuoneenaukio 2 33101 Tampere puh. 020 755 611	Piirt. ERä Suunn. Esa Ränkman Tark. Kai Lappalainen	Piir.n:o 1/21016/2