



### TYYPPIPOIKKILEIKKAUS

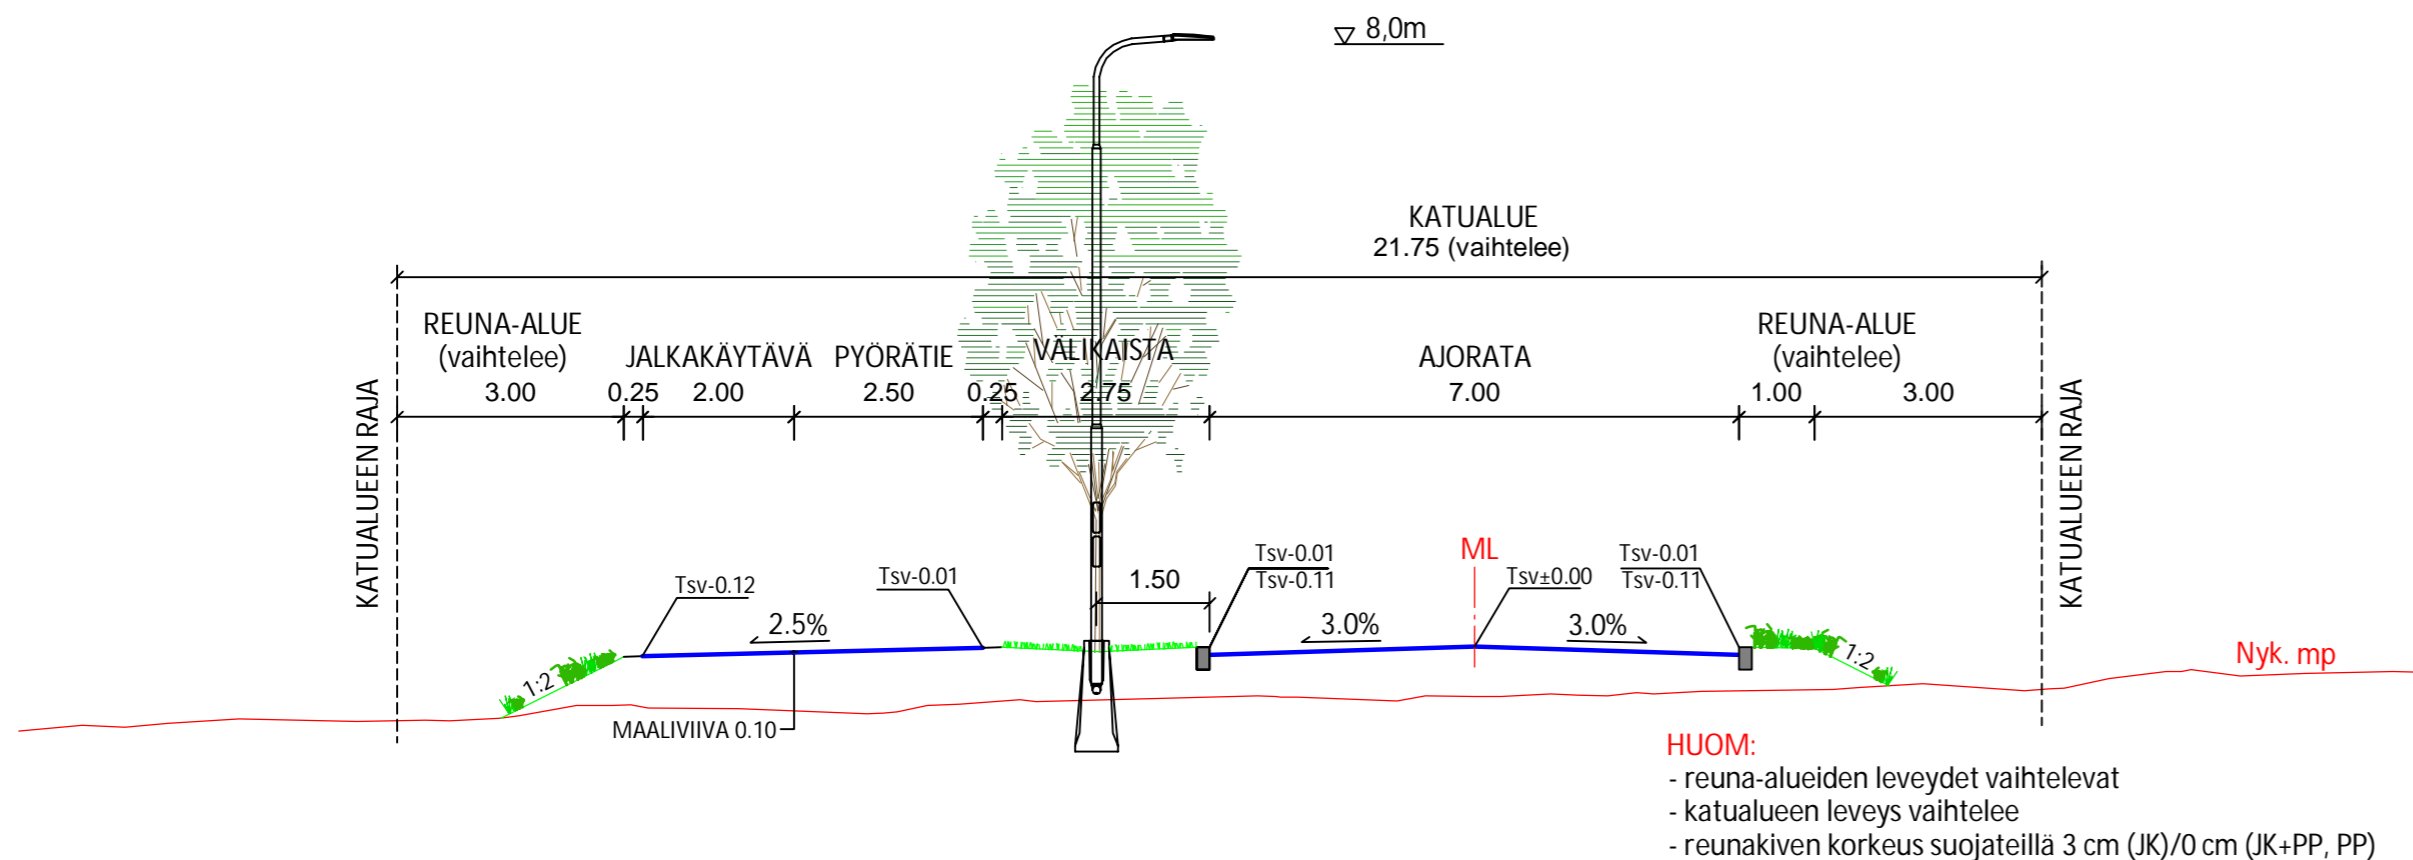

### TYYPPIPOIKKILEIKKAUS RUMPUPUTKEN KOHDALTA

PL 280

KATUALUE 23.50

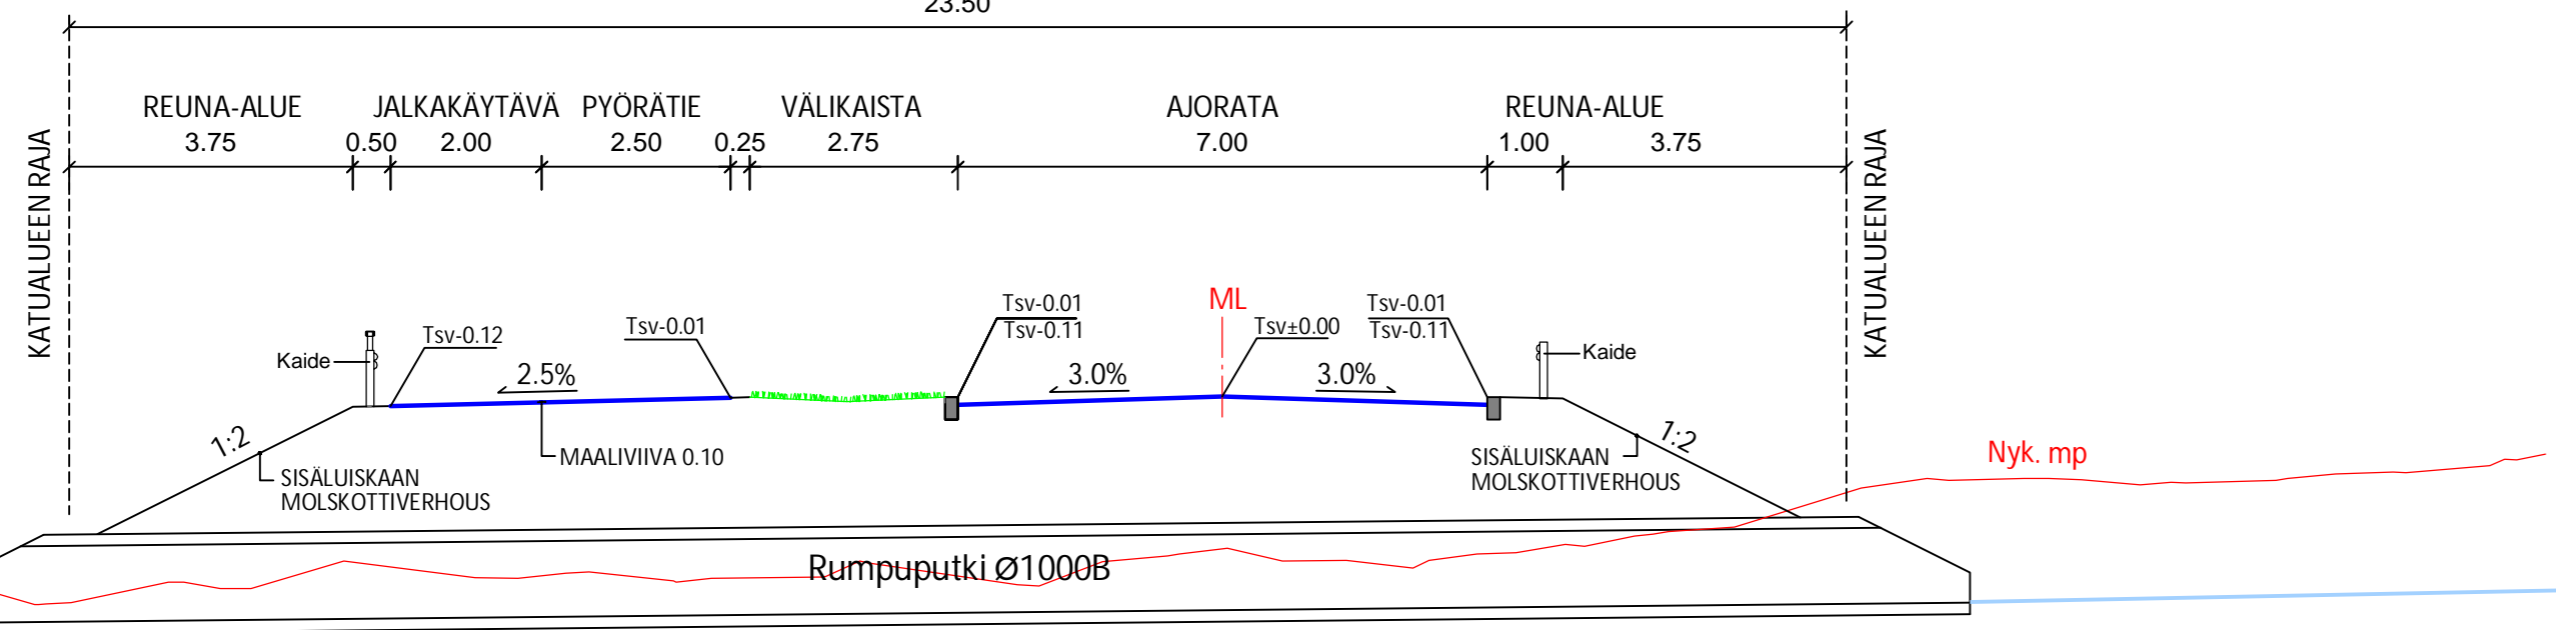

Tässä suunnitelmassa on käytetty ETRS-GK24/N2000 taso- ja korkeuskoordinaatistoa



**TAMPEREEN KAUPUNKI**  
KAUPUNKIYMPÄRISTÖN PALVELUALUE

Kaupunkiympäristön  
rakennuttaminen ja ylläpito

### RISSONKATU

VÄLI: VASAMAMITTARINKATU-KANGASALAN RAJA  
ATALA

KATUSUUNNITELMA  
TYYPPIPOIKKILEIKKAUKSET 1:100



Ramboll Finland Oy  
PL 718  
Pakkahuoneenaukio 2  
33101 Tampere  
puh. 020 755 611

Piirt.	Sakari Filpus
Suunn.	SFi/KaLa
Tark.	Kai Lappalainen

Ylan päätös:	
Suunnittelupäällikön päätös:	
/	§
Muutos	
Tark.	
Hyv.	
Pvm.	8.4.2019
Korvaa piir.n:o	
Ark.n:o	
Piir.n:o	1/20619/3