

- Päällysrakenne
- Putkien perustamistapa
- Vesijohto, laen korkeus
- Putken mitat ja laatu
- Paalu
- Hulevesiviemäri, sisäpohjan korkeus
- Putken mitat ja laatu
- Paalu, kaivoväli ja kaltevuus
- Jätevesiviemäri, sisäpohjan korkeus
- Putken mitat ja laatu
- Paalu, kaivoväli ja kaltevuus


Tasausviivan korkeus

Maanpinnan korkeus


Paalutus

Ajoradan sivukaltevuus

SAHANKALLIONKUJAN TYYPPIPOIKKILEIKKAUKSET 1:100 PLV 1-15

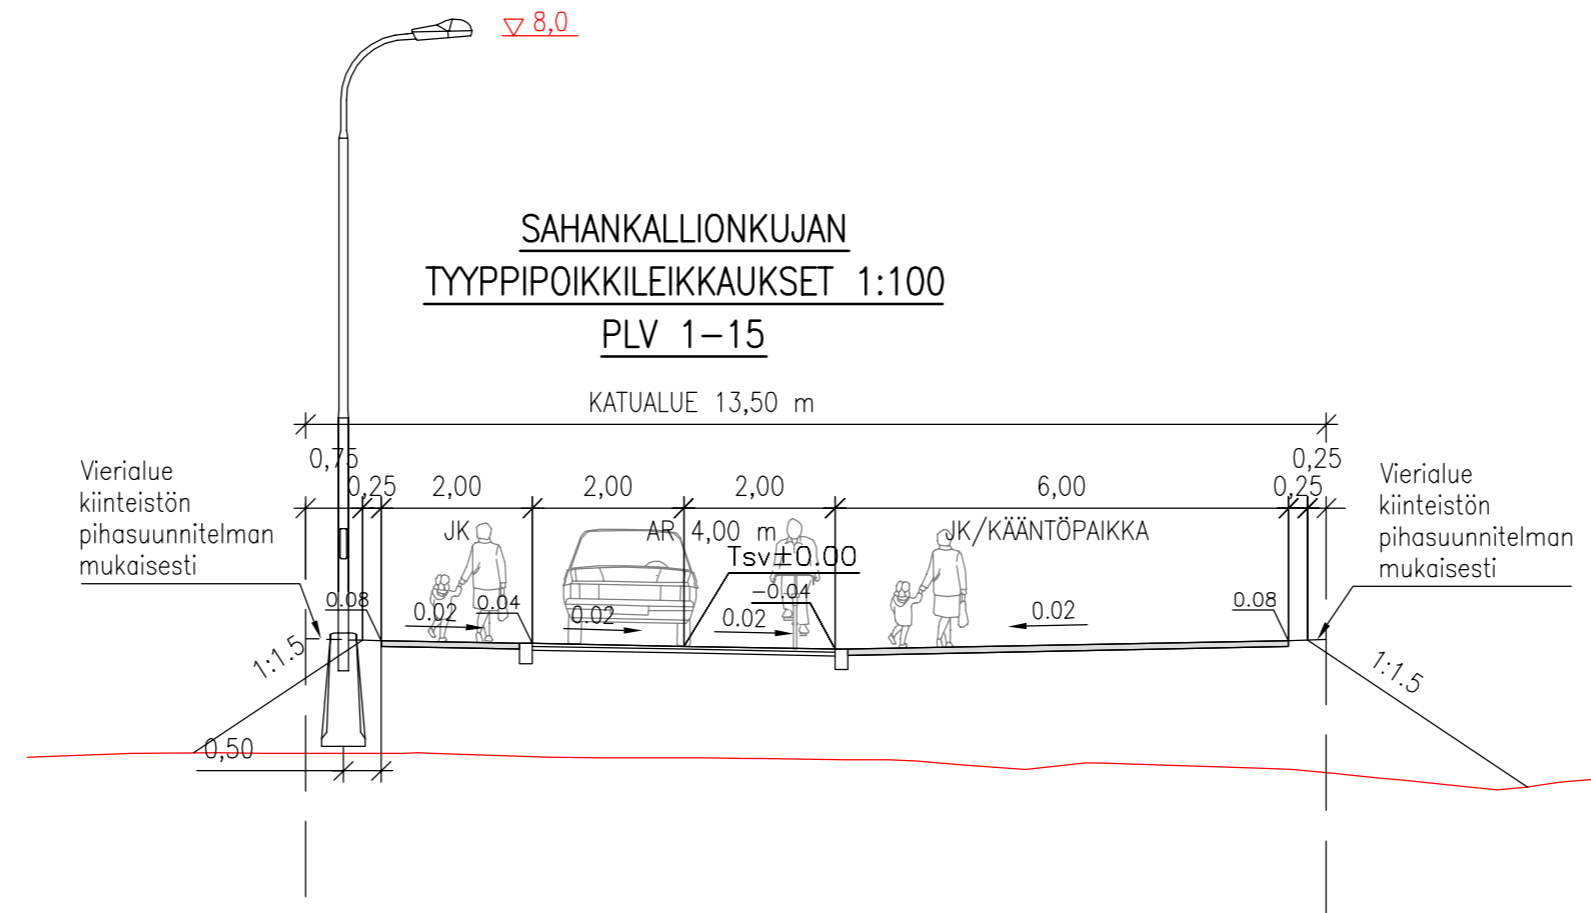

PLV 15-85

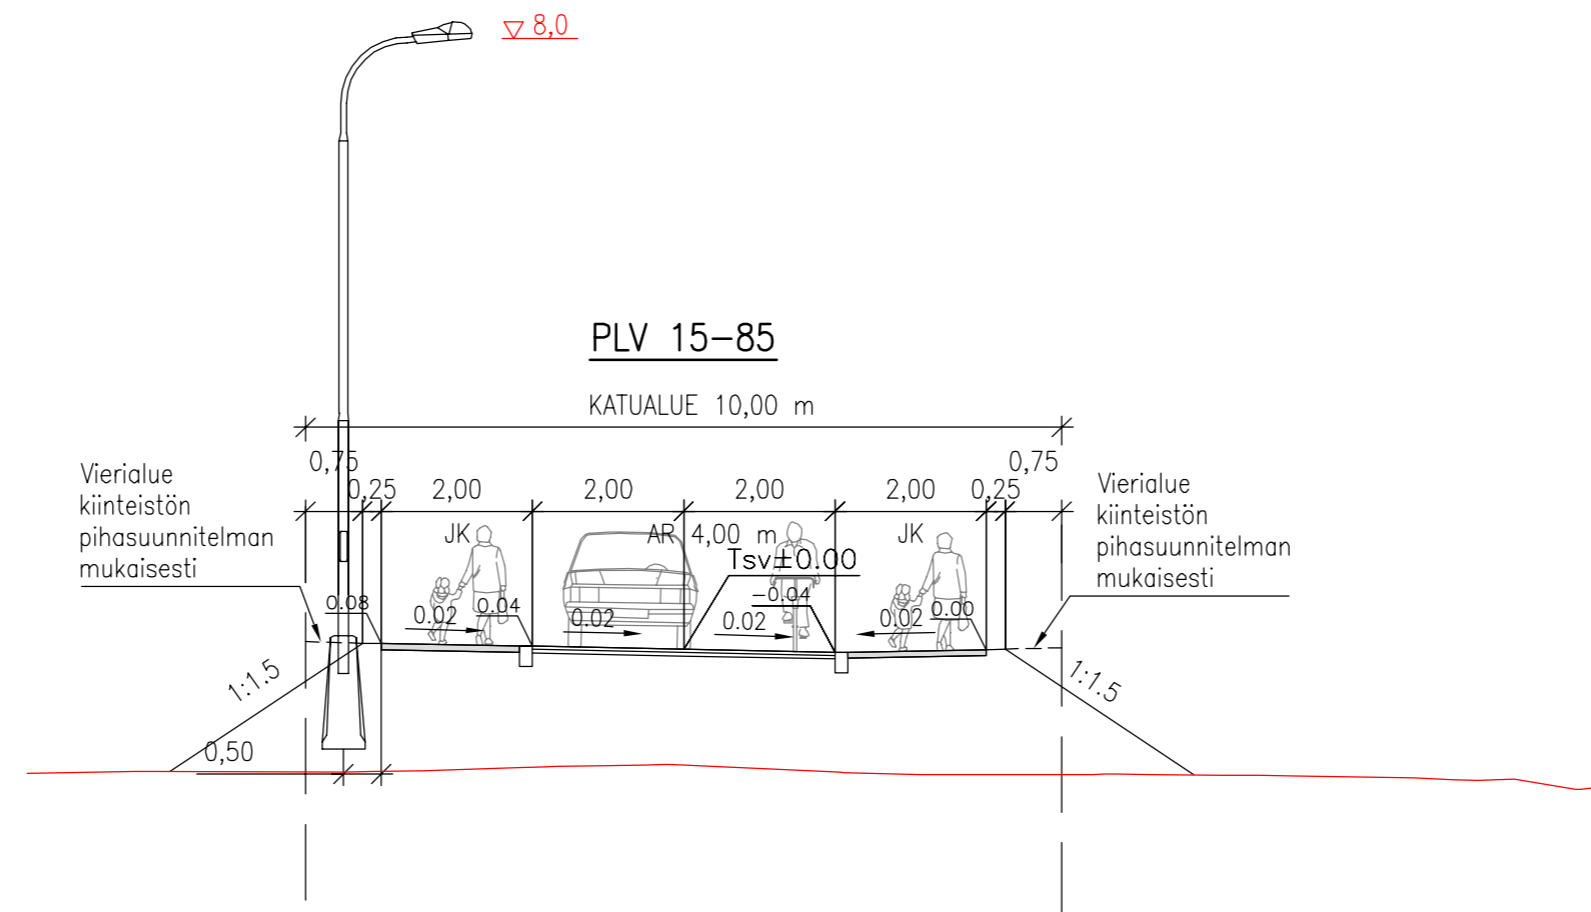

Tässä suunnitelmassa on käytetty ETRS-GK24/N2000 taso- ja korkeuskoordinaatistoa



TAMPEREEN KAUPUNKI
KAUPUNKIYMPÄRISTÖN PALVELUALUE

Kaupunkiympäristön
rakennuttaminen ja ylläpito

SAHANKALLIONKUJA

NIEMENRANTA

KATUSUUNNITELMA
PITUUSLEIKKAUS 1:1000/1:100
TYYPPIPOIKKILEIKKAUKSET 1:100

Ylan päätös:

Suunnittelupäällikön päätös:

/ §

Muutos

Tark.

Hyv.

Pvm. 5.6.2018

Korvaa piir.n:o

Ark.n:o

Piir.n:o

1/20288/2

Kuntatekniikan suunnittelu

Piirt.	Mikko Kielo
Suunn.	Mikko Kielo
Tark.	Mikko Kielo