


PL 130

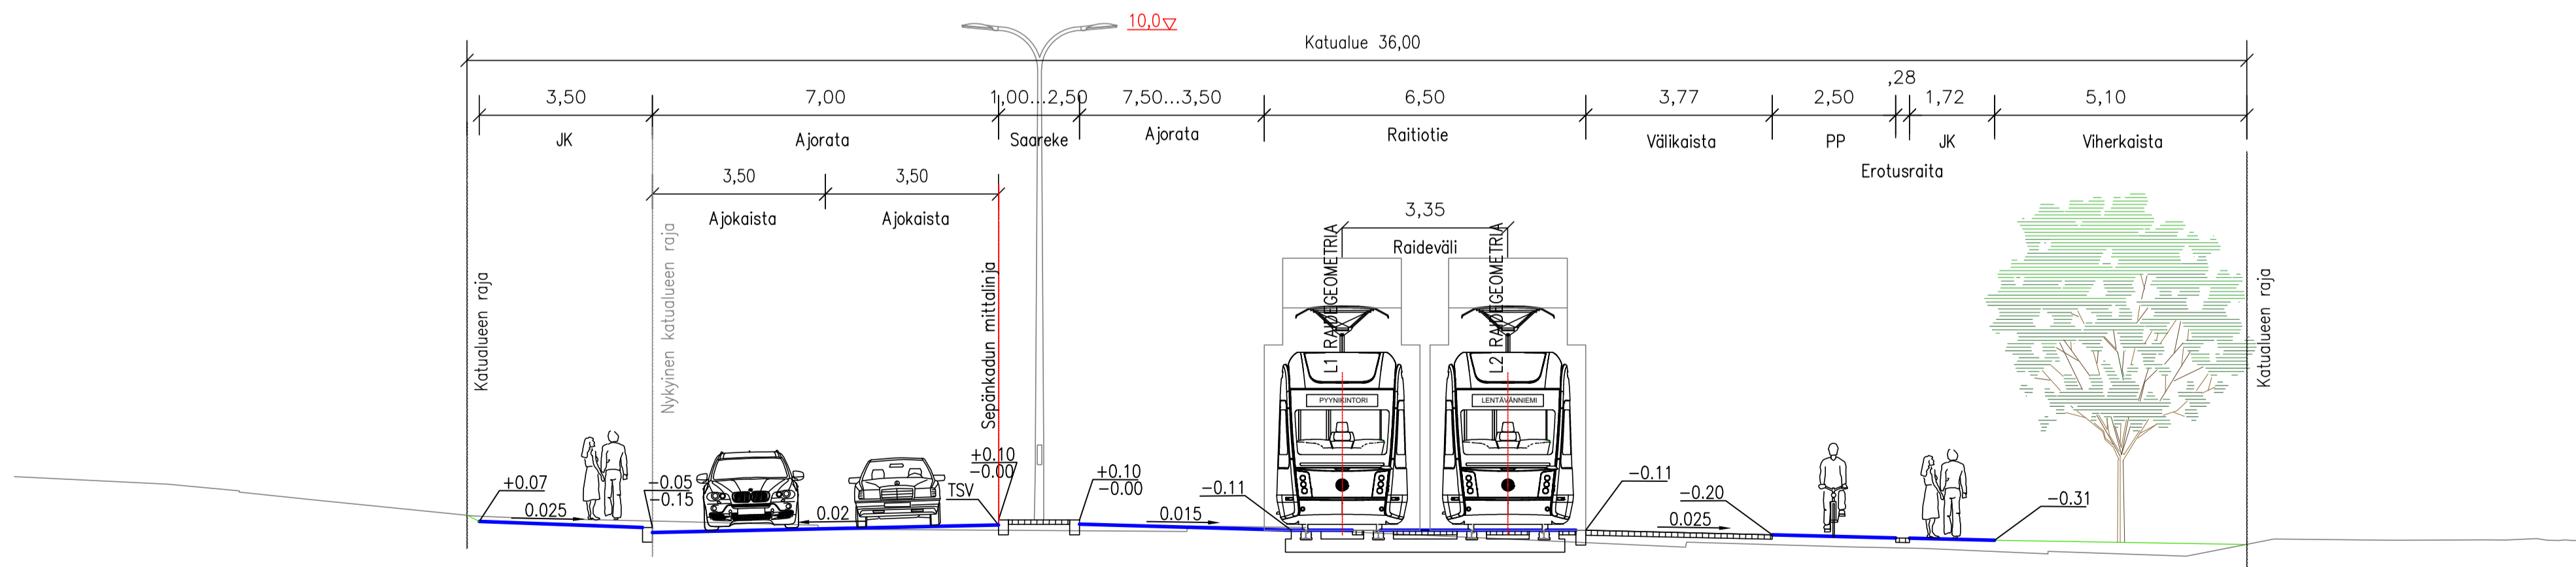

TAMPEREEN KAUPUNKI
RAITIOTIEN KEHITYSOHJELMA

**Kaupunkiympäristön
kehittäminen**

SEPÄNKATU

IV ko. (Amuri A) ja V ko. (Amuri B)

KATUSUUNNITELMA
PL 60 JA 130
TYYPPIPOIKKILEIKKAUS 1:100

Ylan päätös:	
Suunnittelupäällikön päätös:	
Muutos	§
Tark.	
Hyv.	
Pvm.	4.12.2018
Korvaa piir.n:o	
Ark.n:o	

RAITIOTIEALLIANSSI

Piirt.	Mikko Ylioja	
Suunn.	Jukka Heinonen	
Tark.	Markus Kytölä	
		1.20/16835/3