


PL 300
RAITIOTIEPYSÄKKI

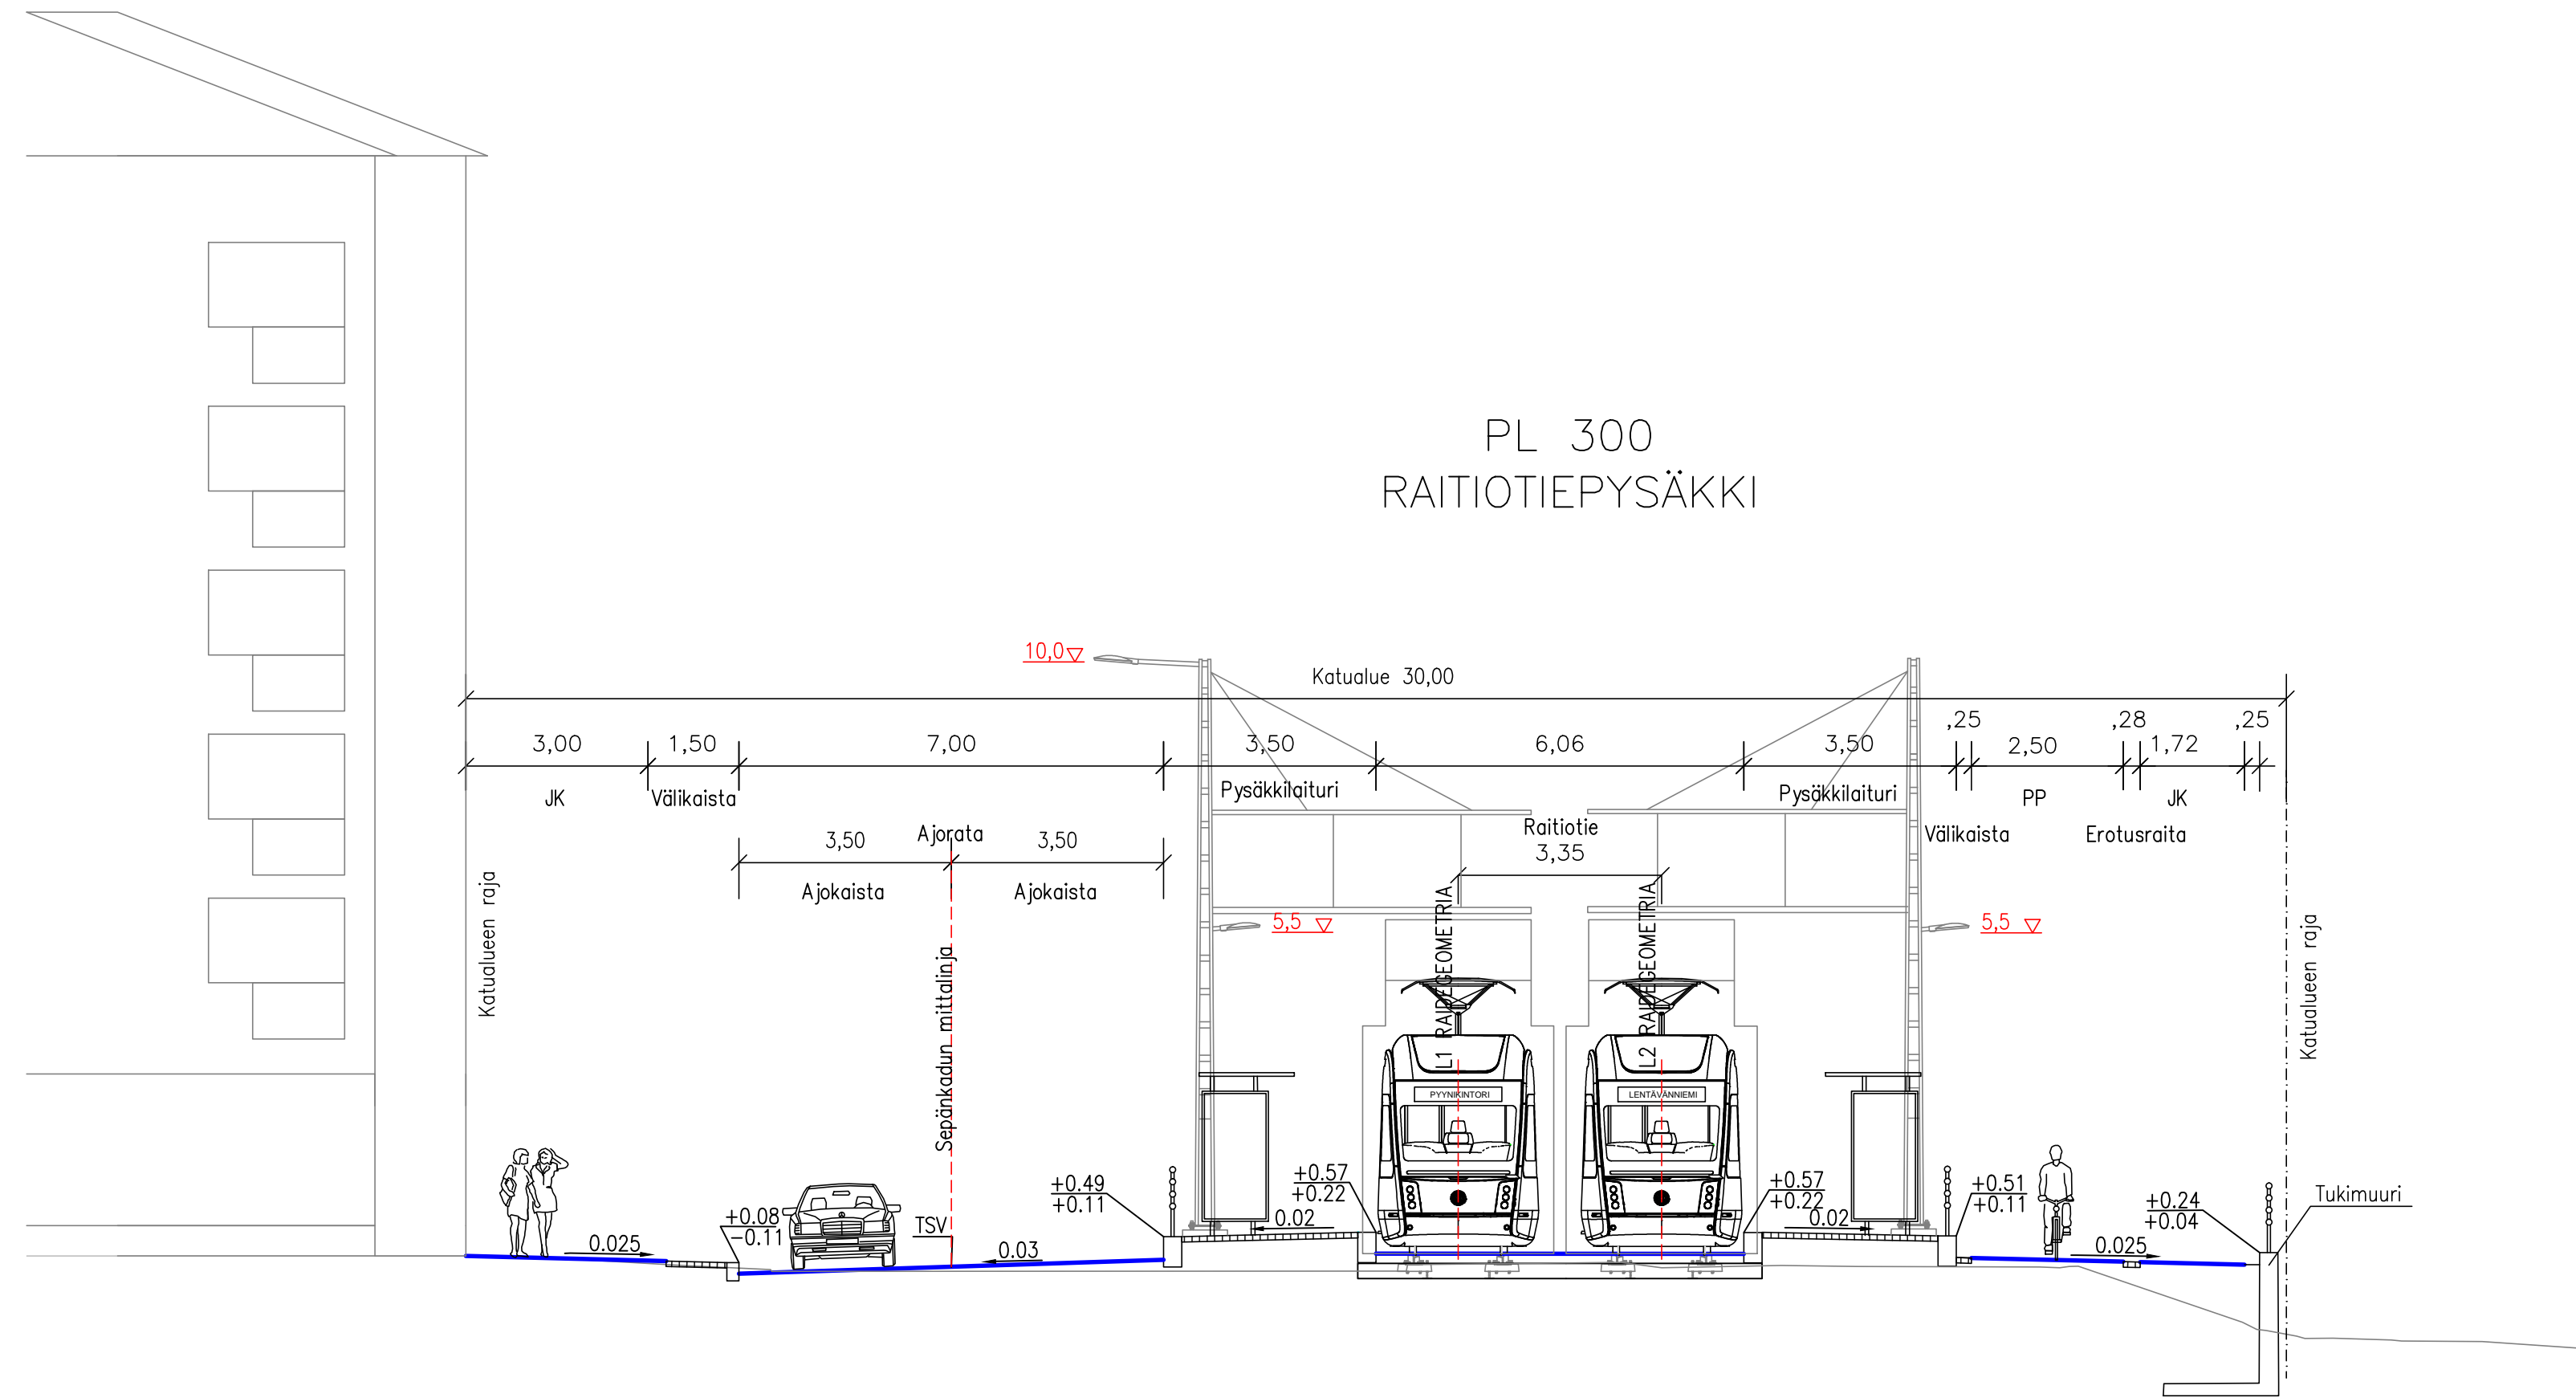

TAMPEREEN KAUPUNKI
RAITIOTIEN KEHITYSOHJELMA

**Kaupunkiympäristön
kehittäminen**

SEPÄNKATU

IV ko. (Amuri A) ja V ko. (Amuri B)

KATUSUUNNITELMA
PL 300
TYYPPIPOIKKILEIKKAUS 1:100

Ylan päätös:
Suunnittelupäällikön päätös:
/ §

Muutos	
Tark.	
Hyv.	
Pvm.	4.12.2018
Korvaa piir.n:o	
Ark.n:o	

RAITIOTIEALLIANSSI

Piirt.	Mikko Ylioja
Suunn.	Jukka Heinonen
Tark.	Markus Kytölä

1.20/16835/4