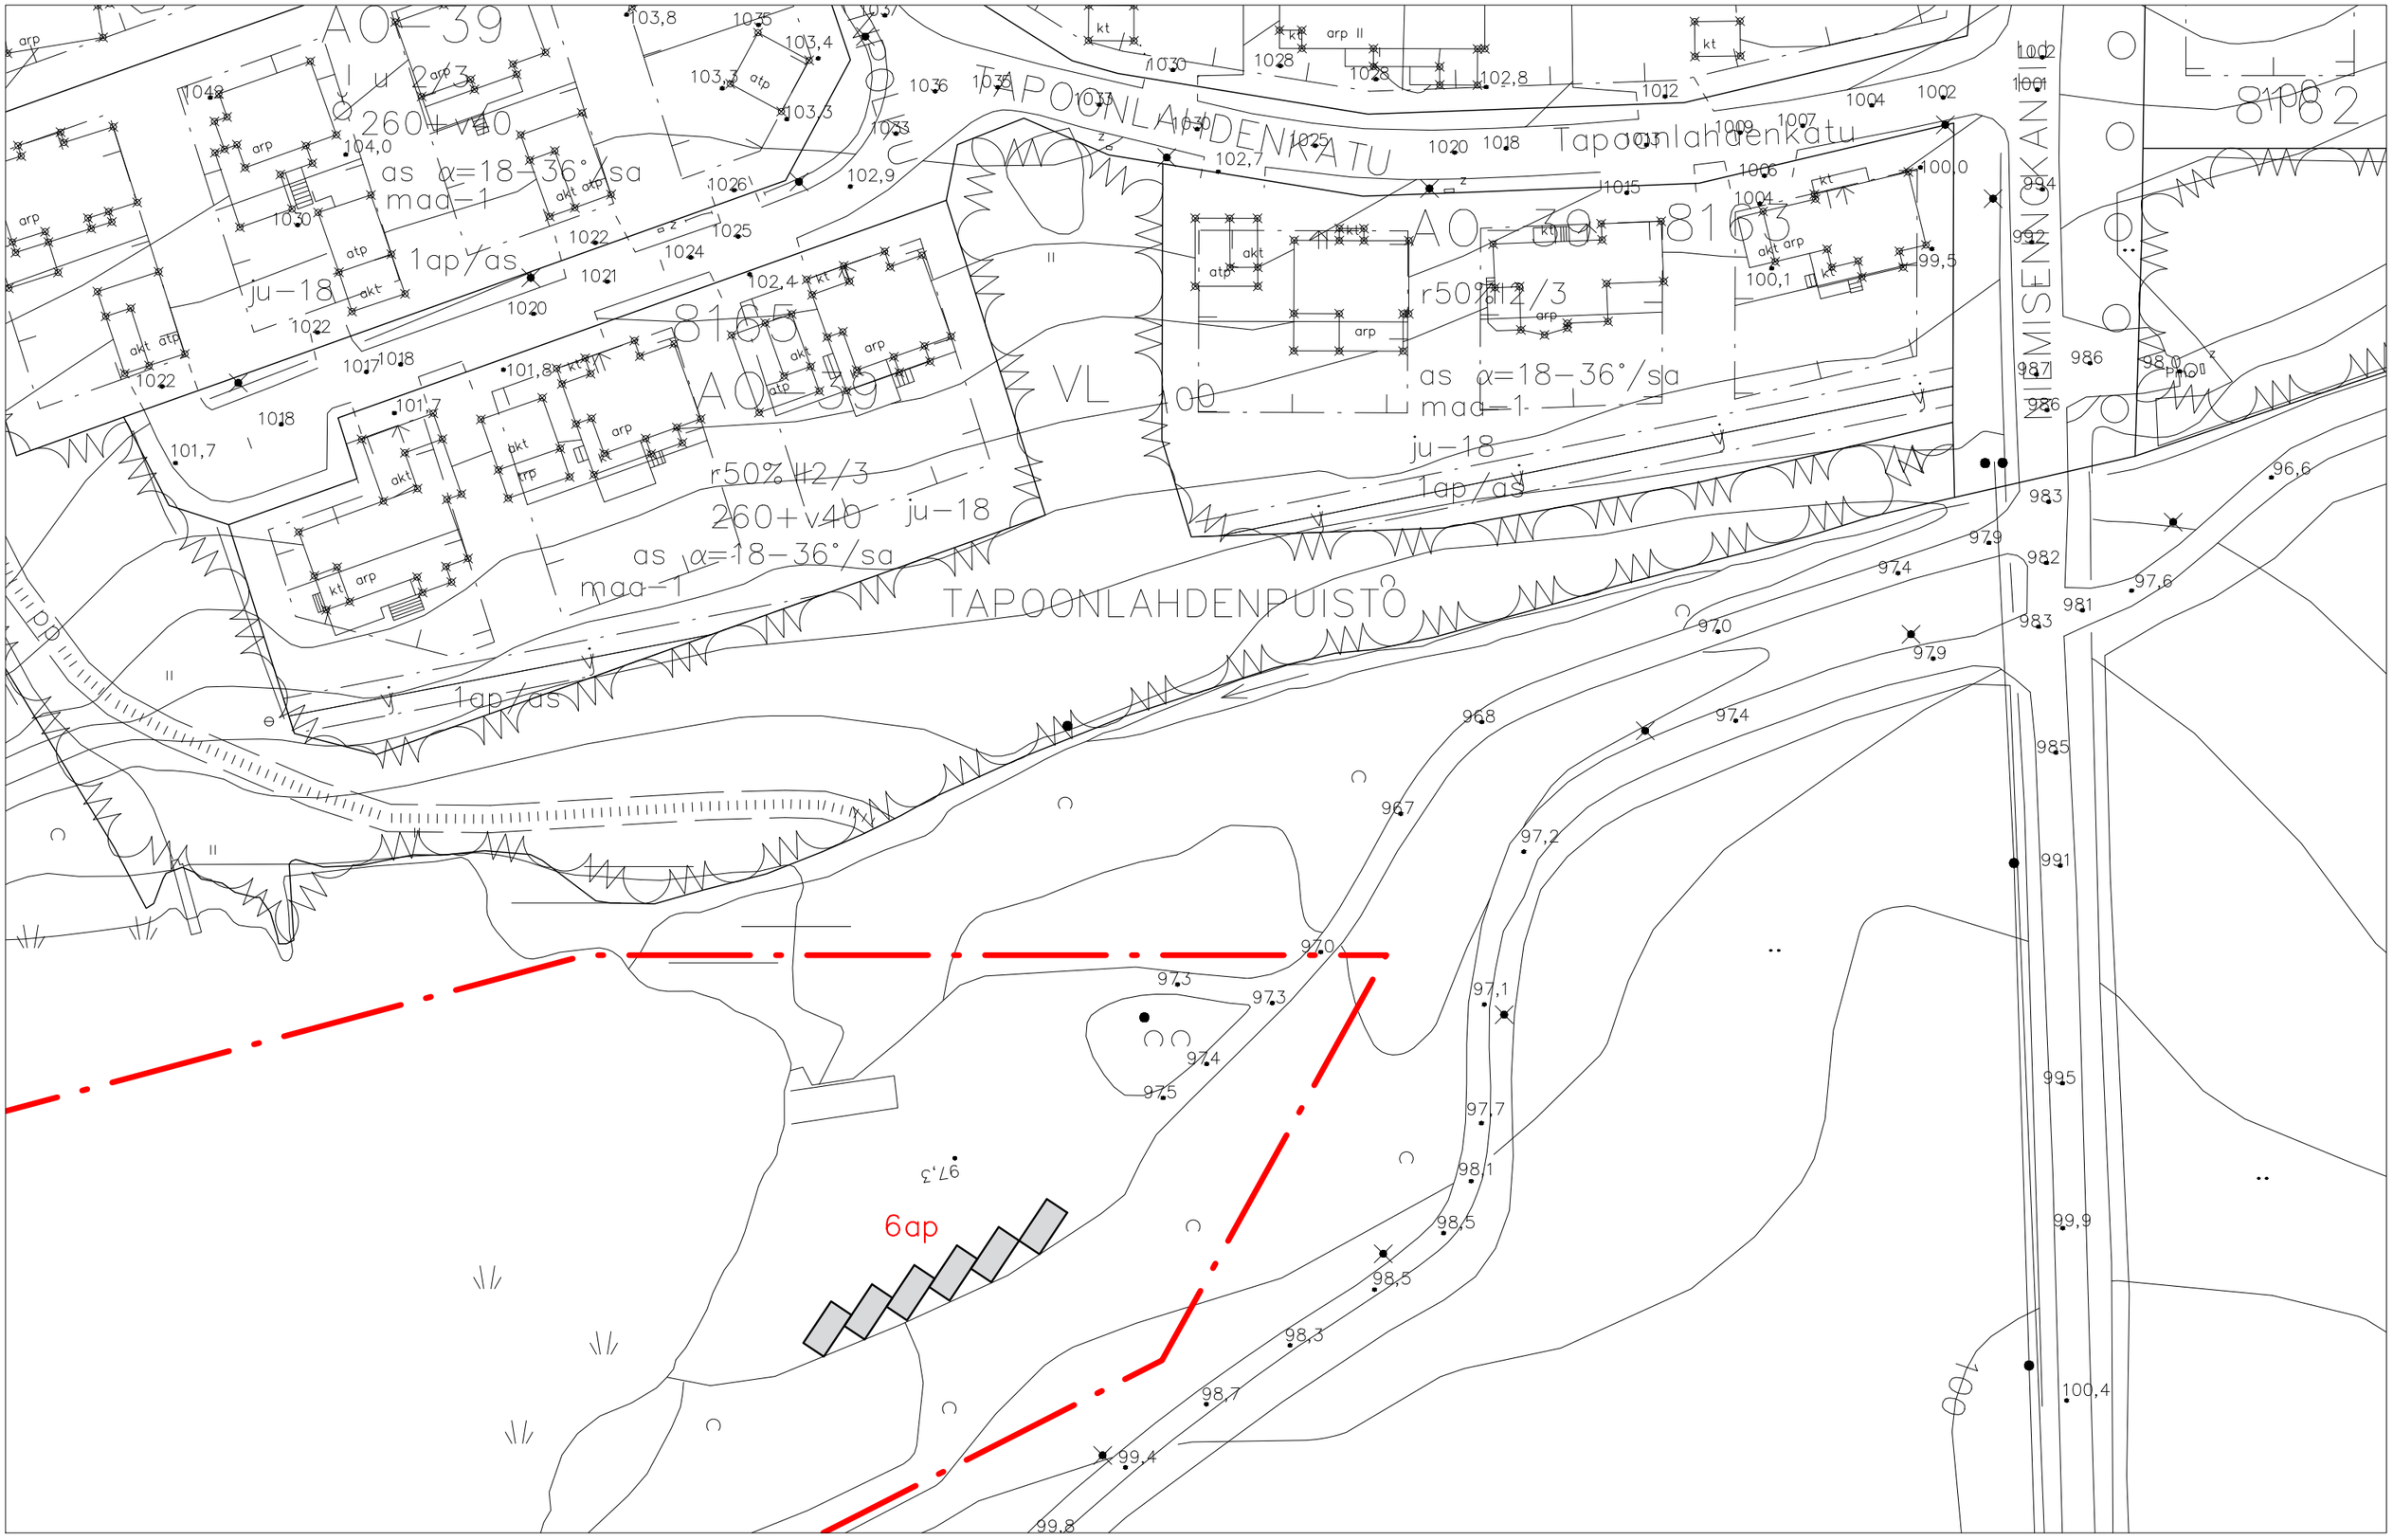

AO-39
260+v40
as α=18-36°/sa
maa-1
1ap/as
ju-18
TAPOONLAHDENKATU
Tapoonlahdenkatu
AO-39
8163
r50%H2/3
as α=18-36°/sa
maa-1
ju-18
1ap/as
8165
AO-39
r50%H2/3
260+v40
ju-18
as α=18-36°/sa
maa-1
1ap/as
VL
TAPOONLAHDENPUISTO
NIEMISENNOKANTIE
8182
6ap